




Lõige 1-1

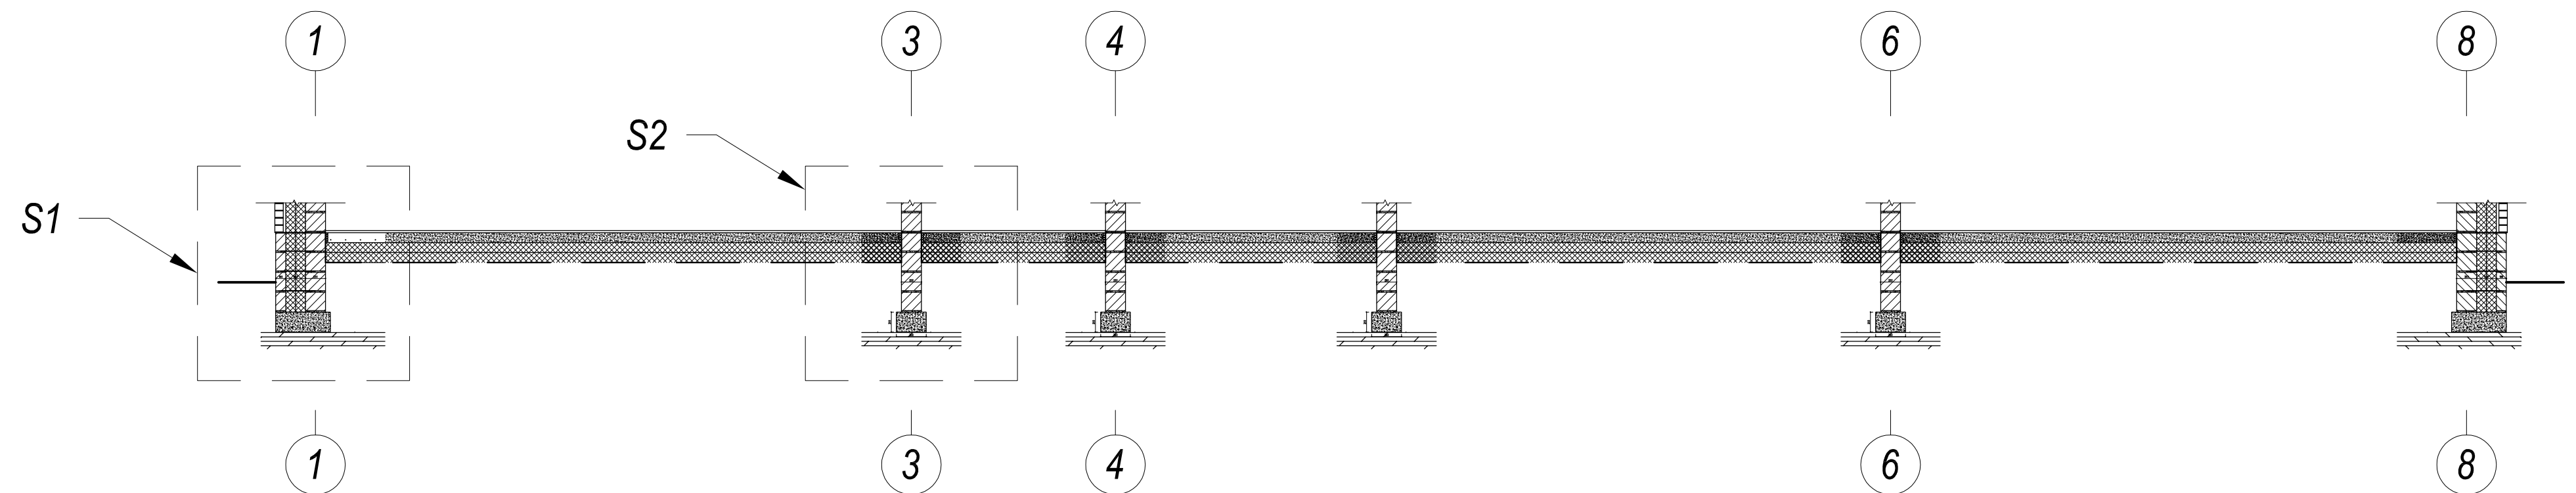

Lõige 2-2

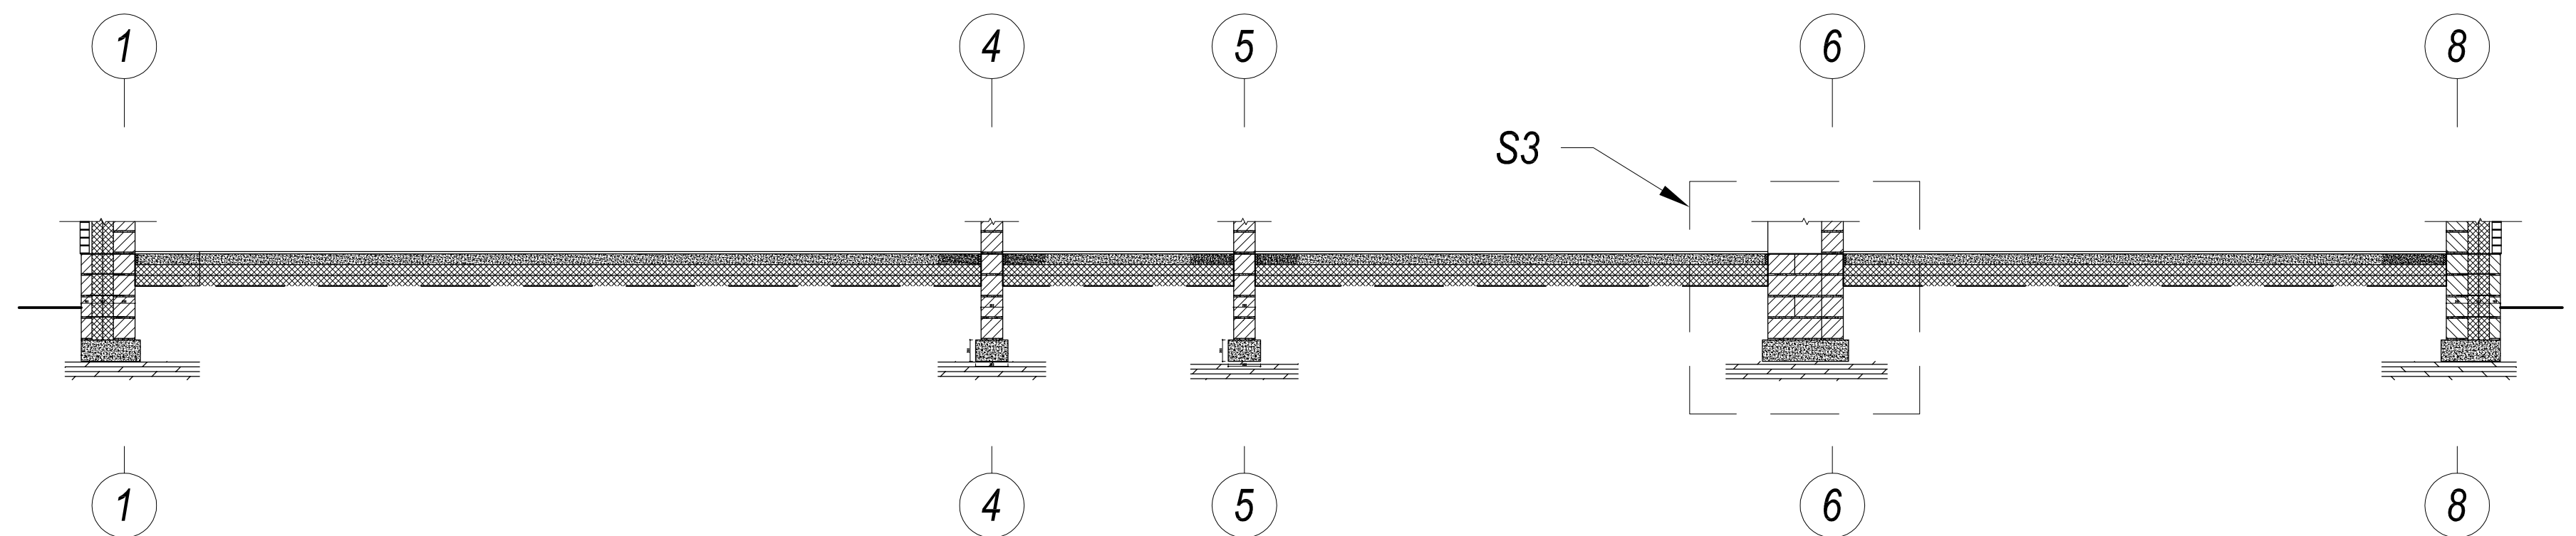

Lõige 3-3

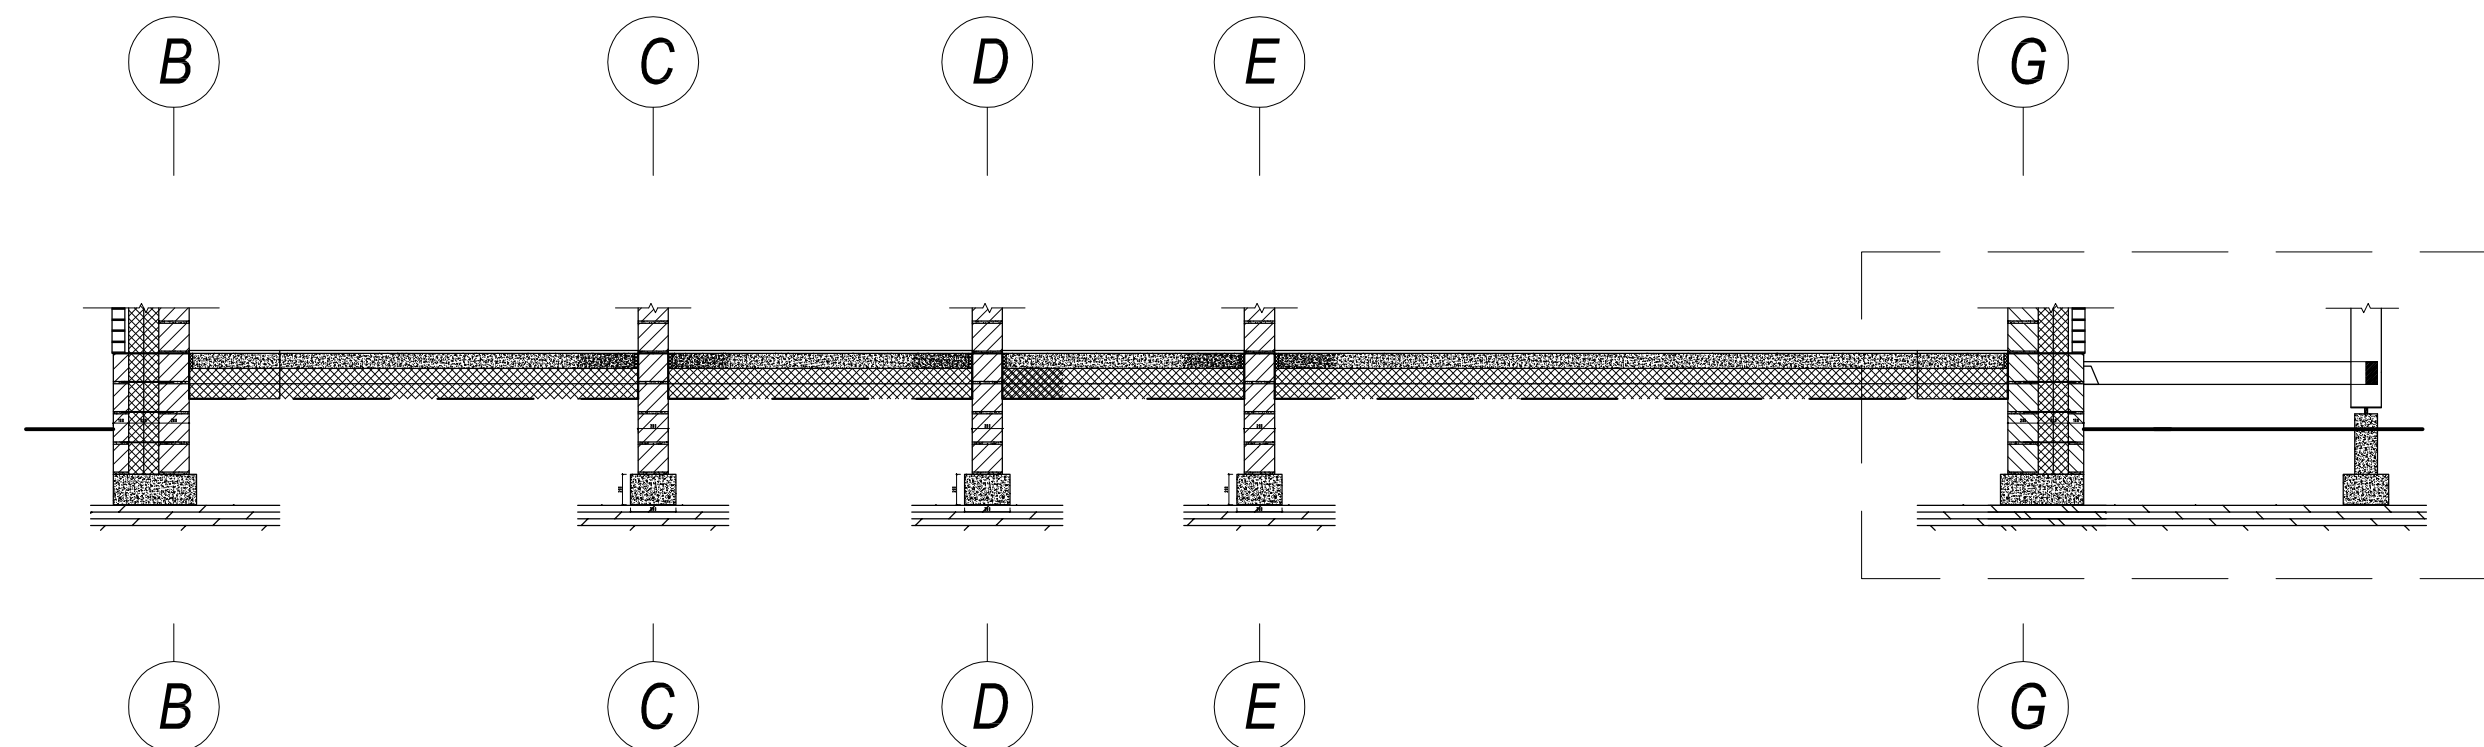

Märkused:

- 1) Toodud mõõdud on vundamendi müüri mõõdud.
Taldmiku mõõte vaadata sõlmede joonistelt.
- 2) Mõõtudes ei ole arvestatud vundamendi soojustust ja välimist müüri.
- 3) Armeeringu tabel on toodud joonisel 8
- 4) Vundamendid laduda täisvuukidega FIBO 5 kergplokkidest