


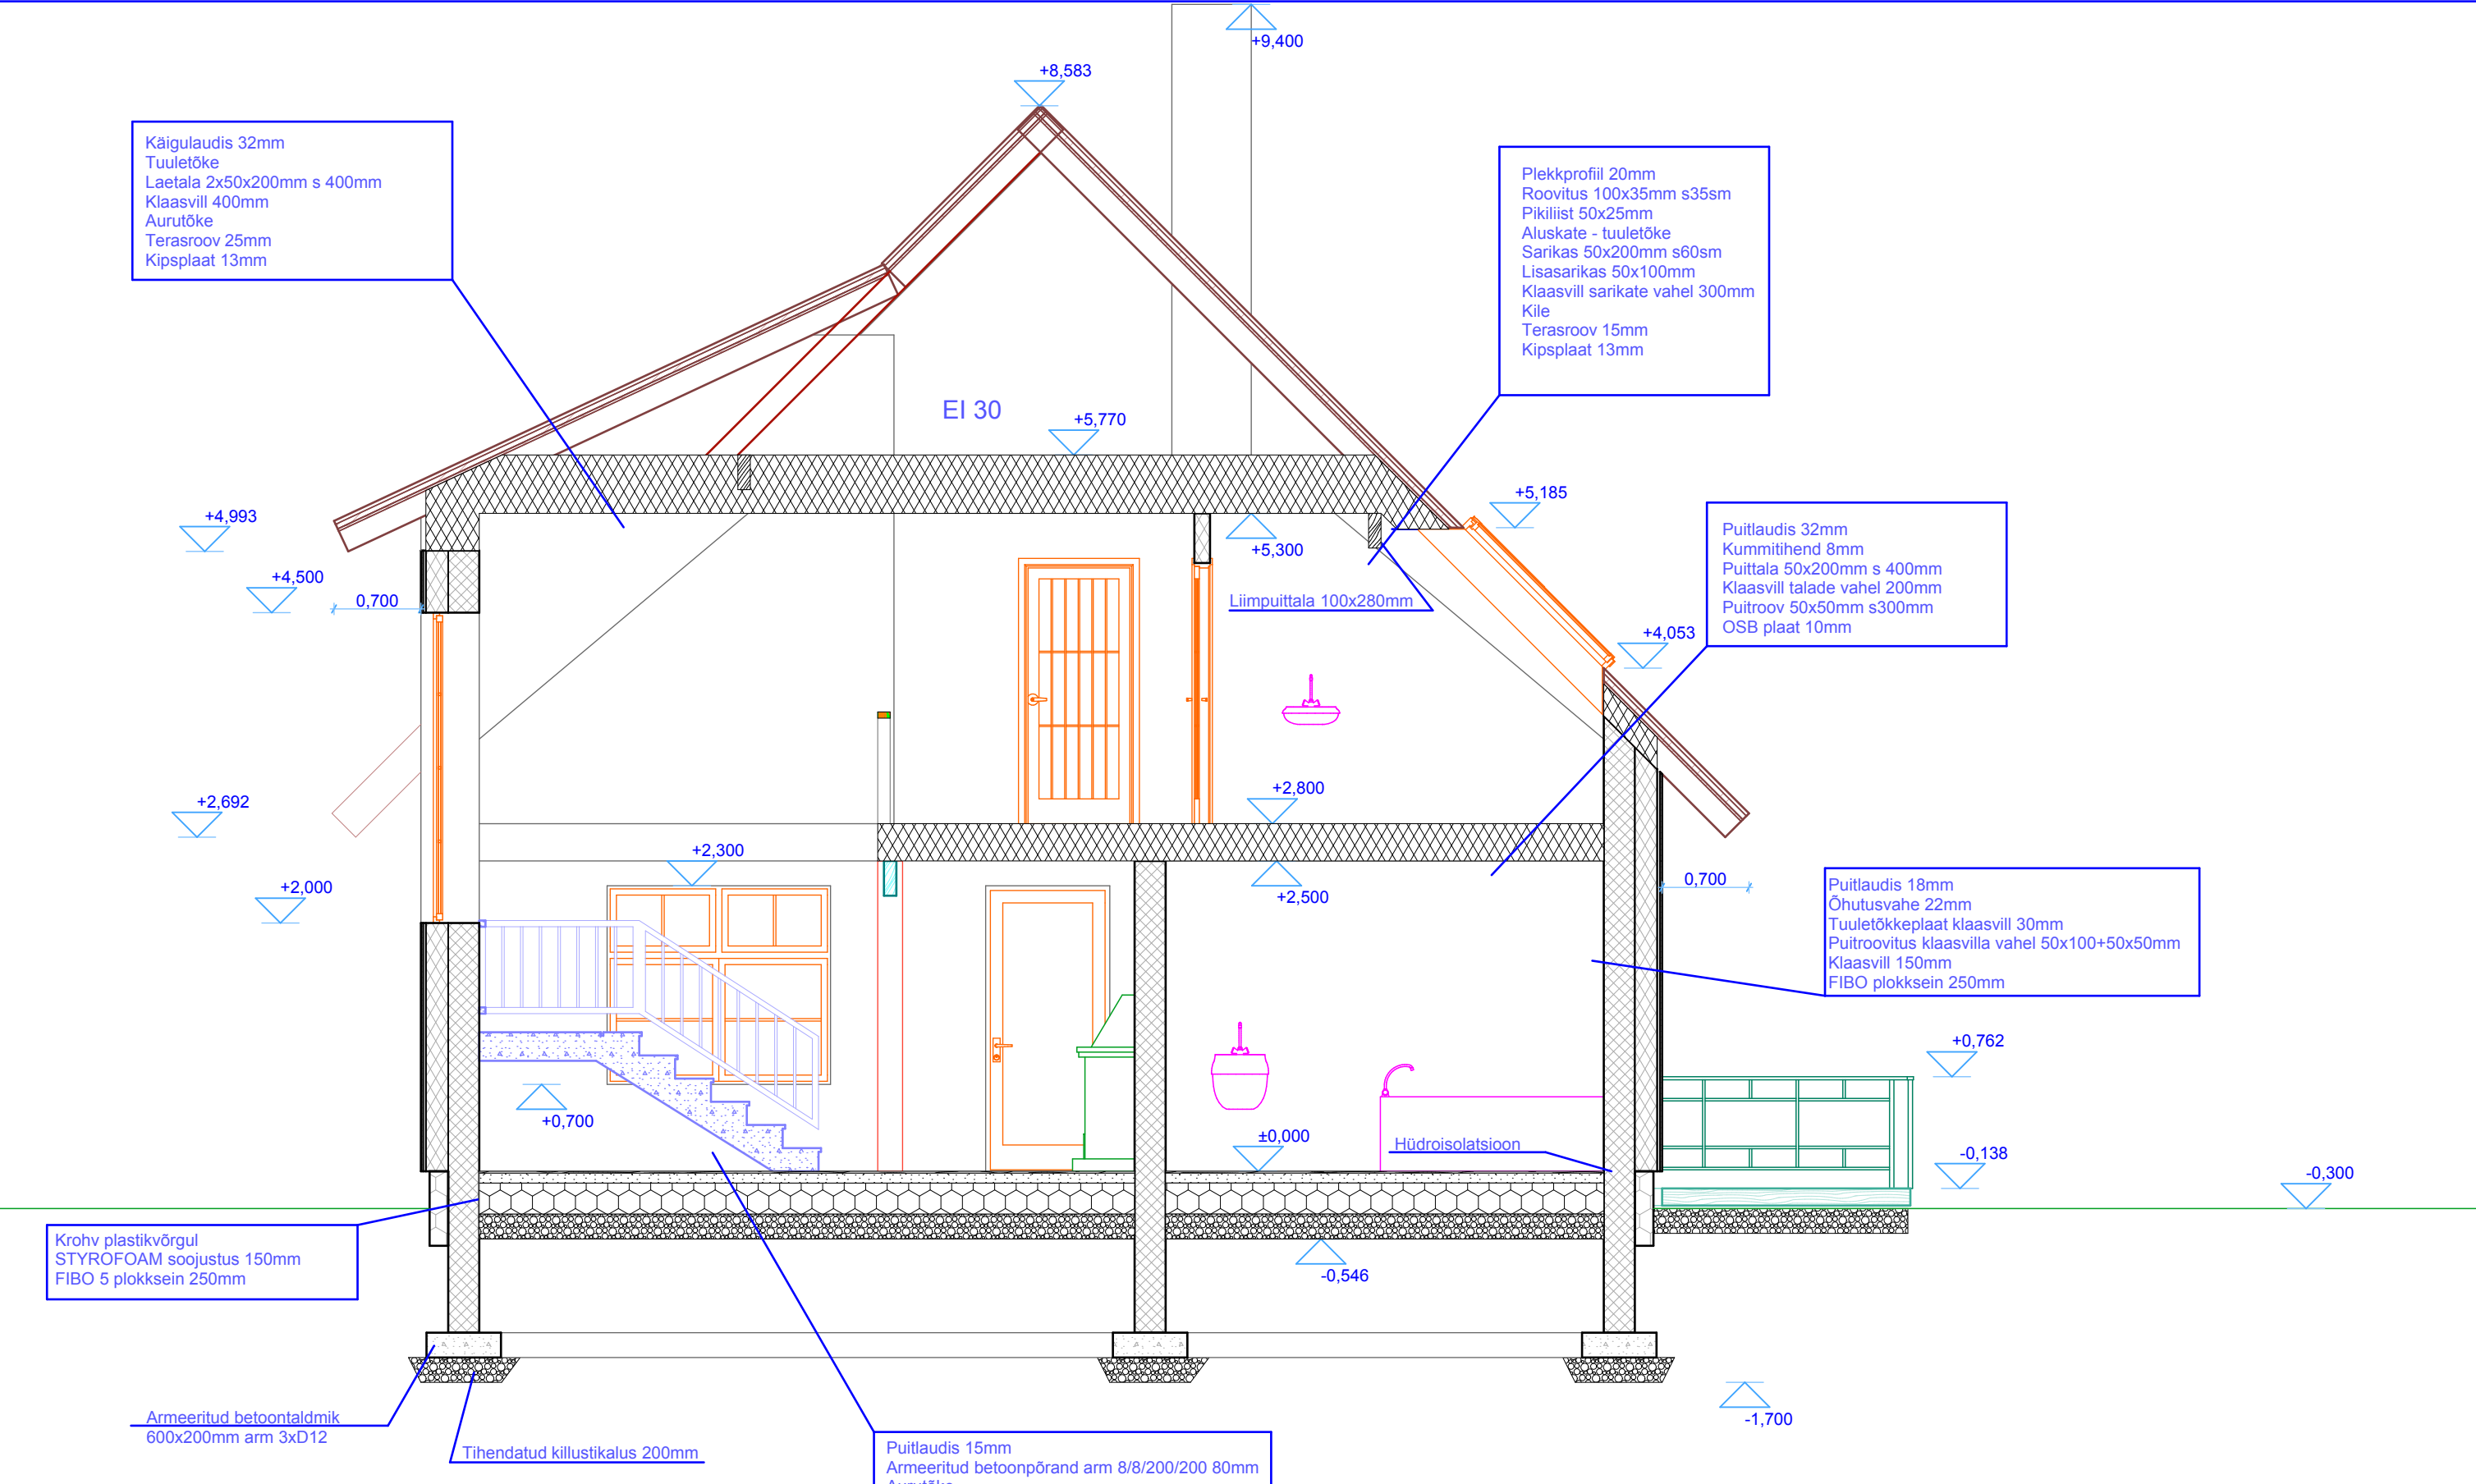

MTR EEP 001528	OÜ Faarup				ALLIKA 5 PAIDE 72 720 TEL 56 474 636
OBJEKT : HARJU MAAKOND SAUE VALD ÄÄSMÄE KÜLA TELDRE KÜ RAJATAVAERAMU PROJEKT			JOONIS : LÕIGE A-A		MÕÖT 1:50
PROJEKTEERIJAJA	A.KÕLJALG				JOONIS AE-8
KONTROLLIS	R.LEPP		12.12.2012	EELPROJEKT	TÖÖ 18-12