


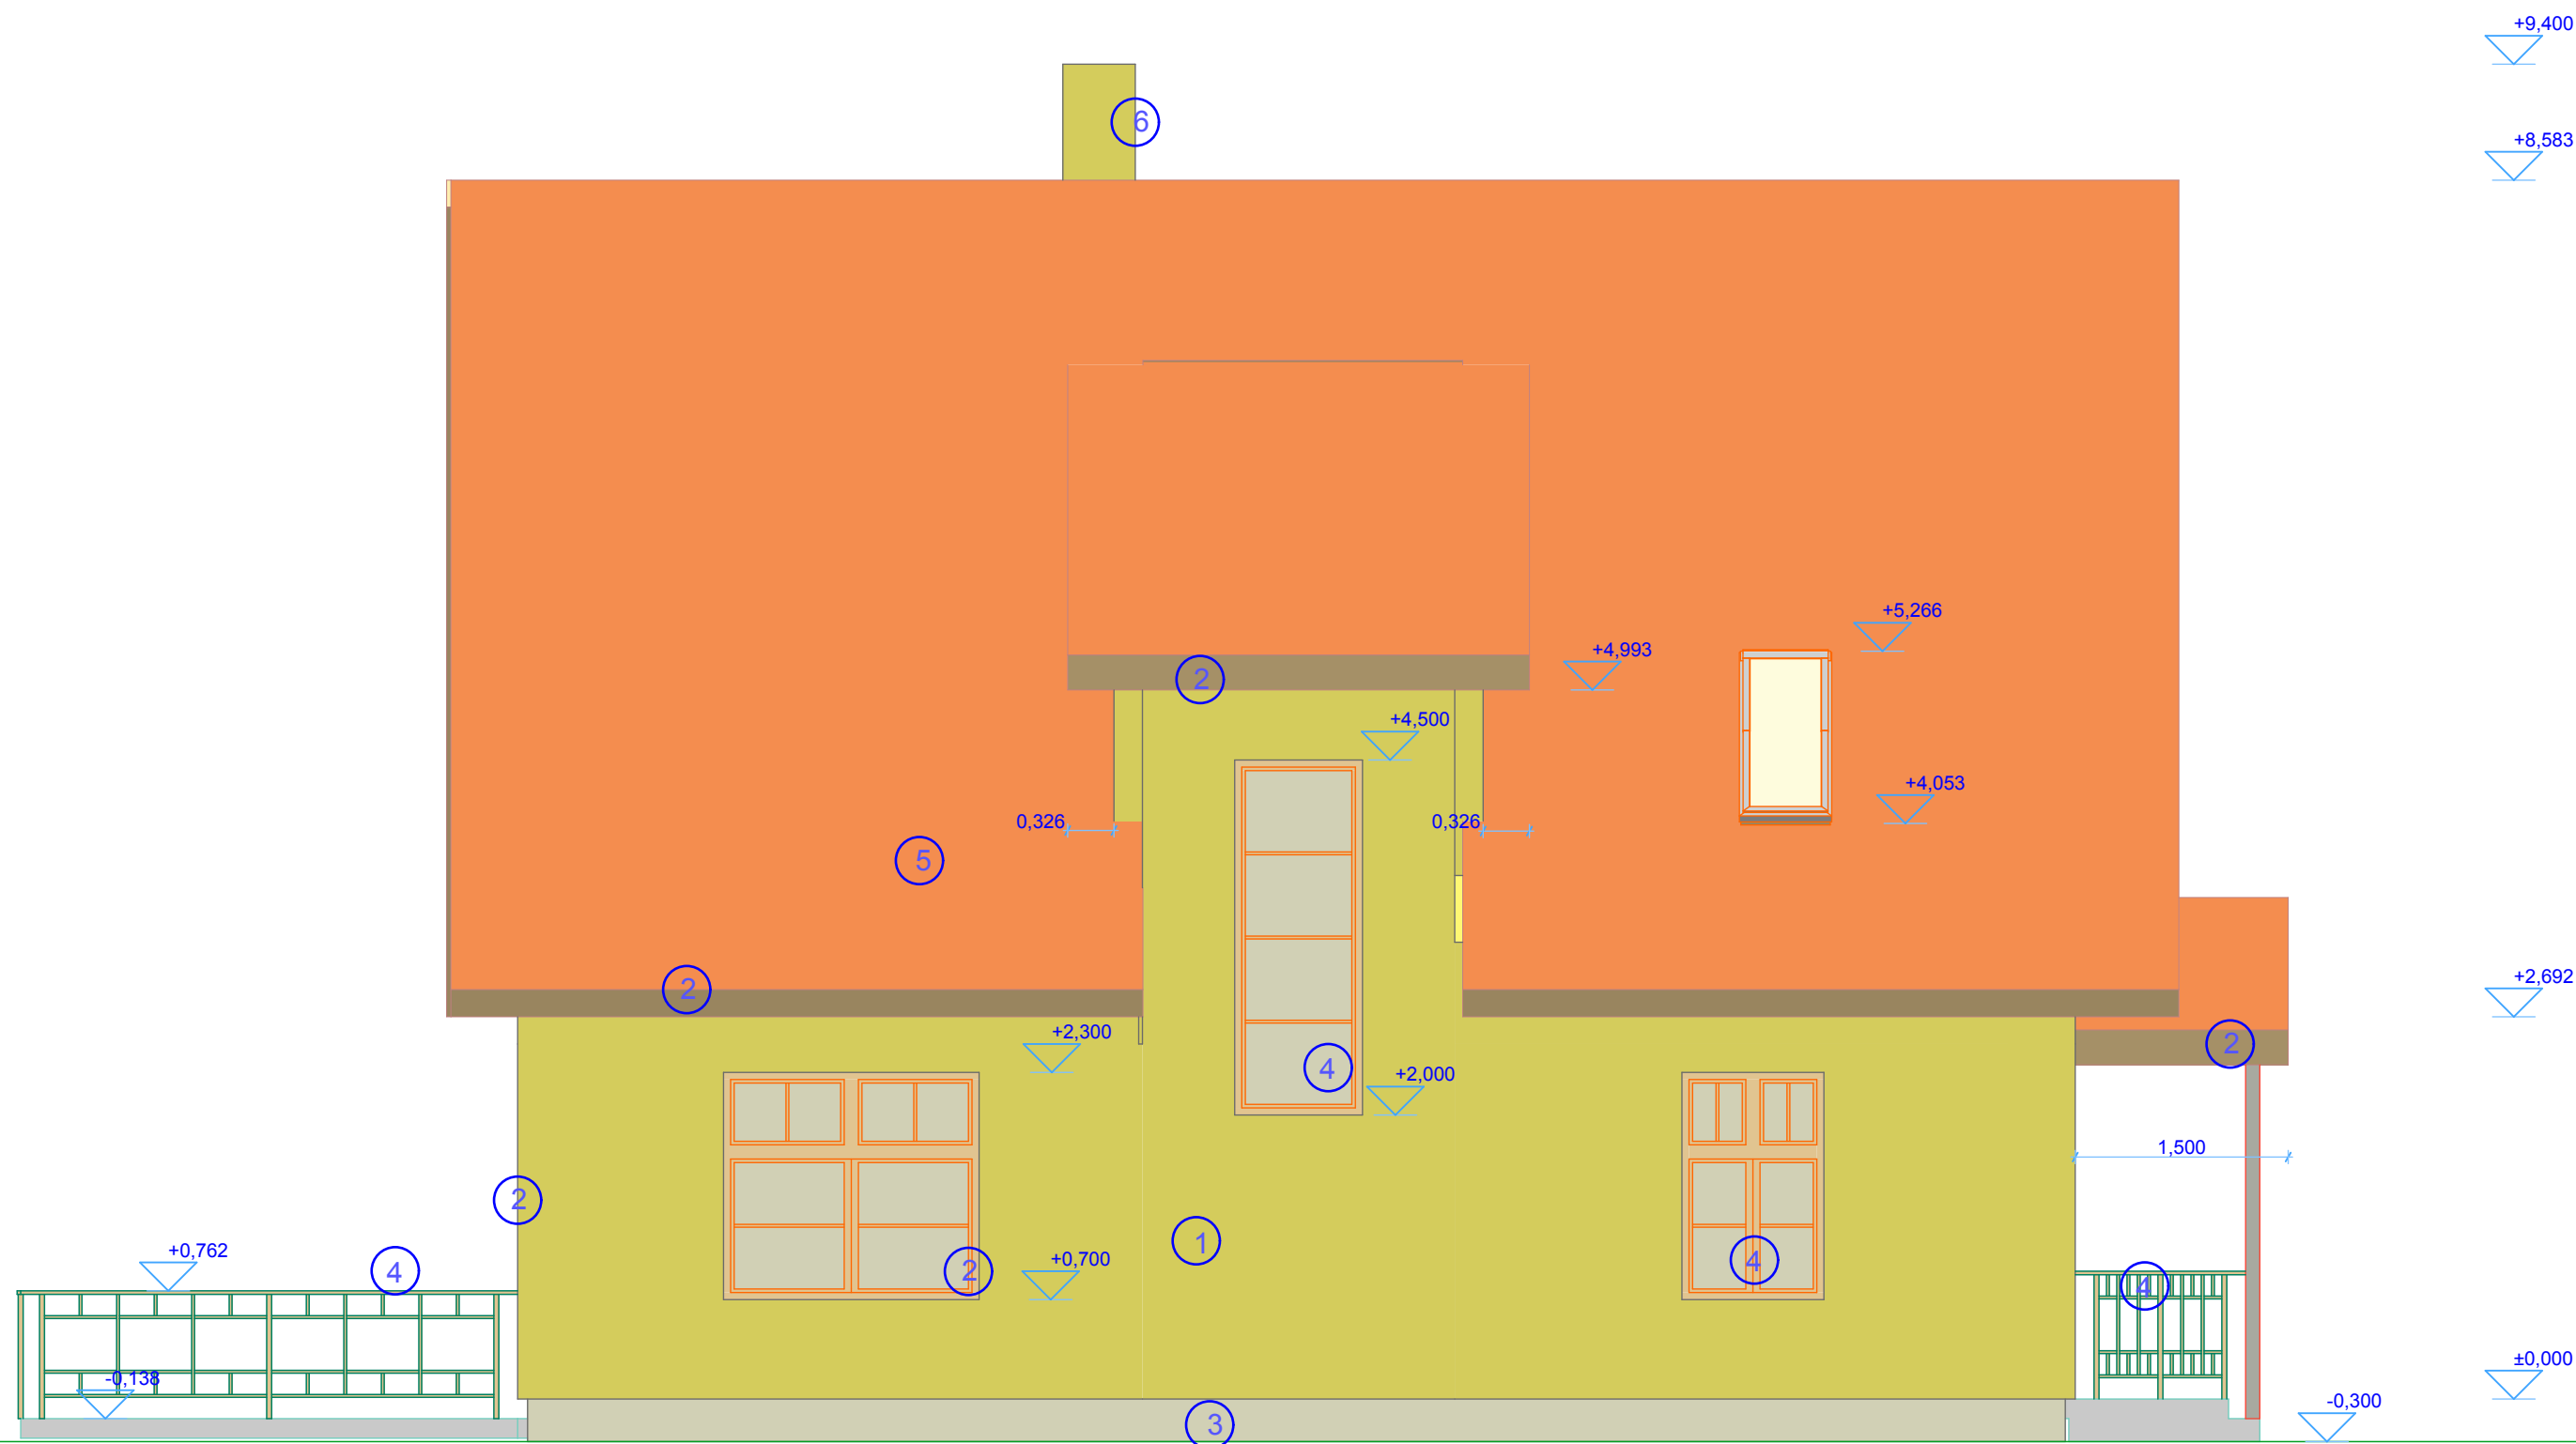

MÄRKUSED

- 1-Helebeez laudis Tikkurila Symphony G395
- 2-Helepruun puitprofiil Tikkurila Symphony V395
- 3-Hall krohv
- 4-Valge puitprofiil
- 5-Hall valtsprofiilplekk RR22
- 6-Valge silikaattellis

MTR EEP 001528	OÜ Faarup				ALLIKA 5 PAIDE 72 720 TEL 56 474 636
OBJEKT :	HARJU MAAKOND SAUE VALD ÄÄSMÄE KÜLA TELDRE KÜ RAJATAVAERAMU PROJEKT			JOONIS : VAADE D	MÕÖT 1:50
PROJEKTEERIJA	A.KÕLJALG				JOONIS AE-4
KONTROLLIS	R.LEPP		12.12.2012	EELPROJEKT	TÖÖ 18-12