
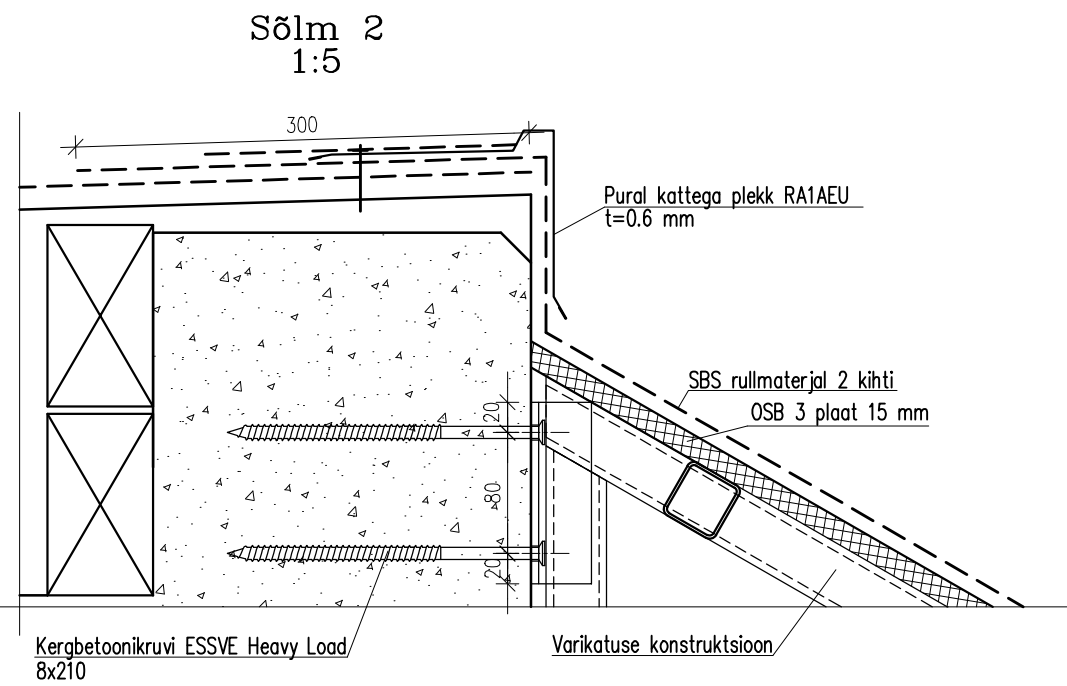


RÕDU VARIKATUSE JA PARAPETI SÕLM

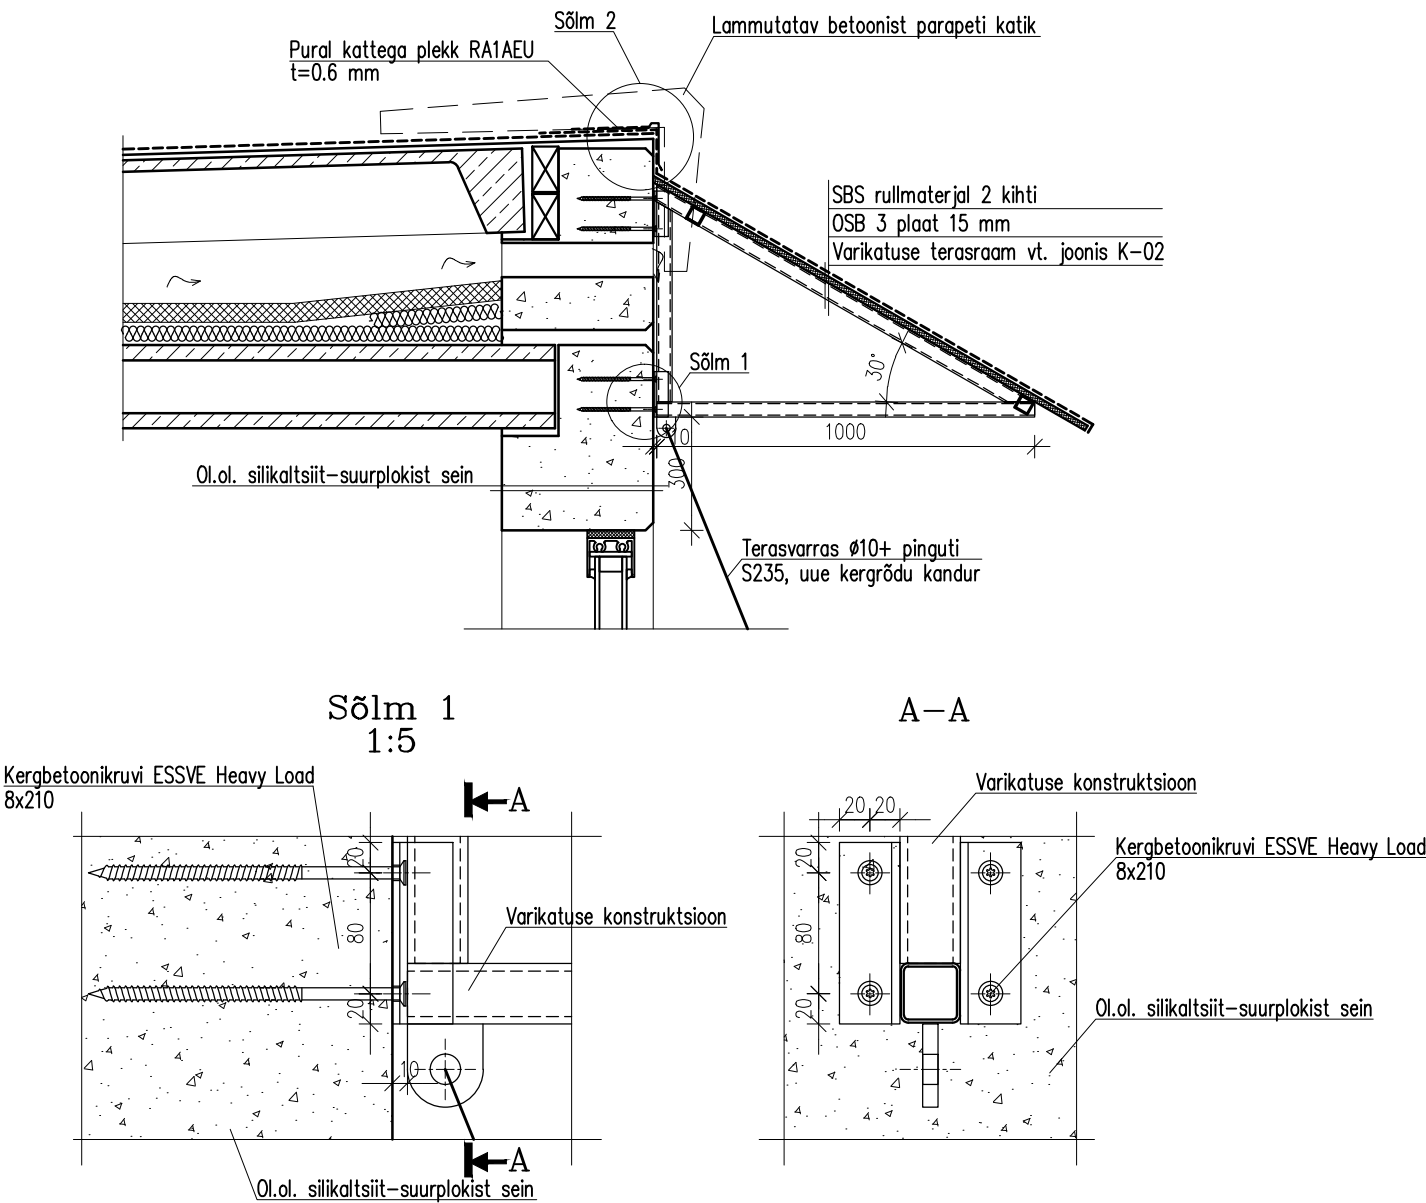

- MÄRKUSED:
- Konstruktsioon kinnitatakse seinale ESSVE Heavy Load kergrõdu kanduritega, tuleb teha tõmbekandevõimekatse kontrollimaks kruvi vastupidavust tõmbele $F = 0,6 \text{ kN}$
 - Terasrõõb koos krosteiniga paigaldatakse juhul kui asendatakse ülemise korruse rõdud uutele.

Muudatus	Arv	Muudatuse kirjeldus	Nimi	Kuupäev	
Projekti staadium:					
Tööprojekt					
Joonise nimetus:				Mõõtkava:	
RÕDU VARIKATUSE JA PARAPETI SÕLM				1:20	
Töö nr:	Eriala:	Joonise number:	Muudatus:		
1113	K	01			
Kuupäev:	Fail:	Form:			
17.04.2013					