



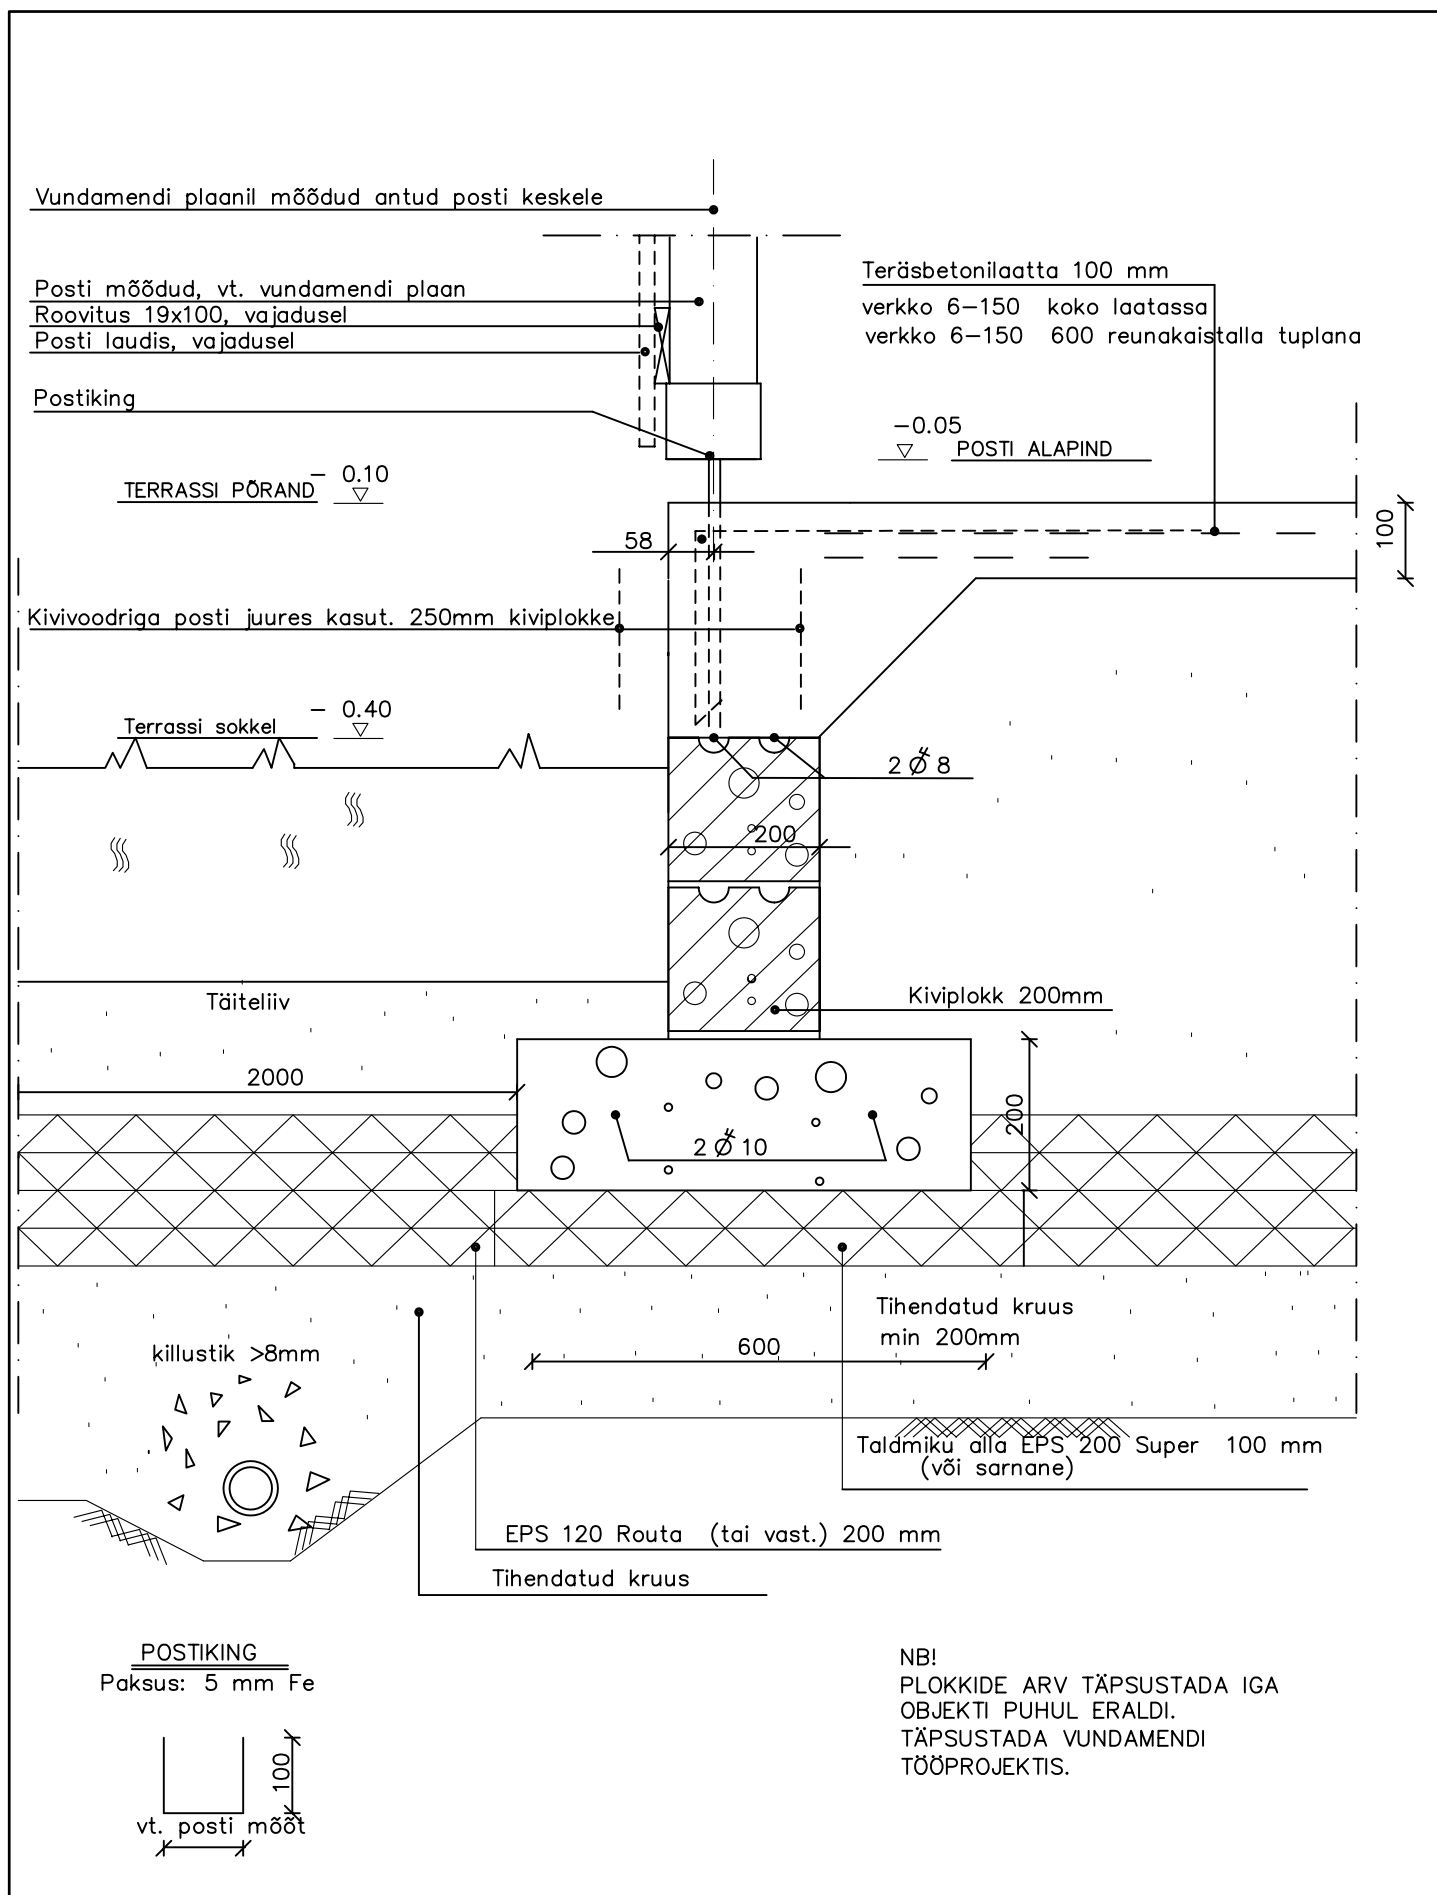


py110-112.dwg

FINNDOMO		Piiustusnumero		PY110		Piiustuksen sisältö		TERRASSI VUNDAMENT	
Pvm		Suunnittelija		Vuosi		Mittakaava			
1.12.2010		JC/TOLGE AR		2011		1:10			

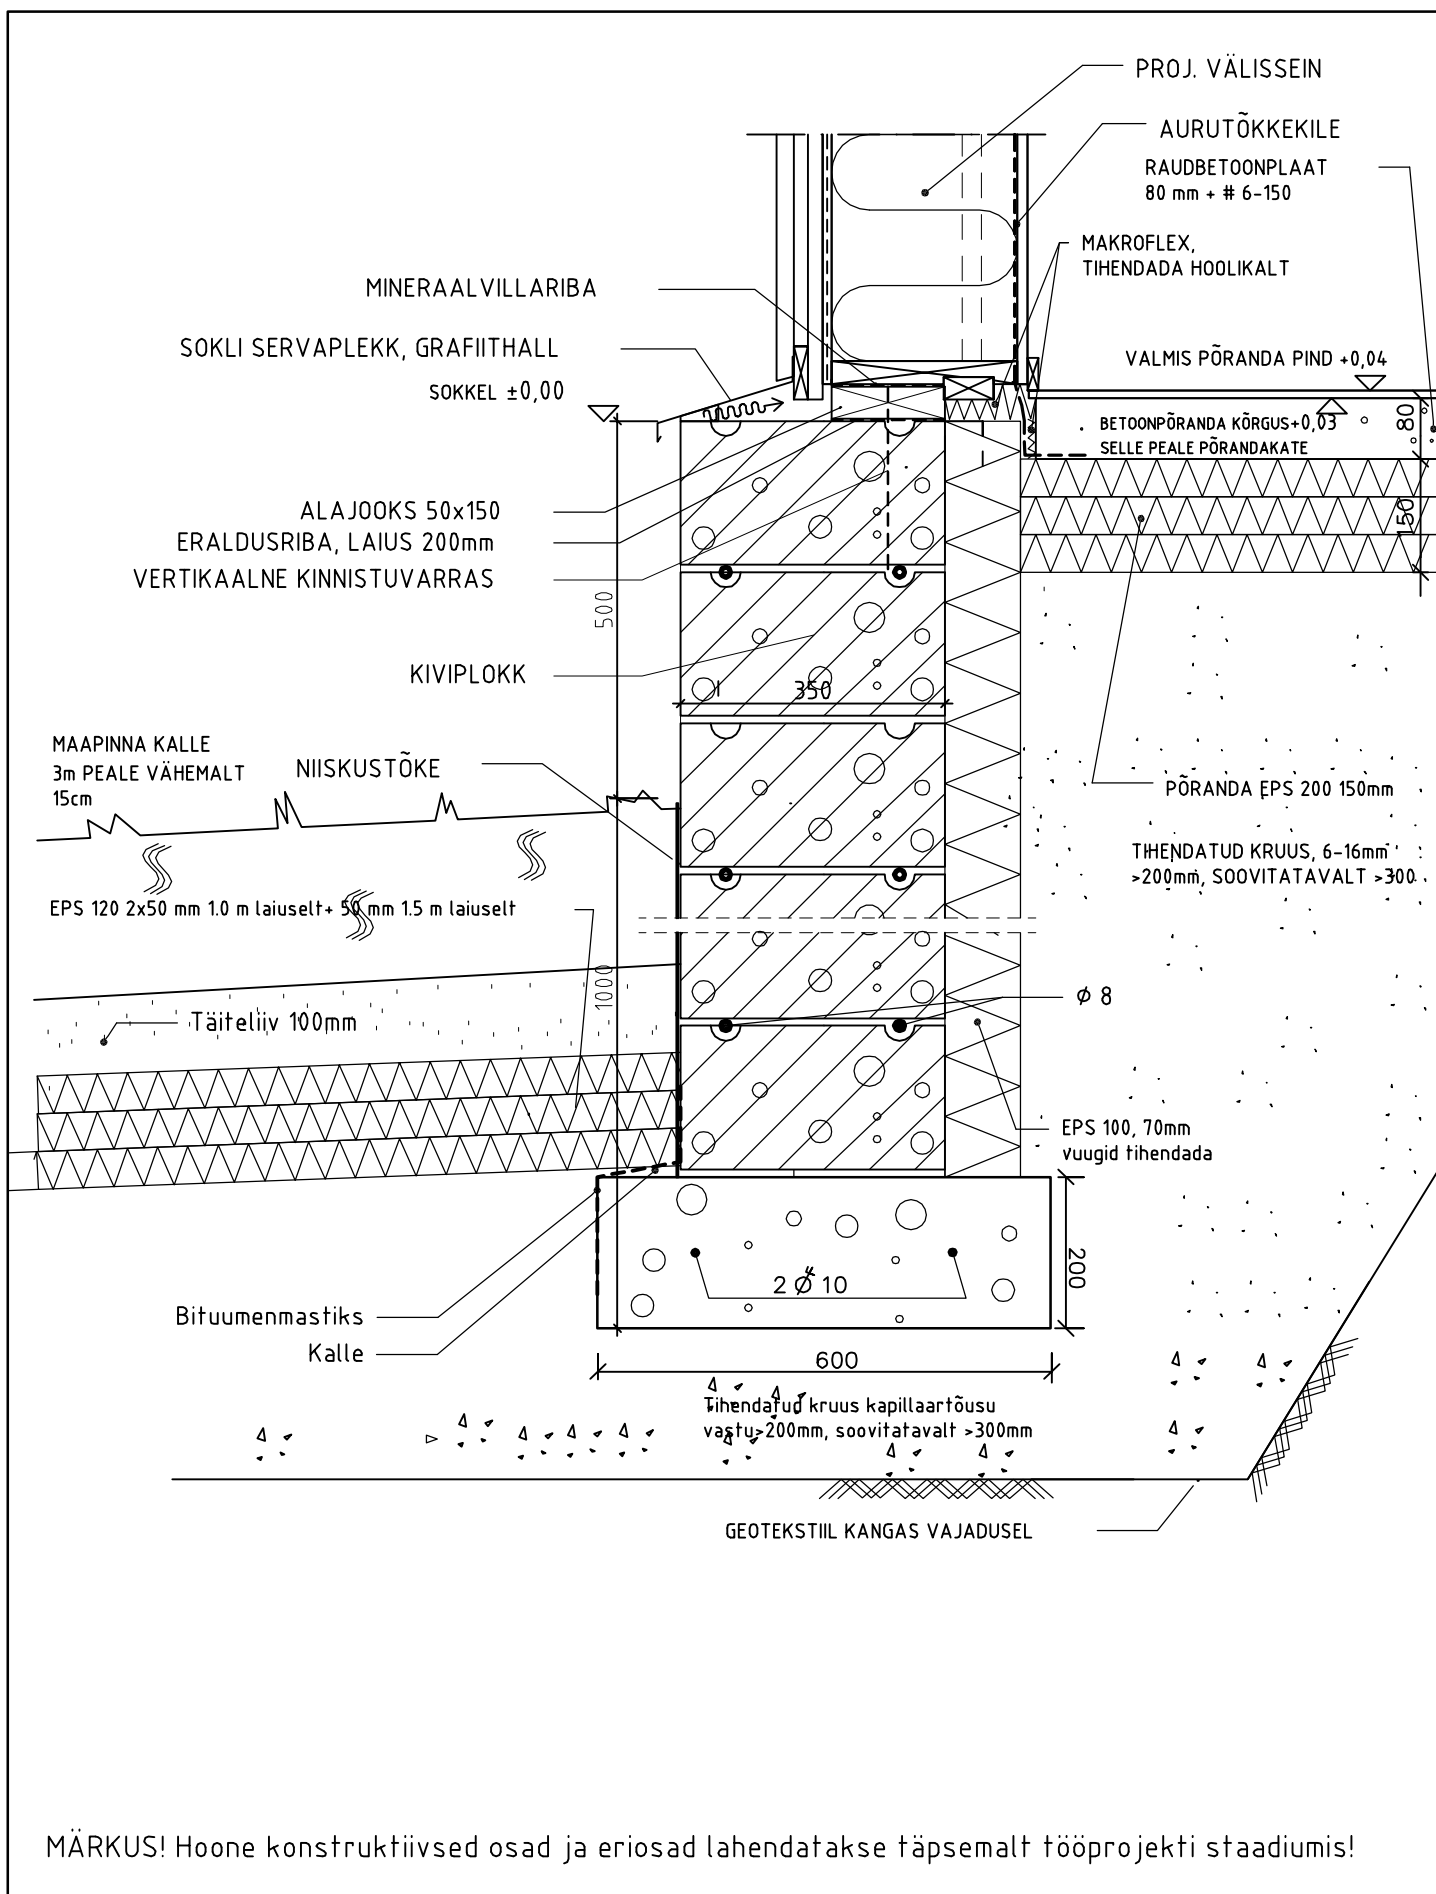


py120.dwg

FINNDOMO		Pirustusnumero PY120_P M		Pirustuksen sisältö Välisseina vundament Puitvooder	
Pvm 1.12.2010	Suunnittelija JC/ MUUD. AR	Vuosi 2011	Mittakaava 1:10		

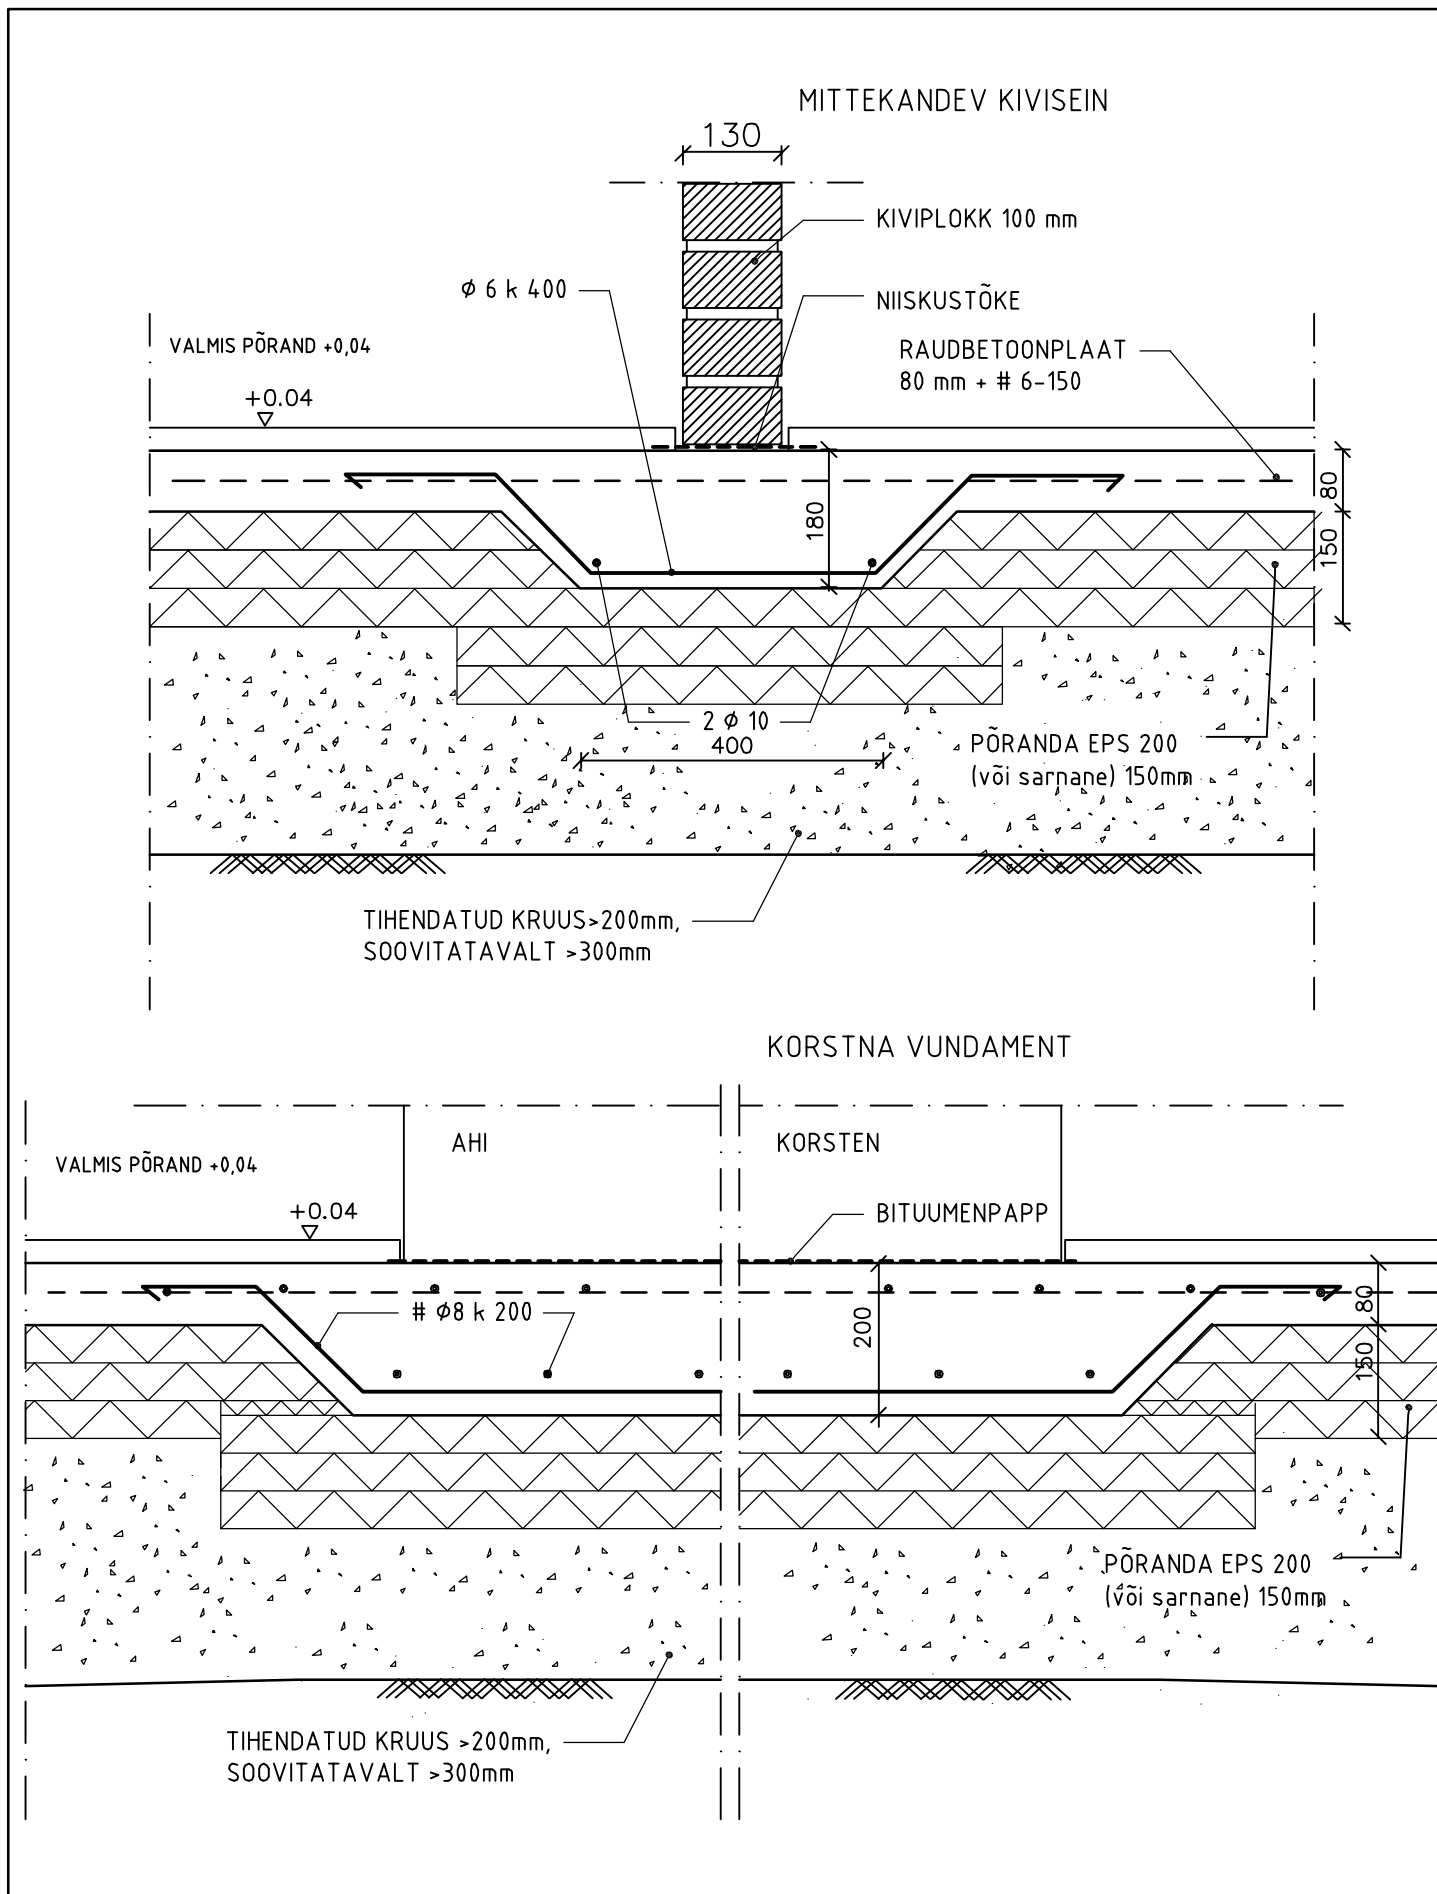

py130-131.dwg

FINNDOMO		Piirustusnumero PY130		Piirustuksen sisältö MITTEKANDVA KIVISEINA VUNDAMENT KORSTNA VUNDAMENT
Pvm 1.12.2010	Suunnittelija JC/TOLGE AR	Vuosi 2011	Mittakaava 1:10	

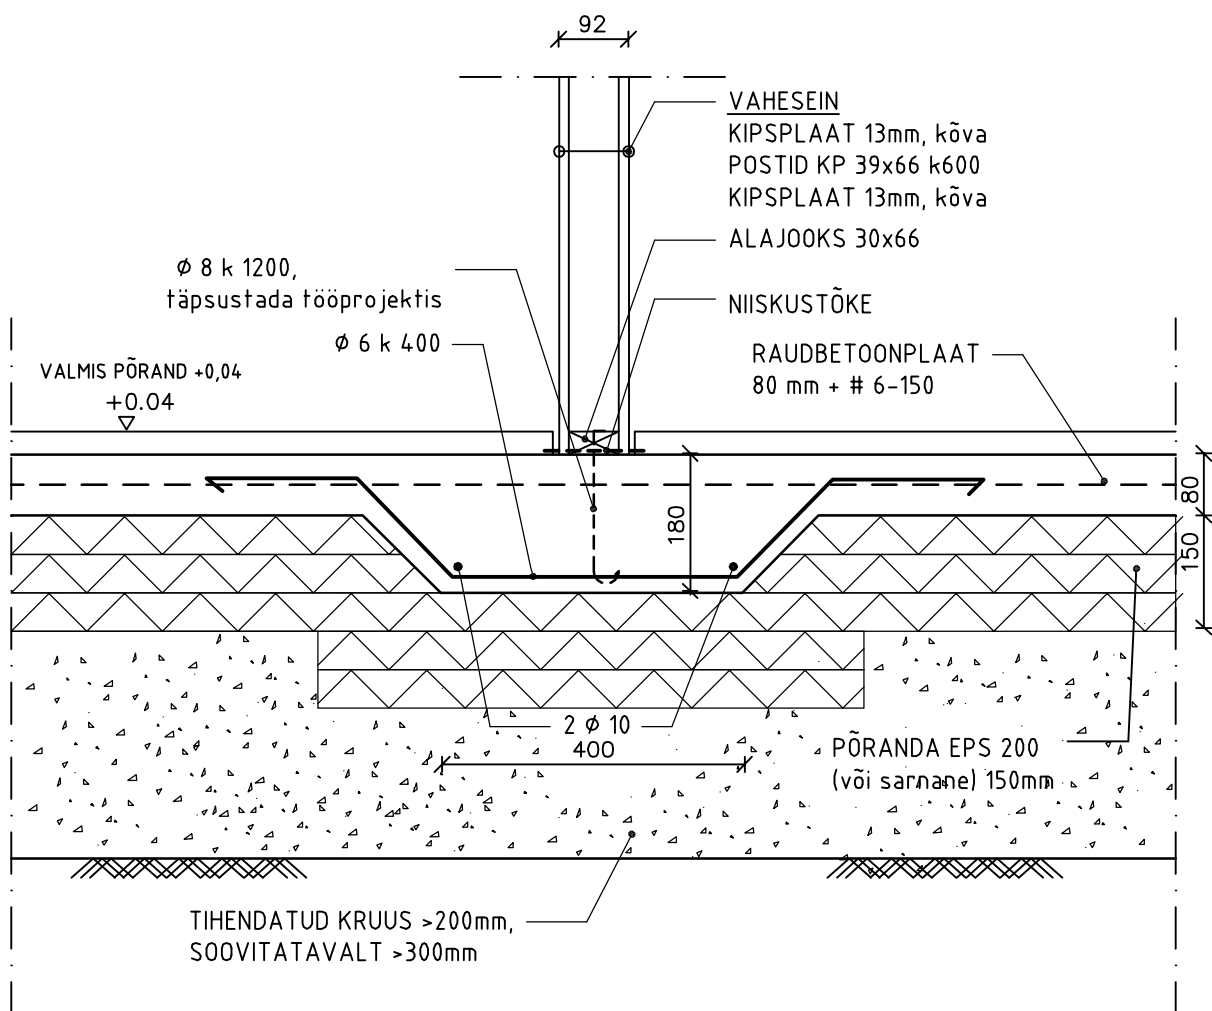

py130-131.dwg

FINNDOMO		Piirustusnumero PY131		Piirustuksen sisältö JÄIGASTAVA SEINA VUNDAMENT
		Vuosi 2011	Mittakaava 1:10	
Pvm 1.12.2010	Suunnittelija JC/TOLGE AR			

RADOONIOHU PIIRKONNAS PAIGALDADA
RADOONITÕKE, n: radoonikile

KANDVA SEINA
SOKLI ÜLAPIND +0,03

VALMIS PÕRAND +0,04

+0,04

+0,03

300 mm

POSTID 42x120 k600

RAUDBETONPLAAT
80 mm + # 6-150

ALAJOOKS 30x120

ERALDUSRIBA (PEX), LAIUS 150mm

BETONVÖÖ VAJADUSEL
KINNITUSVARRAS

300 mm

TIHENDATUD KRUUS >200mm,
SOOVITATAVALT >300mm

max 800


Ø8

150

PÕRANDA EPS 200
(või sarnane) 150mm

TÄITEMATERJALI TIHENDAMISEL
VÄLTIDA KANDVA VAHESEINA
PLOKKIDE NIHKUMINE

KIVIPLOKK 150mm

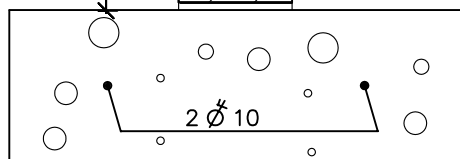

200

600

TIHENDATUD KRUUS >200mm, SOOVITATAVALT >300mm

PY132-136.DWG

FINNDOMO

Piirustusnumero

PY132_P

Piirustuksen sisältö

KANDVA PUITSEINA VUNDAMENT

Vuosi


Mittakaava

Pvm
1.12.2010

Suunnittelija
JC/ TOLGE AR

2011

1:10

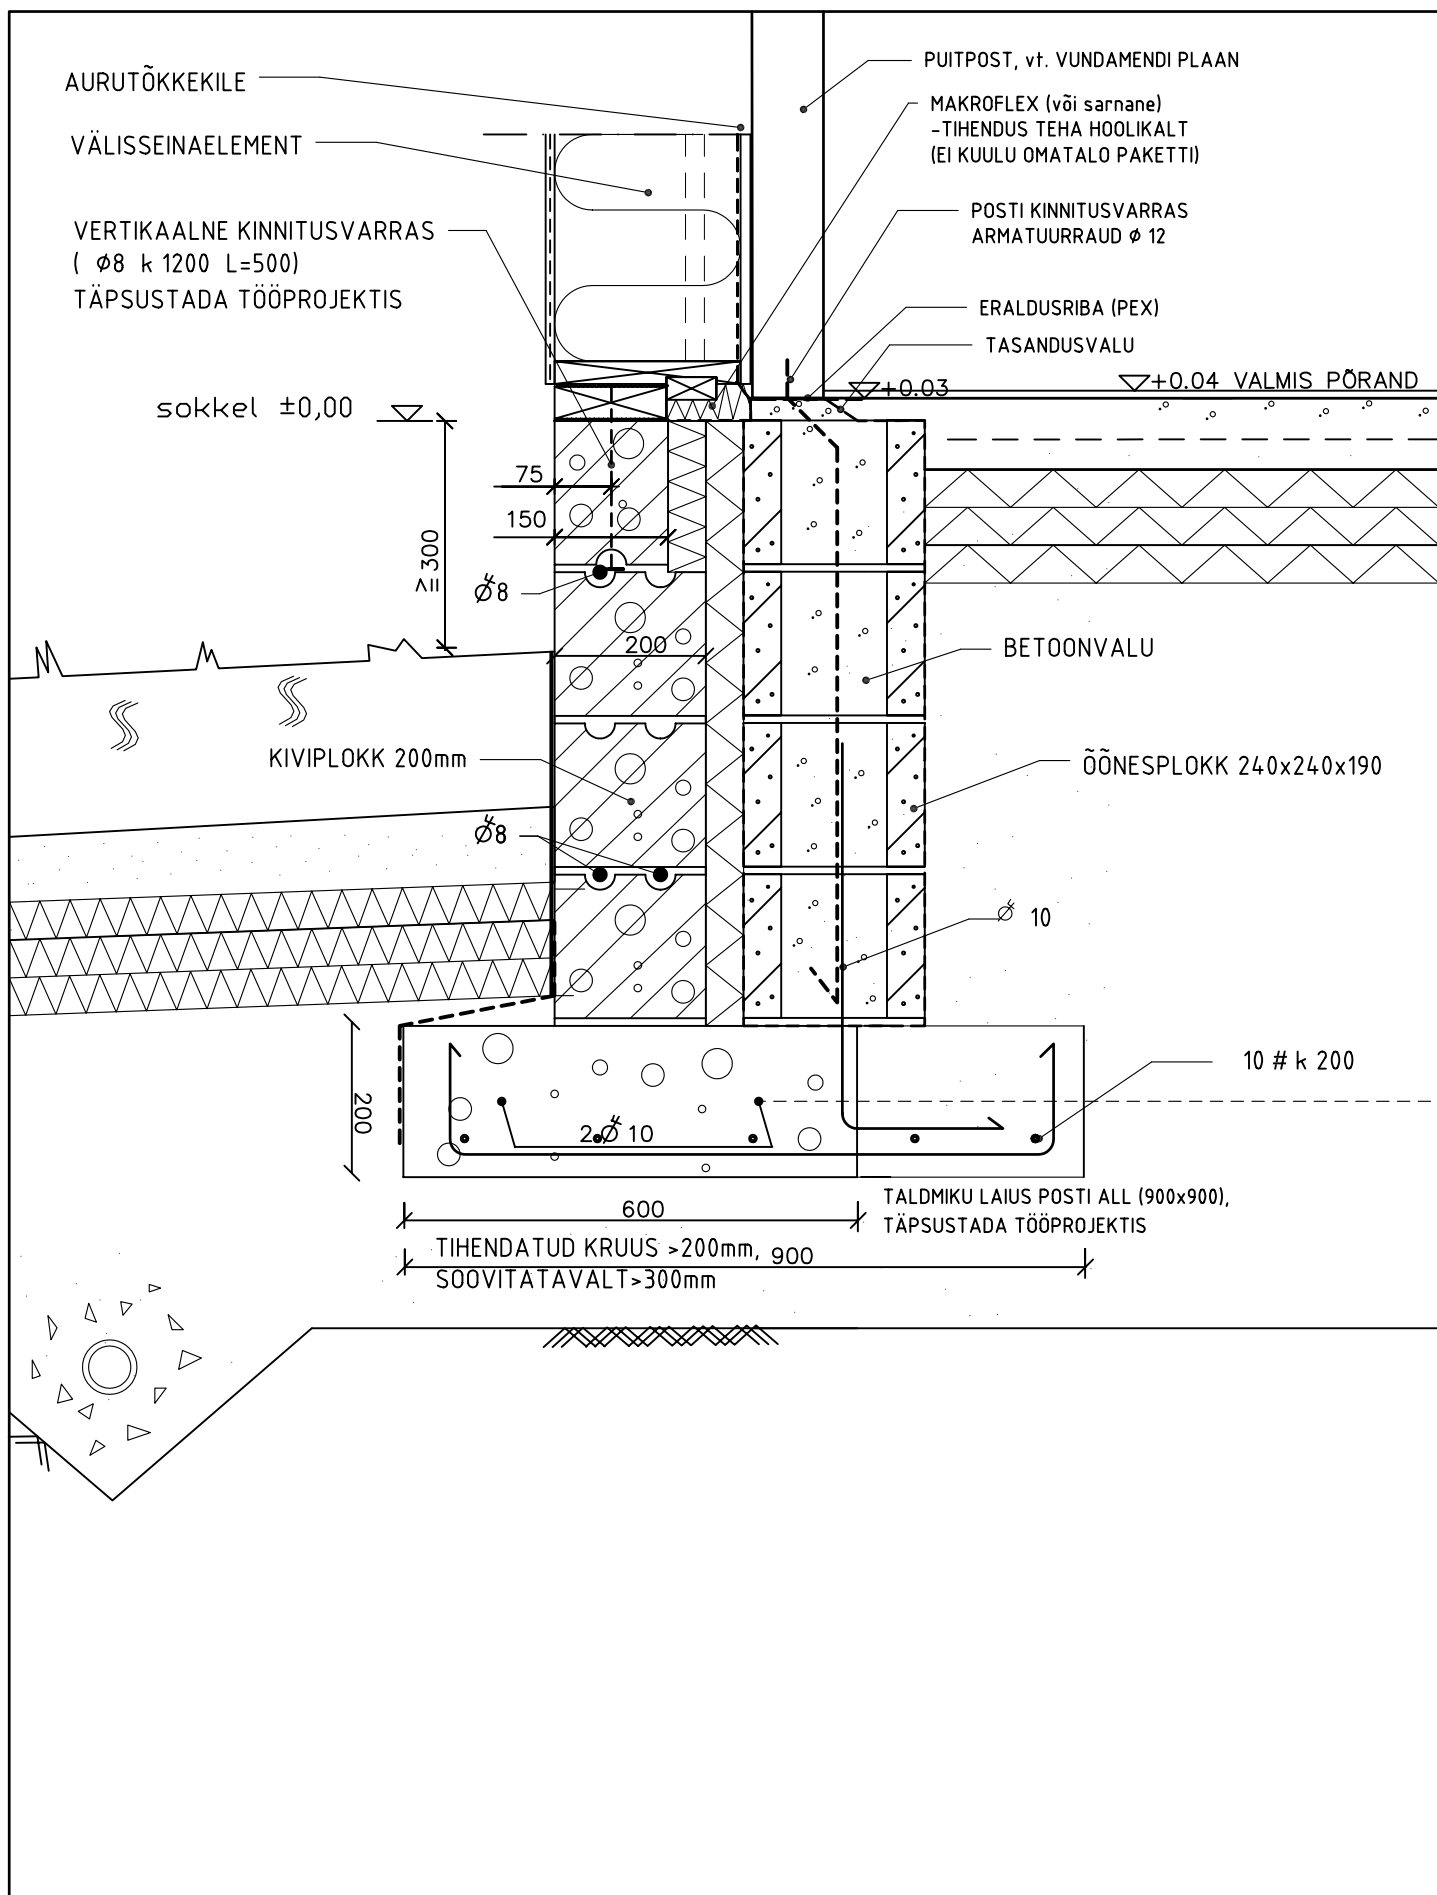

PY132-136.DWG

FINNDOMO		Piiustusnumero		Piiustuksen sisältö	
		PY136_P		SISEMISE NÄHTÄVA POSTI VUNDAMENT VÄLISSEINA ÄÄRES	
Pvm	Suunnittelija	Vuosi	Mittakaava		
1.12.2010	JC/TOLGE AR	2011	1:10		