


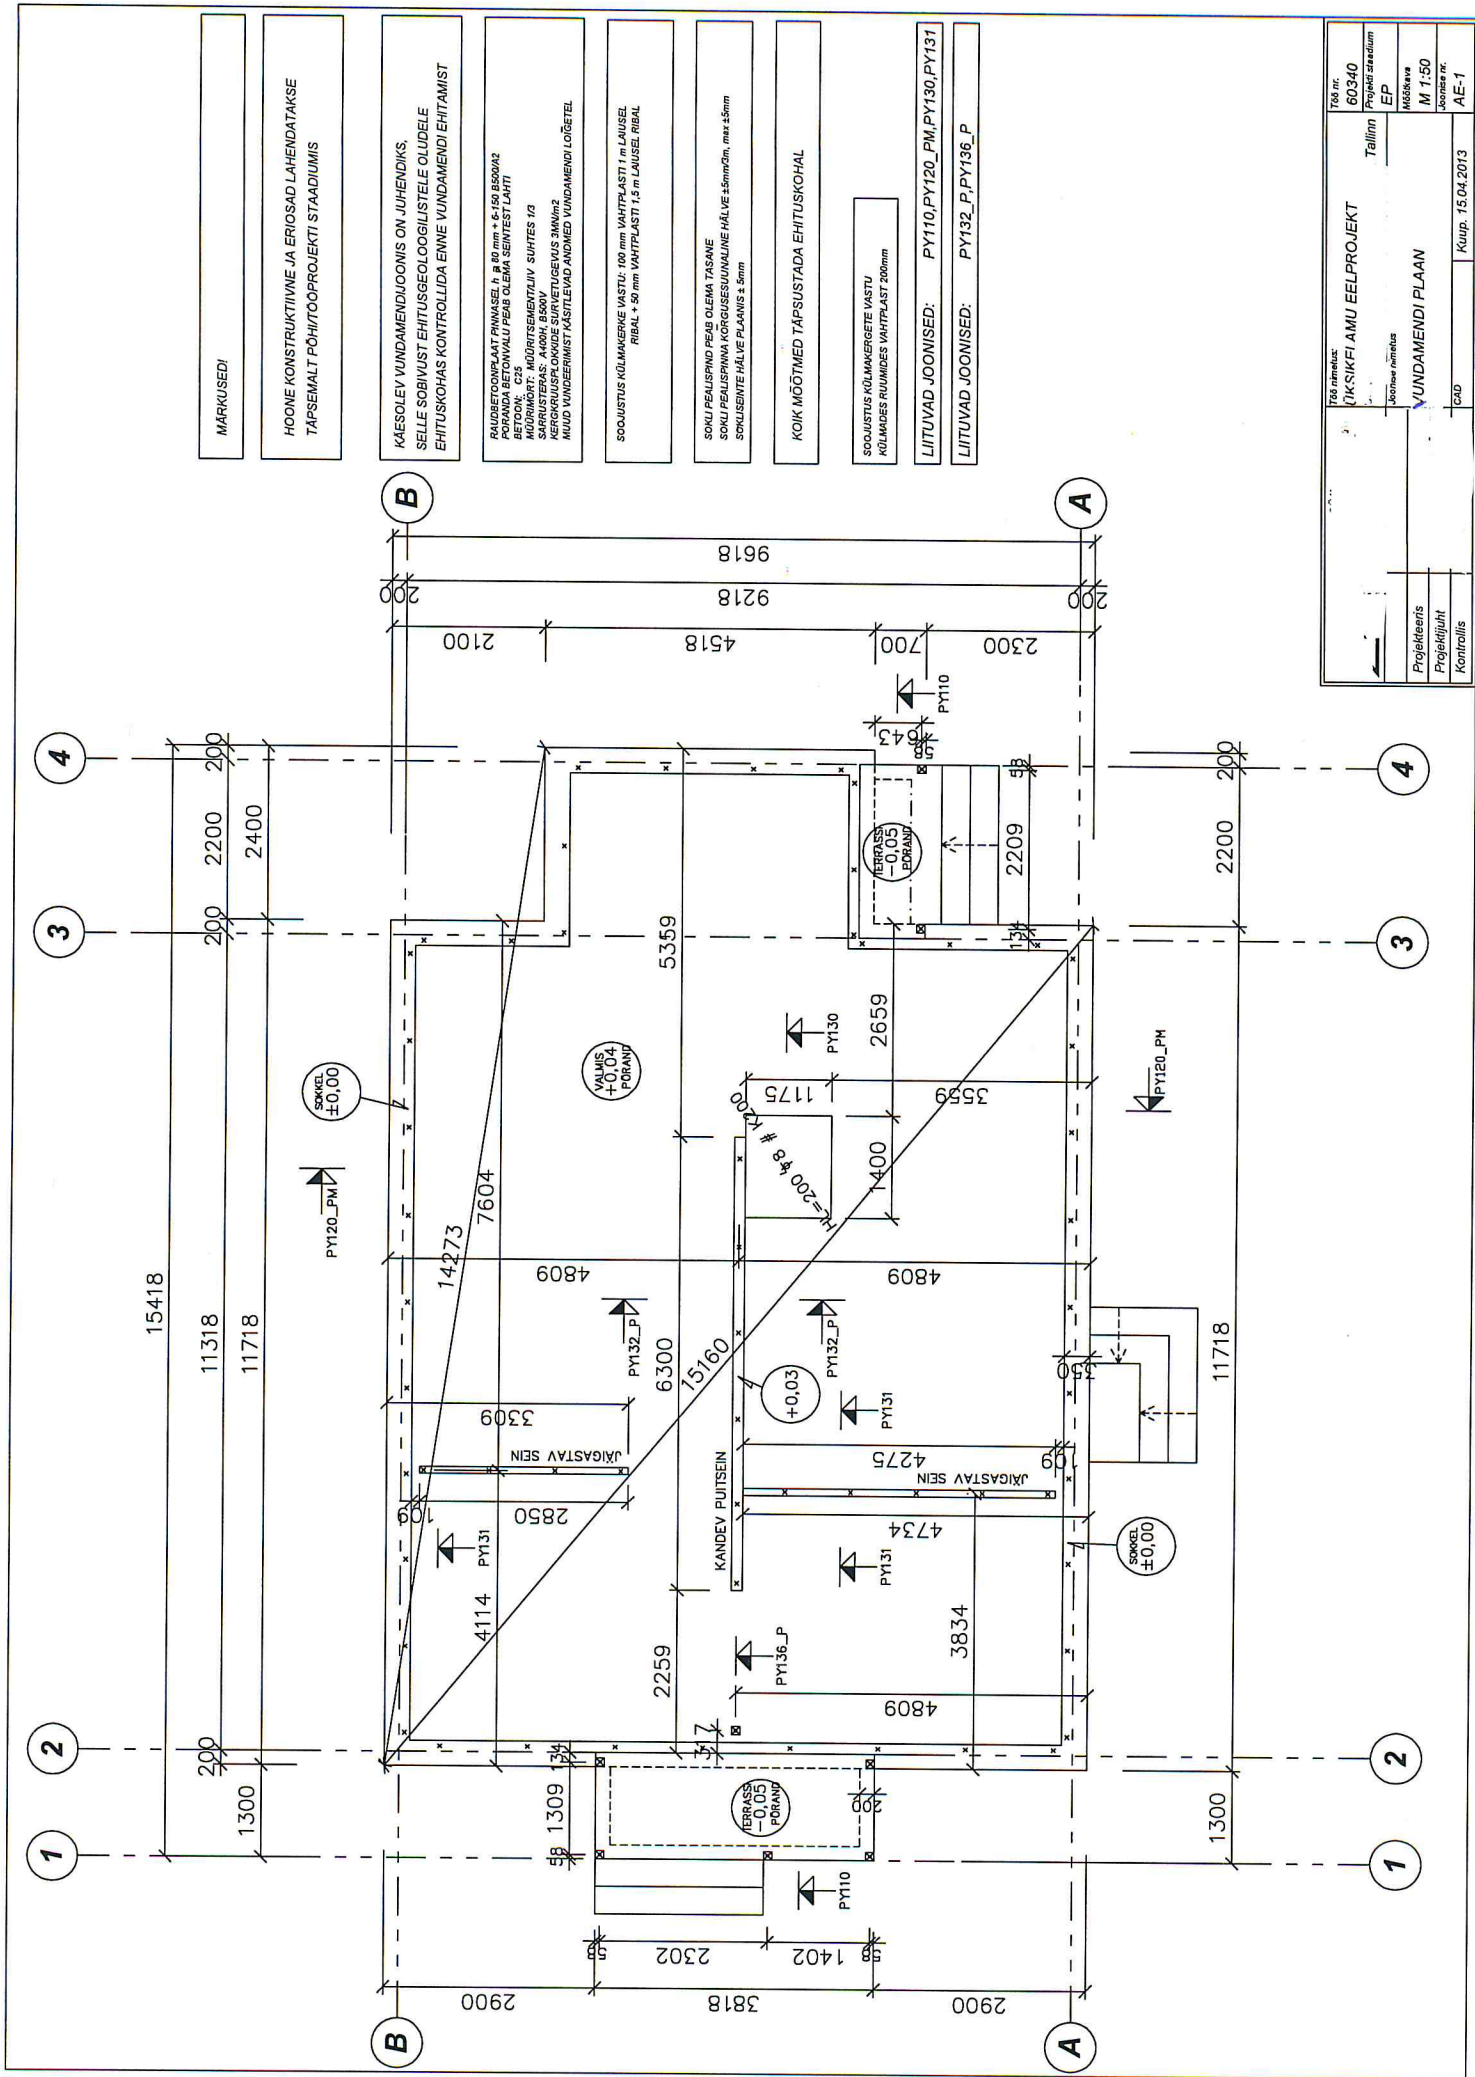

MÄRKUSED:

HOONE KONSTRUKTIIVNE JA ERIOSAD LAHENDATAKSE
TÄPSEMALT PÕHITOOPROJEKTI STAADIUMIS

KÄESOLEV VUNDAMENDIJOONIS ON JUHENDIKS,
SELLE SOBIVUST EHTUSGEoloogilistele oludele
EHITUSKOHAS KONTROLLIDA ENNE VUNDAMENDI EHTAMIST

RAUDTETONPLAAT PÄRAKSEL h 80 mm + 6-150 B500/A2
KÄESOLEVAL PÄRAKSEL OLEMA SEINEST LAHTI
BETON: C25
MÄRKIMIST: MÄRKIMISTE LÜH. SUHTES 1/3
SÄRISTUS: A400, B500
KÄESOLEVAL PÄRAKSEL OLEMA SEINEST LAHTI
MÄRKIMIST: MÄRKIMISTE LÜH. SUHTES 1/3

SOOJUSKÜLMAMÄRKER VASTU: 100 mm VAHTPLASTI 1 m LAUSEL
RIBAL + 50 mm VAHTPLASTI 1,5 m LAUSEL RIBAL

SOKU PEALISPOOD PEAB OLEMA TASANE
SOKU PEALISPOOD KÕRGUSEVÄLJALINE HÄLVE 5mm/2m, max 15mm
SOKUSEINTE HÄLVE PLAAKIS 5 mm

KOIK MÕÕTMED TÄPSUSTADA EHTUSKOHAL

SOOJUSKÜLMAMÄRKER VASTU
KÜLMADE RUUMIDES VAHTPLAST 200mm

LITUTAVAD JOONISED: PY110, PY120, PM, PY130, PY131

LITUTAVAD JOONISED: PY132_P, PY136_P

Töö nr:	60340	Töö nimetus:	ÜK-SIKFI AMU EELPROJEKT
Projekti staadium:	EP	Tallinn	
Mõõtkava:	M 1:50	Projekti koostaja:	YUNDAMENDI PLAAK
Disainer:	AE-1	Kuup:	15.04.2013
Projekti juht:		Kontroll:	