


1. Takka

Hormityyppi valitaan tulisijan mukaan.
Hormin suojaetäisyydet valmistajan
ohjeen mukaan.

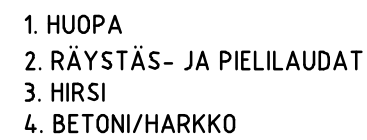

ULKOSEINÄ

HÖYLÄHIRSI 70 mm
(U-ARVO 1,33 W/m²K)









ALAPOHJA

LATTIALAUTA 28 mm
LATTIAVASAT 100 mm

VESIKATTO/YLÄPOHJA

VESIKATE, HUOPA
ALUSHUOPA
RAAKAPONTTI 20mm
KATTOPALKIT 120 mm


RAKENNUSTIEDOT		(RT12-10277)		
	kellari	1.krs	2.krs	yhteensä
kerrosala (kem ²)				
lattia-ala (htm ²)				
kerrostasoala (ktm ²)				
kokonaisala (m ²)				
tilavuus (m ³)				
ikkunapinta-ala (m ² %)				
Huoneistoala sisältää mahdollisen teknisen tilan ja varastot.				
rakennuksen paloluokka				P3
lämmitysmuoto				
ilmanvaihto (SRMK; D2 mukaisesti)				

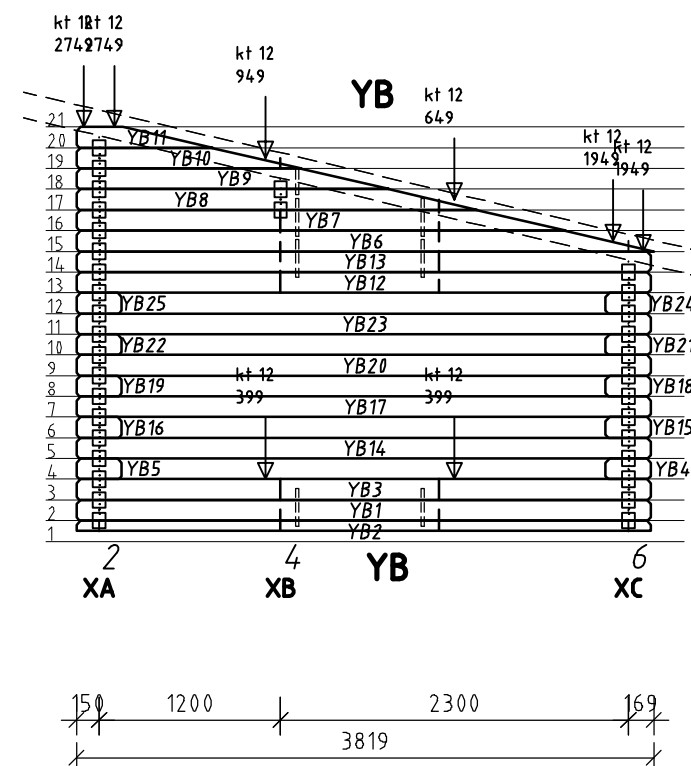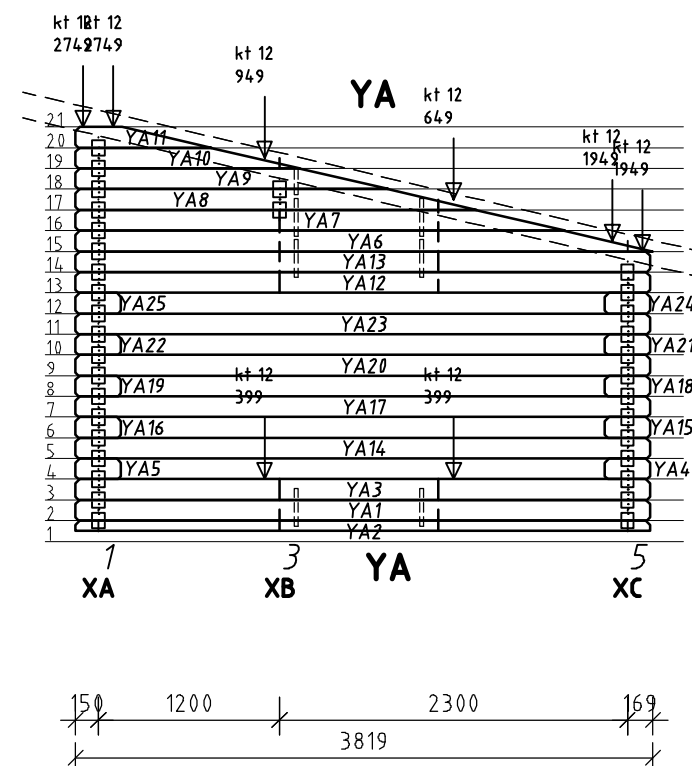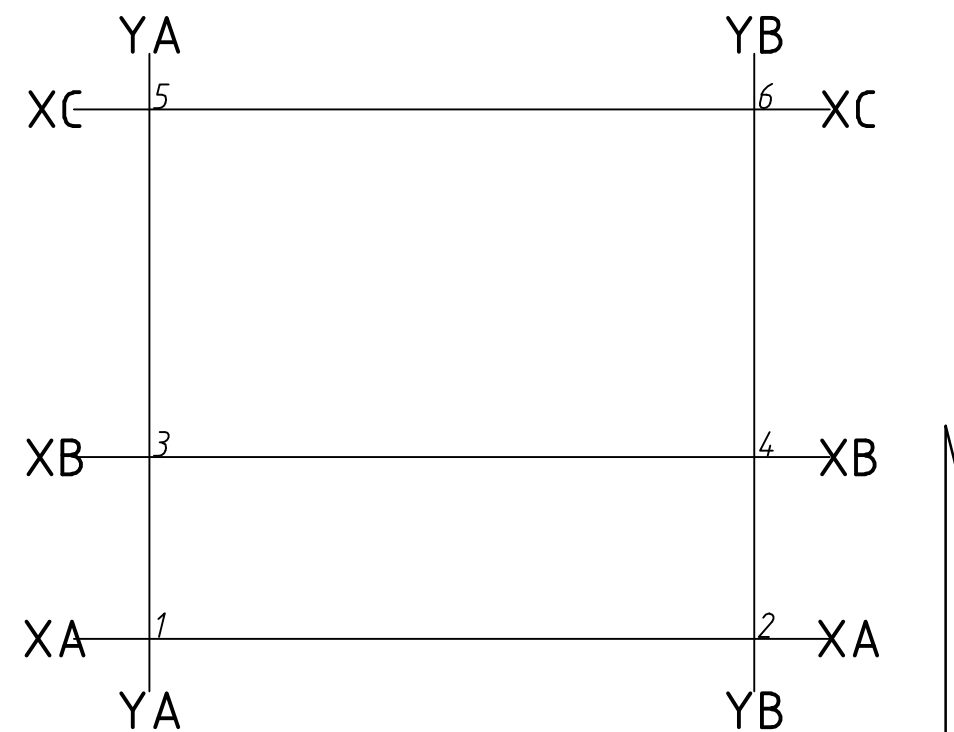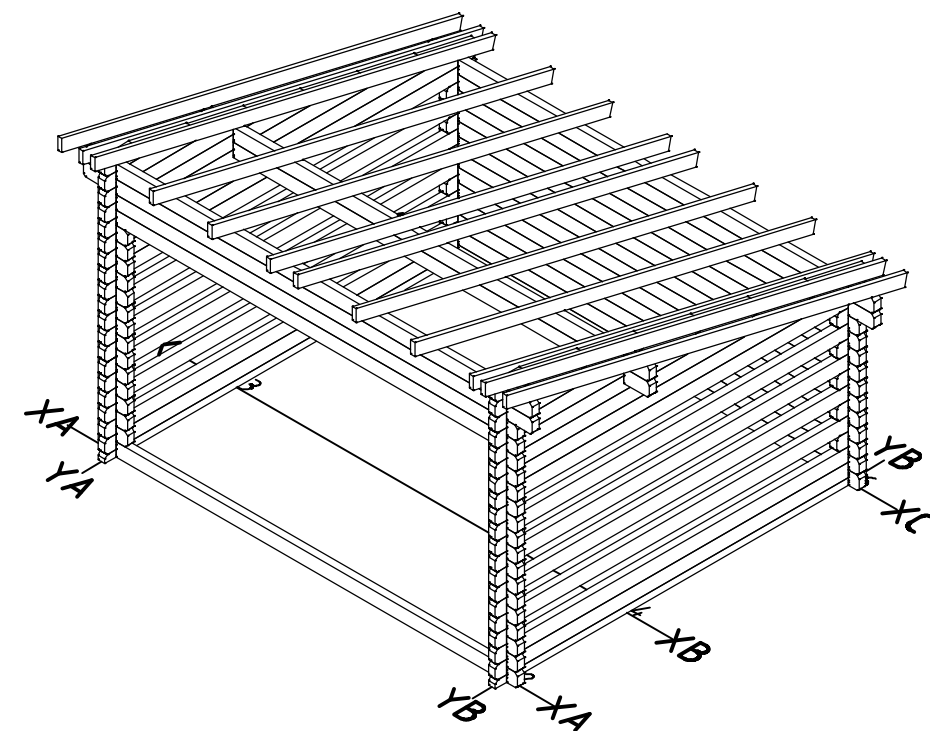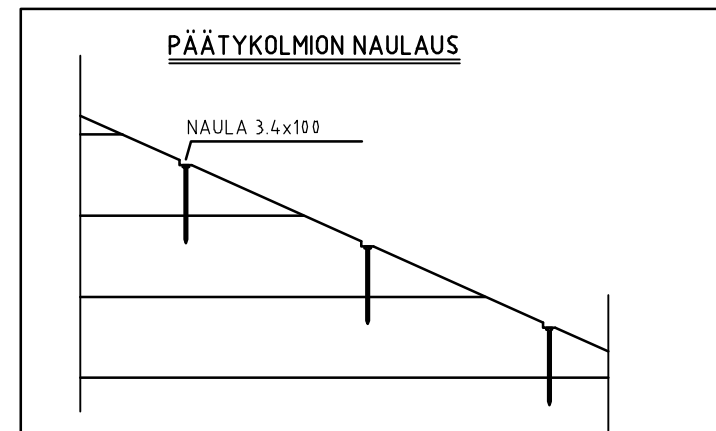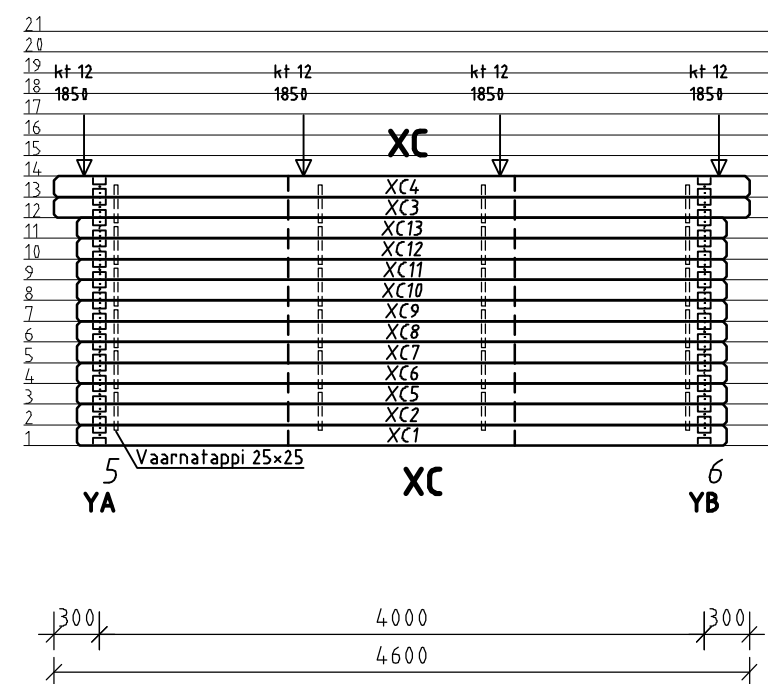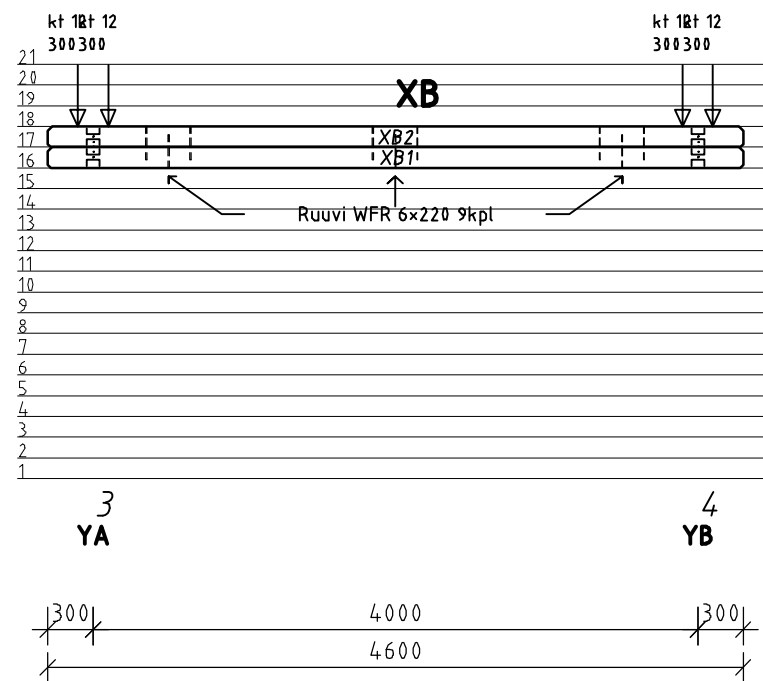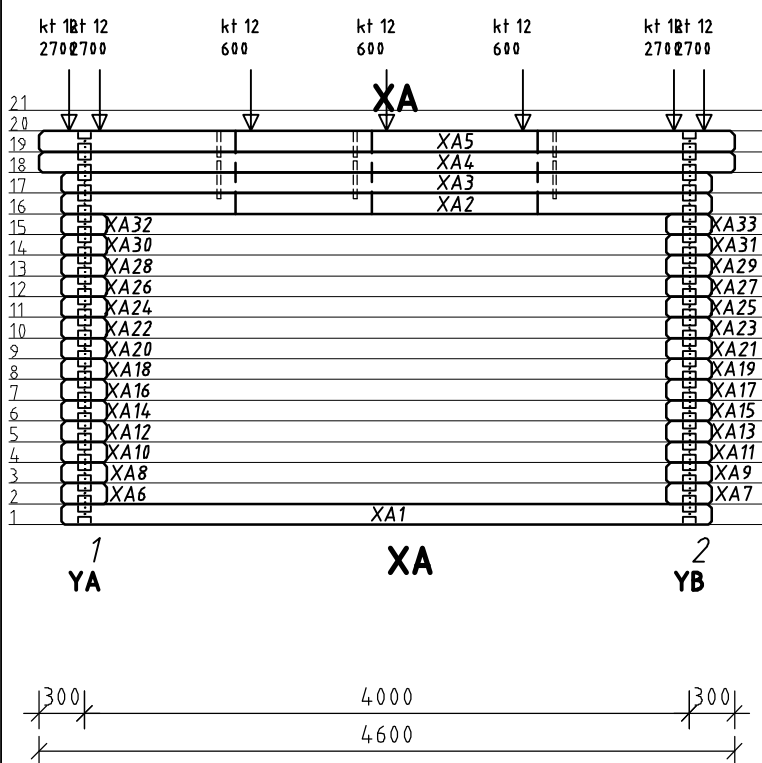


3D -kehikon aukotukset eivät vastaa todellisia aukkokokoja, katso mitat tasokuvista

K.osa/Kylä Stadsdel/Delen av by	Kortteli/Tila Kvarter/Egendom	Tontti/Rn:o Tomt/Register nr.	Viranomaisten arkistointimerkintöjä varten För myndighets arkivnoteringar
Rakennustoimenpide Byggtät Uudisrakennus	Piirustustyyli Ritnings art TYÖPIIRUSTUS	Juoksu. n:o Löpande nr.	
Rakennuskohteen nimi ja osoite Namnet och adressen på byggobjektet	Piirustuksen sisältö Ritningens innehåll HIRSIKUVA	Mittakaavat Skala 1:50	
Valmistaja Konttiote Oy PUDASJÄRVI PUH. 020 770 7400	Piirittäjä Planläggare Kimara	Tilaus n:o ZKH104	Piharakennus Pihakeittiö 2, HH 70*145 RAK


Perustuksen mittapiirros

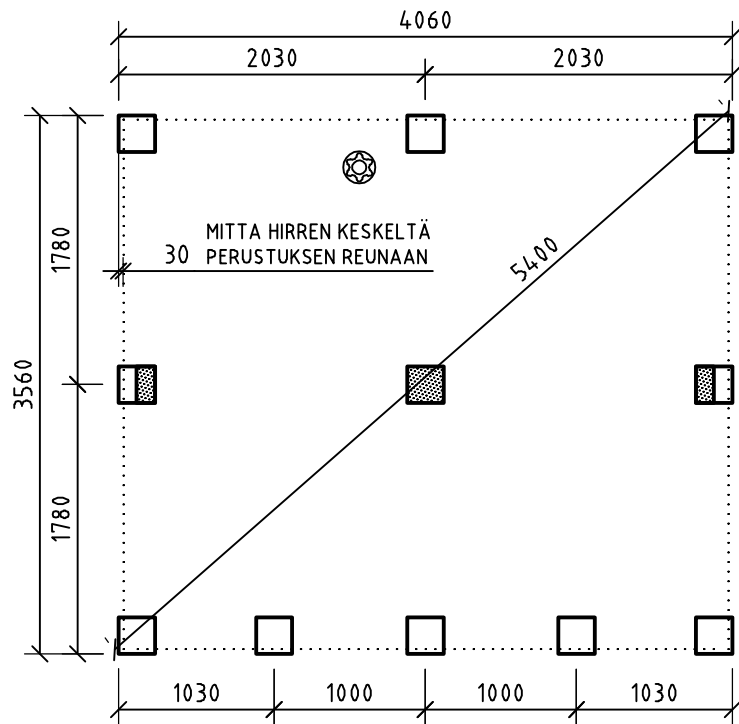

Alapohjapalkisto

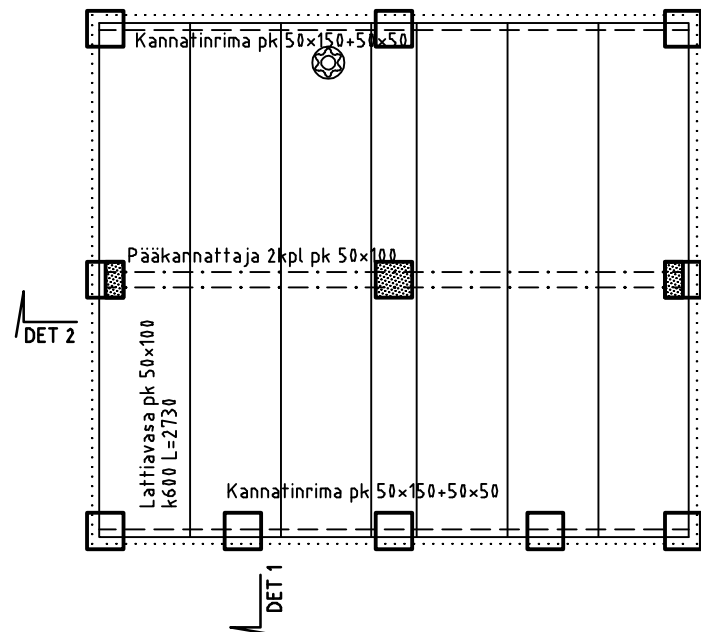


Perustuksen mittatarkkuus

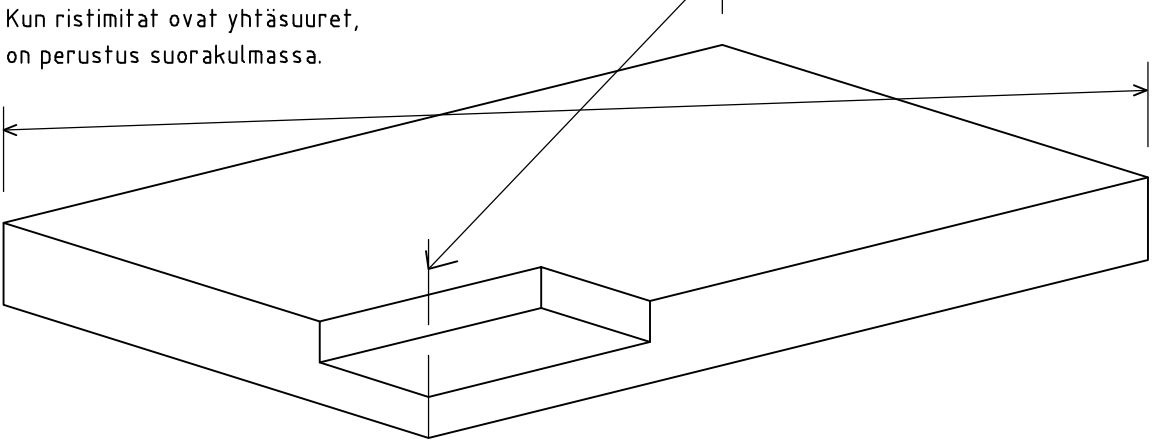


Mitta	Toleranssi	Huom !
Päämitat, pituus, leveys	-5, +10 mm	
Väliseinien sijainti	± 10mm	
Ristimita	± 5...10 mm	Pituus 0-5m: ± 5mm, yli 5m: ± 10mm
Ankkuripulttien ja pilarikenkien sijainti	± 10mm	
Perustuksen yläpinnan korkeusasema	-5, +0mm	

Tarkista perustuksen korkeus jokaisen tulevan salvosnurkan kohdalta.
Varaa 5mm tai alempana olevien nurkkien alle sopivan paksuiset vanerilaput korkeuksien tasaamista varten.
Yli 20 mm:n korkeuserot tulee tasata jälkivalulla.

DET 1

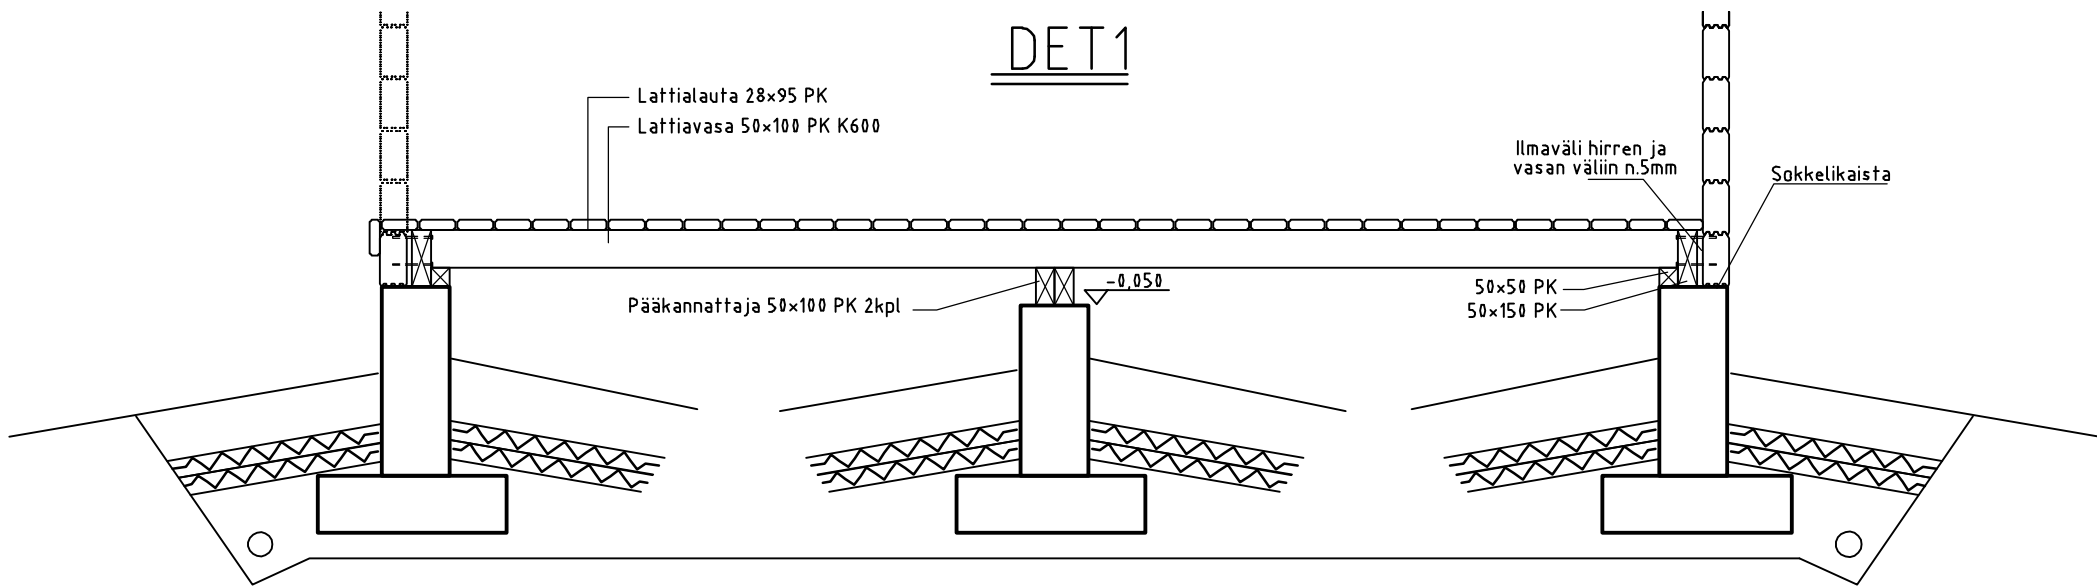


DET 2

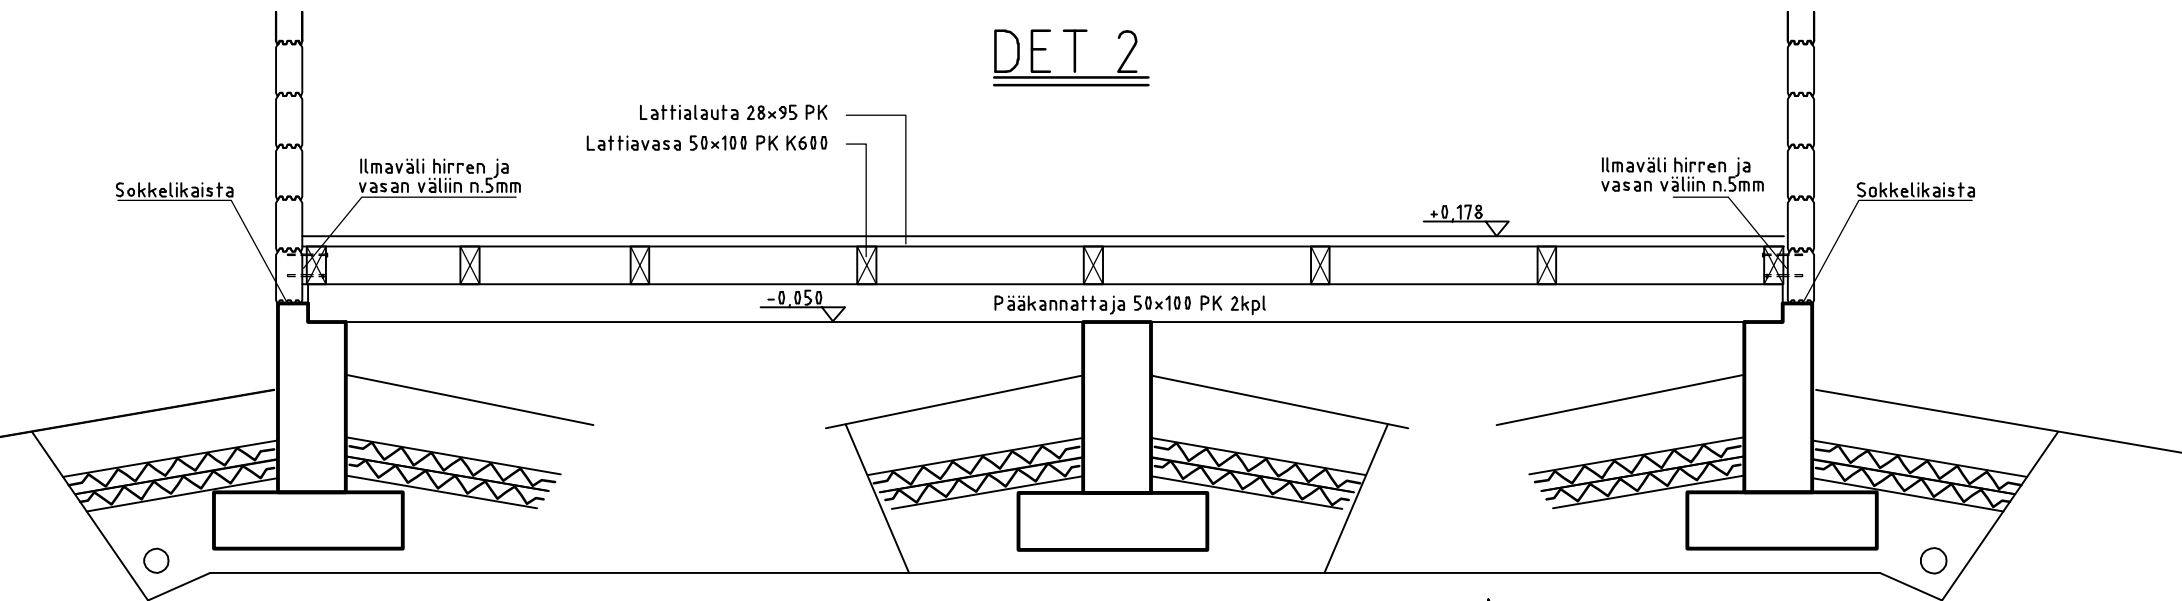


K.osa/Kylä Stadsdel/Delen av by	Kortteli/Tila Kvarter/Egendom	Tontti/Rn:o Tomt/Register nr.	Viranomaisten arkistointimerkintöjä varten För myndighets arkivnoteringar
Rakennustoimenpide Byggtätgärd Uudisrakennus	Piirustustyyli Ritnings st TYÖPIIRUSTUS	Juoksu. n:o Löpande nr.	
Rakennuskohteen nimi ja osoite Namnet och adressen på byggobjektet	Piirustuksen sisältö Ritningens innehåll PERUSTUKSEN MITTAPIIRROS ALAPOHJAPALKISTO	Mittakaavat Skala 1:50 1:50	
Valmistaja Kontiotuote Oy PUDASJÄRVI PUH. 020 770 7400 Piirtäjä Planläggare	Hyväksyjä <i>[Signature]</i> 10.1.2011	Piharakennus Pihakeittiö 2, HH 70*145 Tilaus n:o ZKH104	RAK Tiedosto Pihakeittiö 2_HH70.dwg


VESIKATON TASOPIIRUSTUS

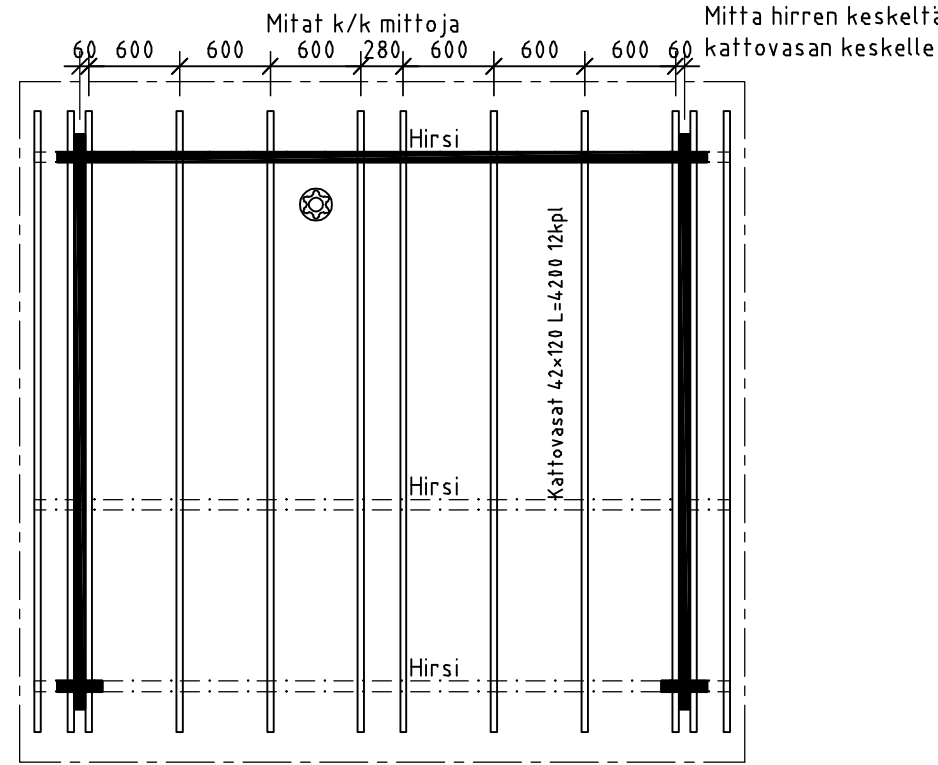


SIVUSEINÄ

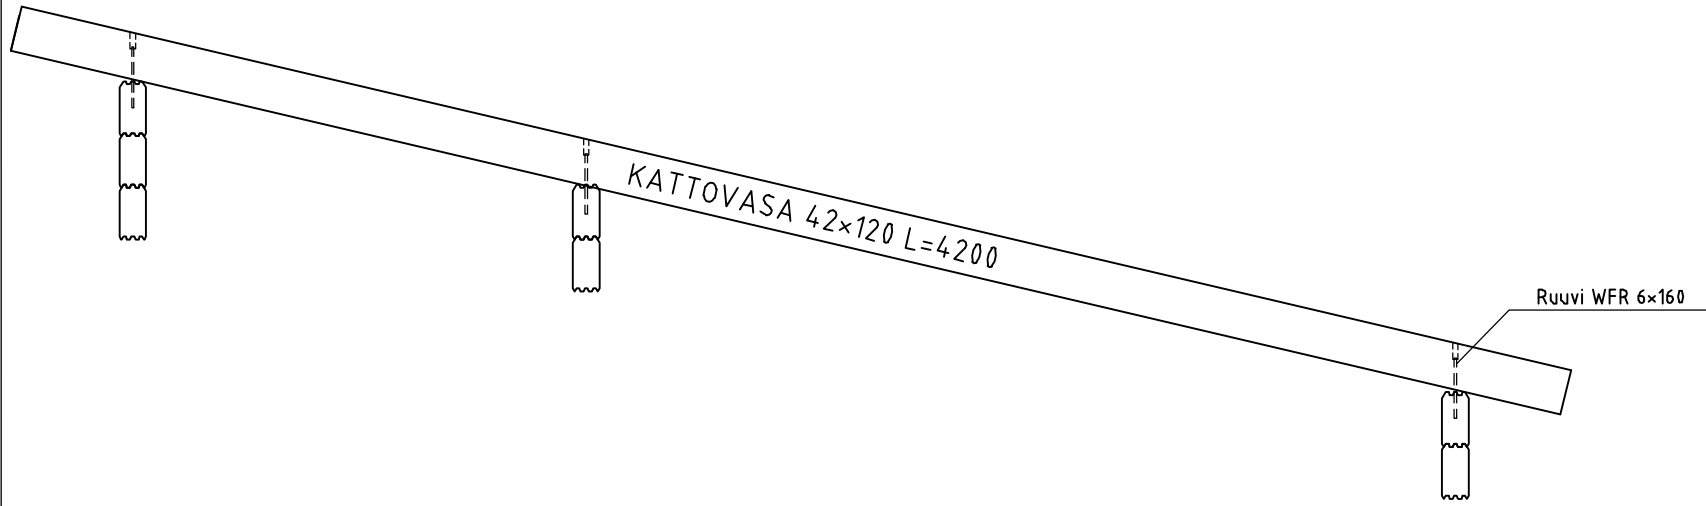

SIVUSEINÄ

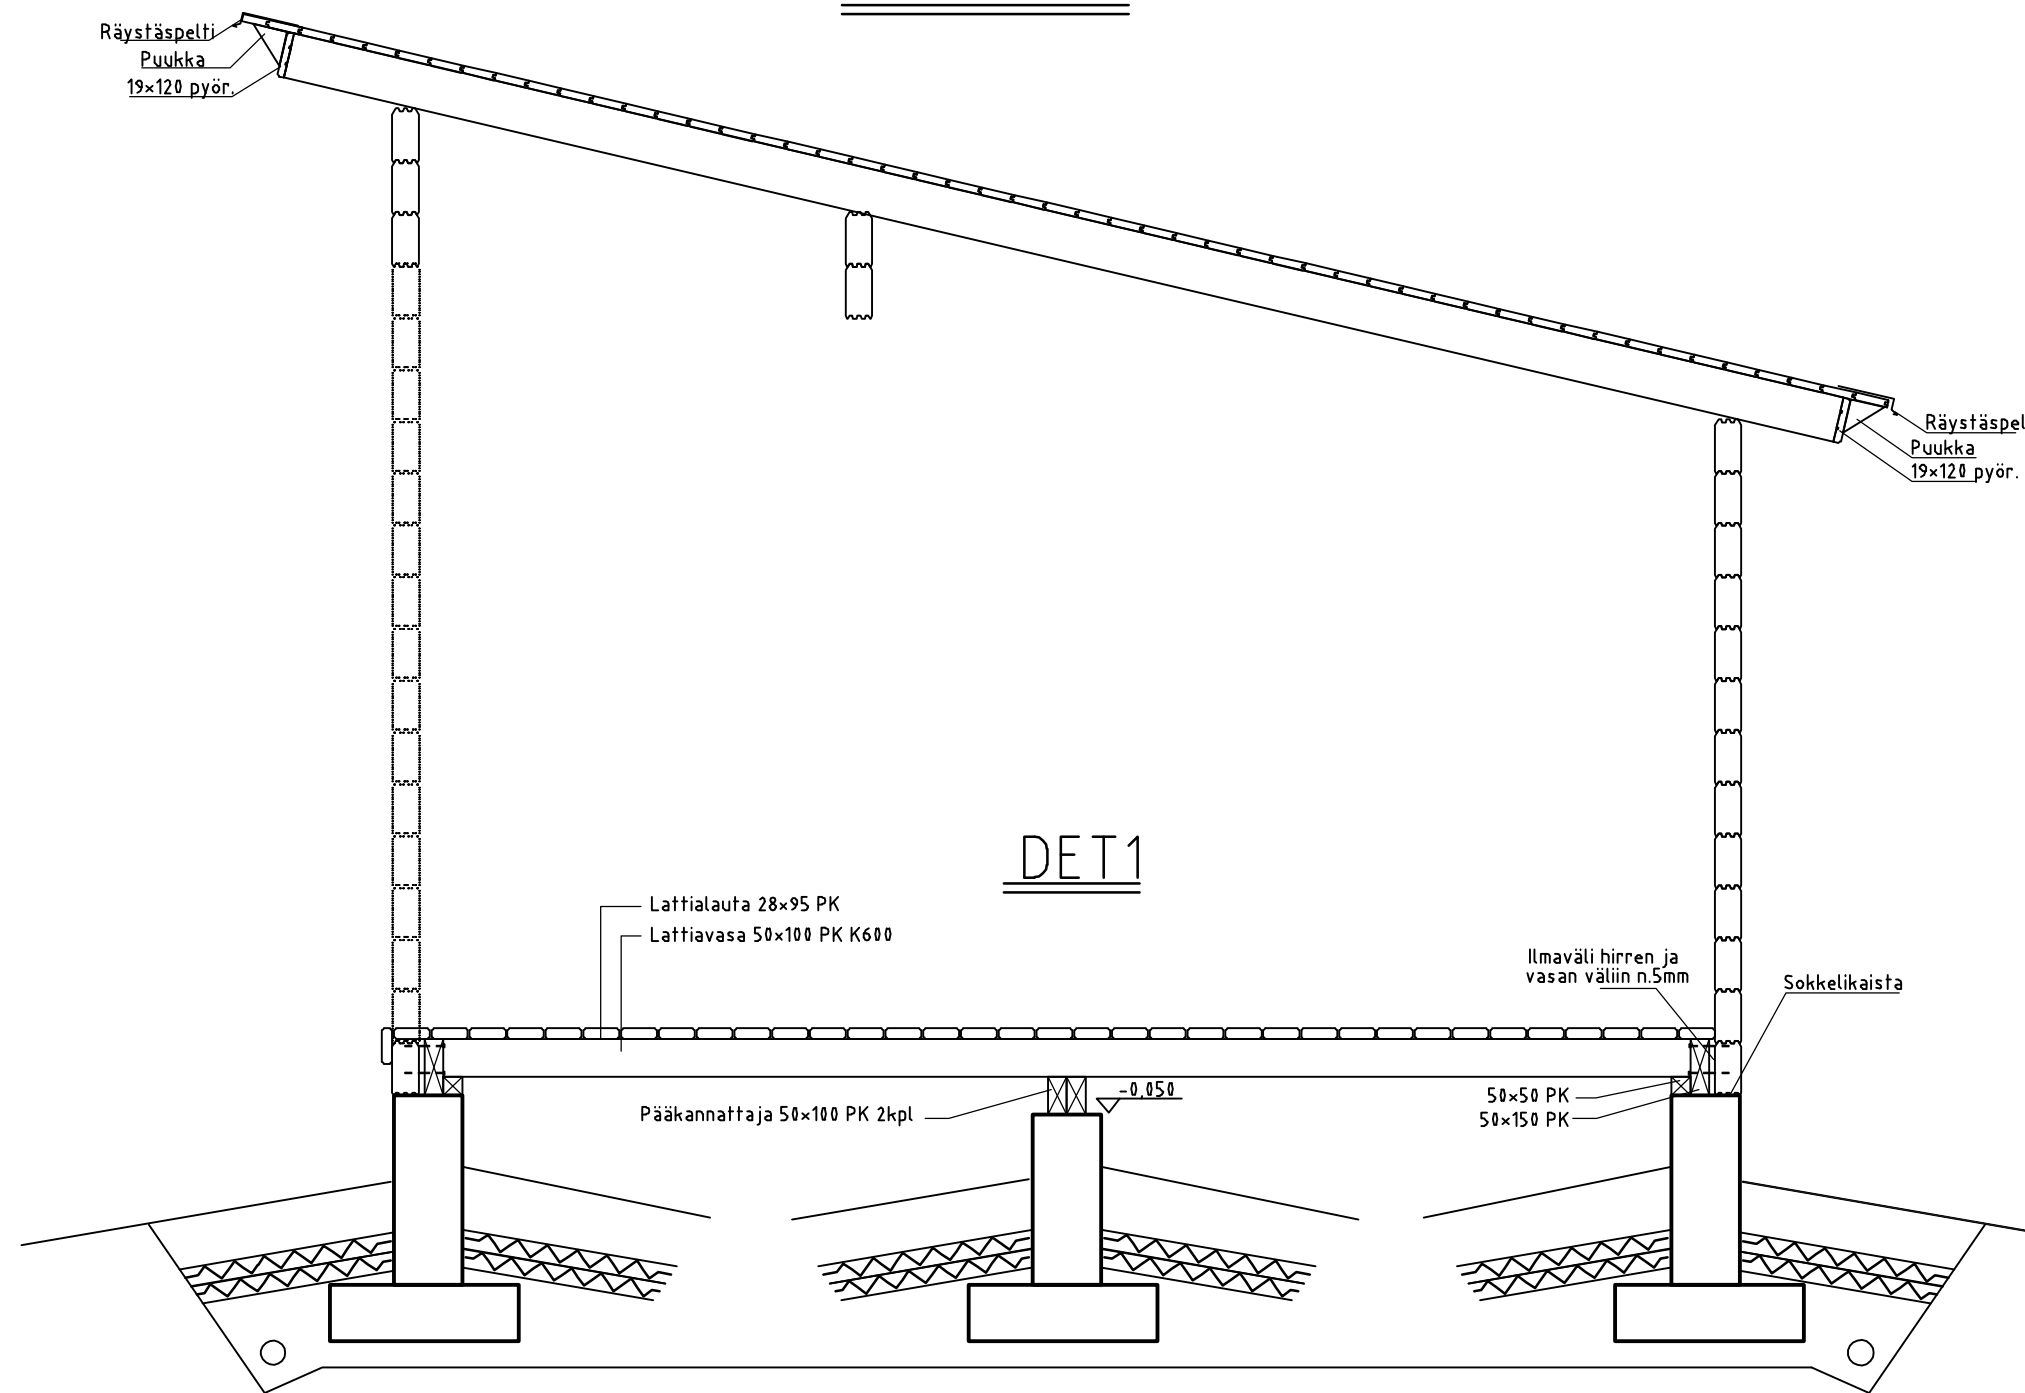

PÄÄTYSEINÄ

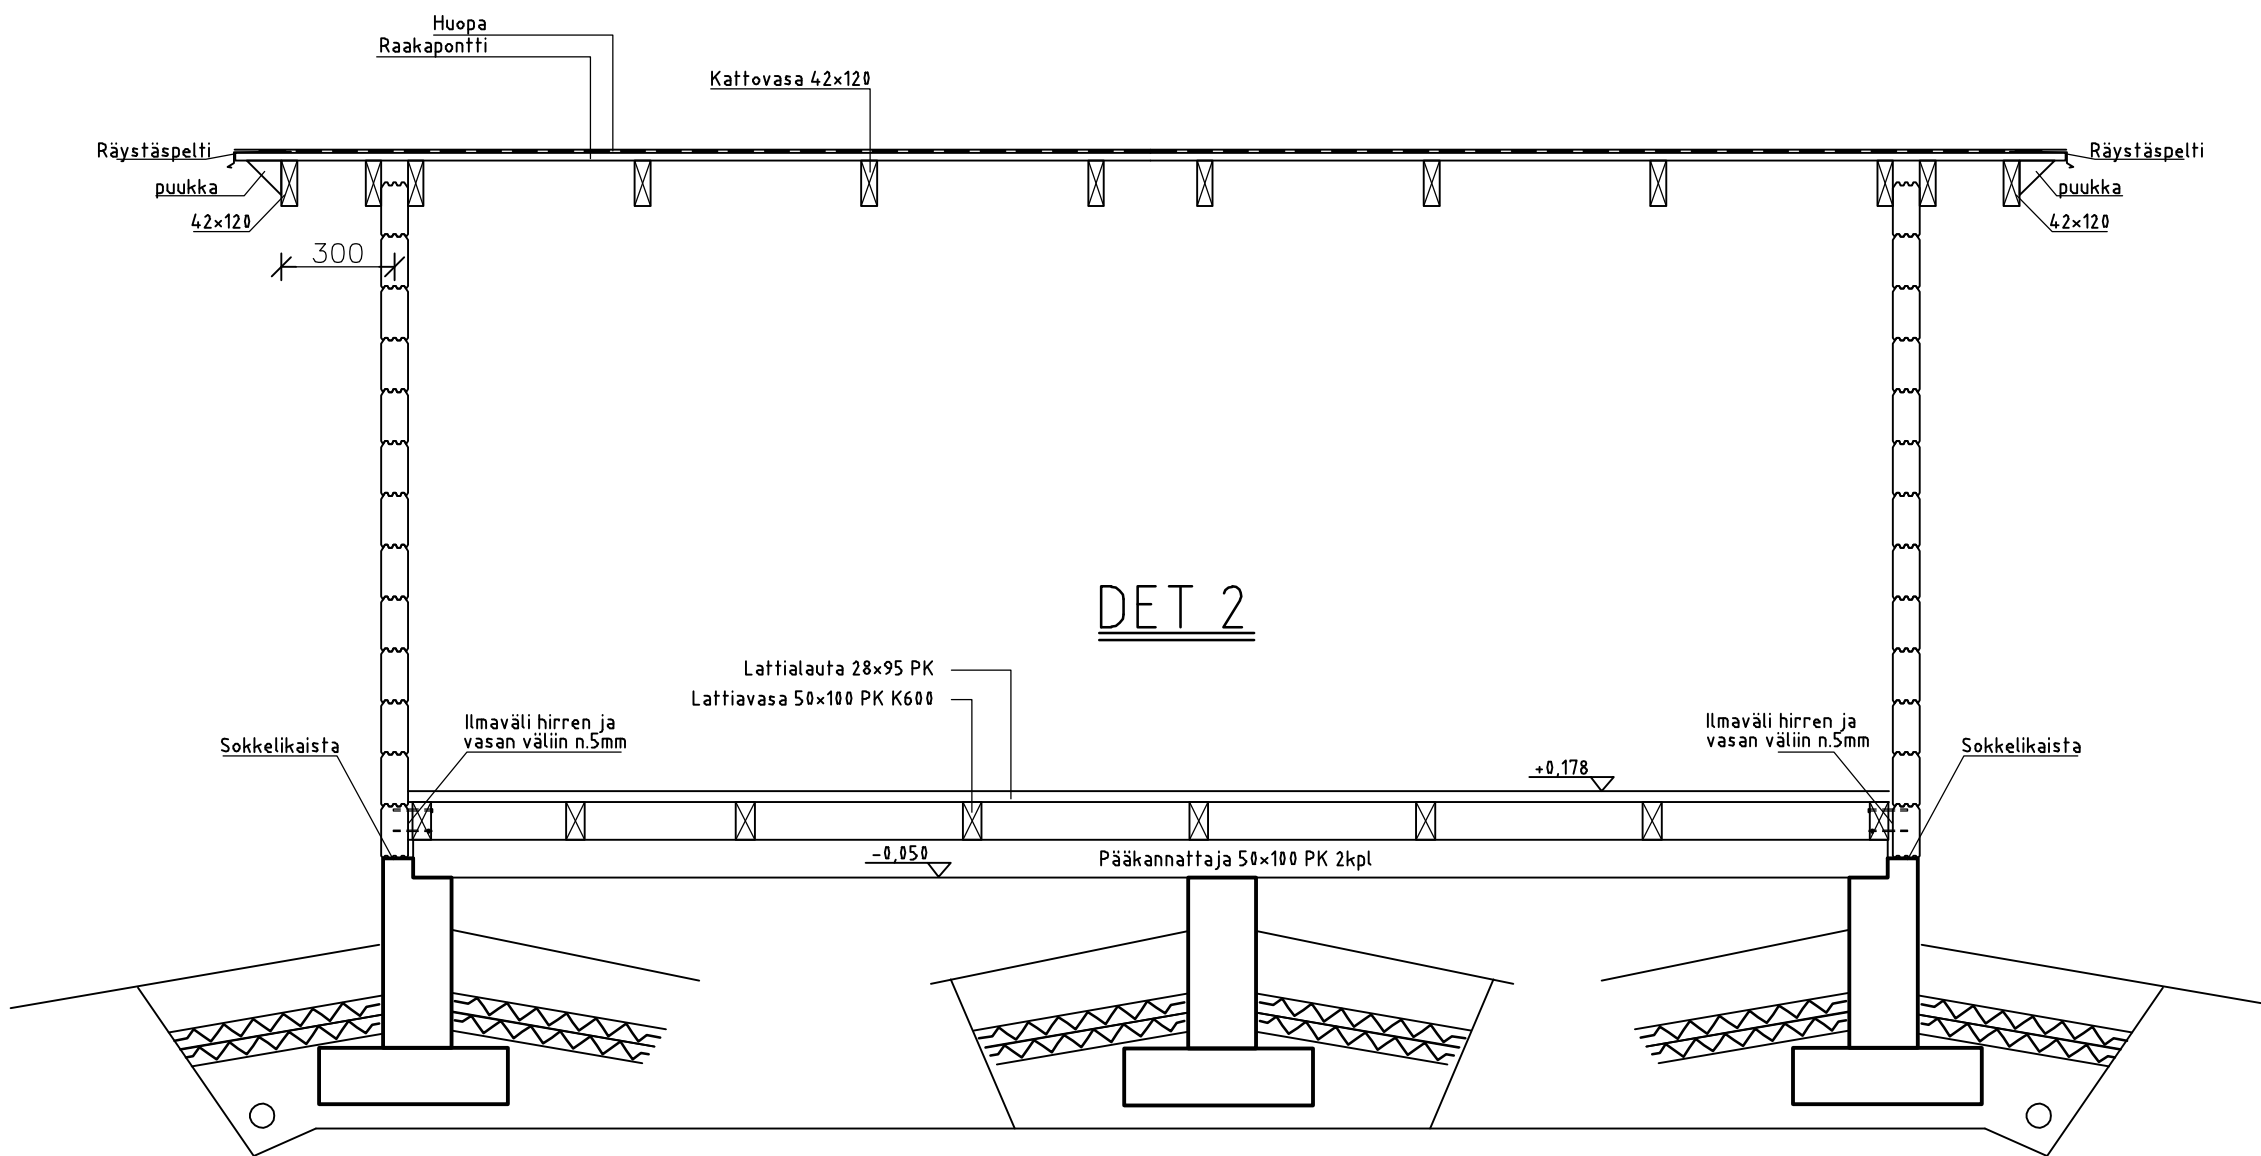

K.osa/Kvija Stadsdel/Delen av by	Korttel/Tila Kvarter/Egendom	Tontti/Rn:o Tomt/Register nr.	Viranomaisien arkistointimerkintöjä varten För myndighets arkivnötningar
Rakennustoimenpide Byggtätgärd	Piirustustyyli Ritnings art	Juoksu, n:o Löpande nr.	
Uudisrakennus	TYÖPIIRUSTUS	Mittakaavat Skala	
Rakennuskohteen nimi ja osoite Namnet och adressen på byggnadstjktet	VESIKATON TASOPIIRUSTUS	1:50	
Valmistaja Kontiotuote Oy PUDASJÄRVI PUH. 020 770 7400	Piharakennus Pihakeittiö 2, HH 70*145	RAK	
Piirtäjä Planläggare	Tilauksen n:o ZKH104	Tiedoston nimi Pihakeittiö 2_HH70.dwg	
10.1.2011			