


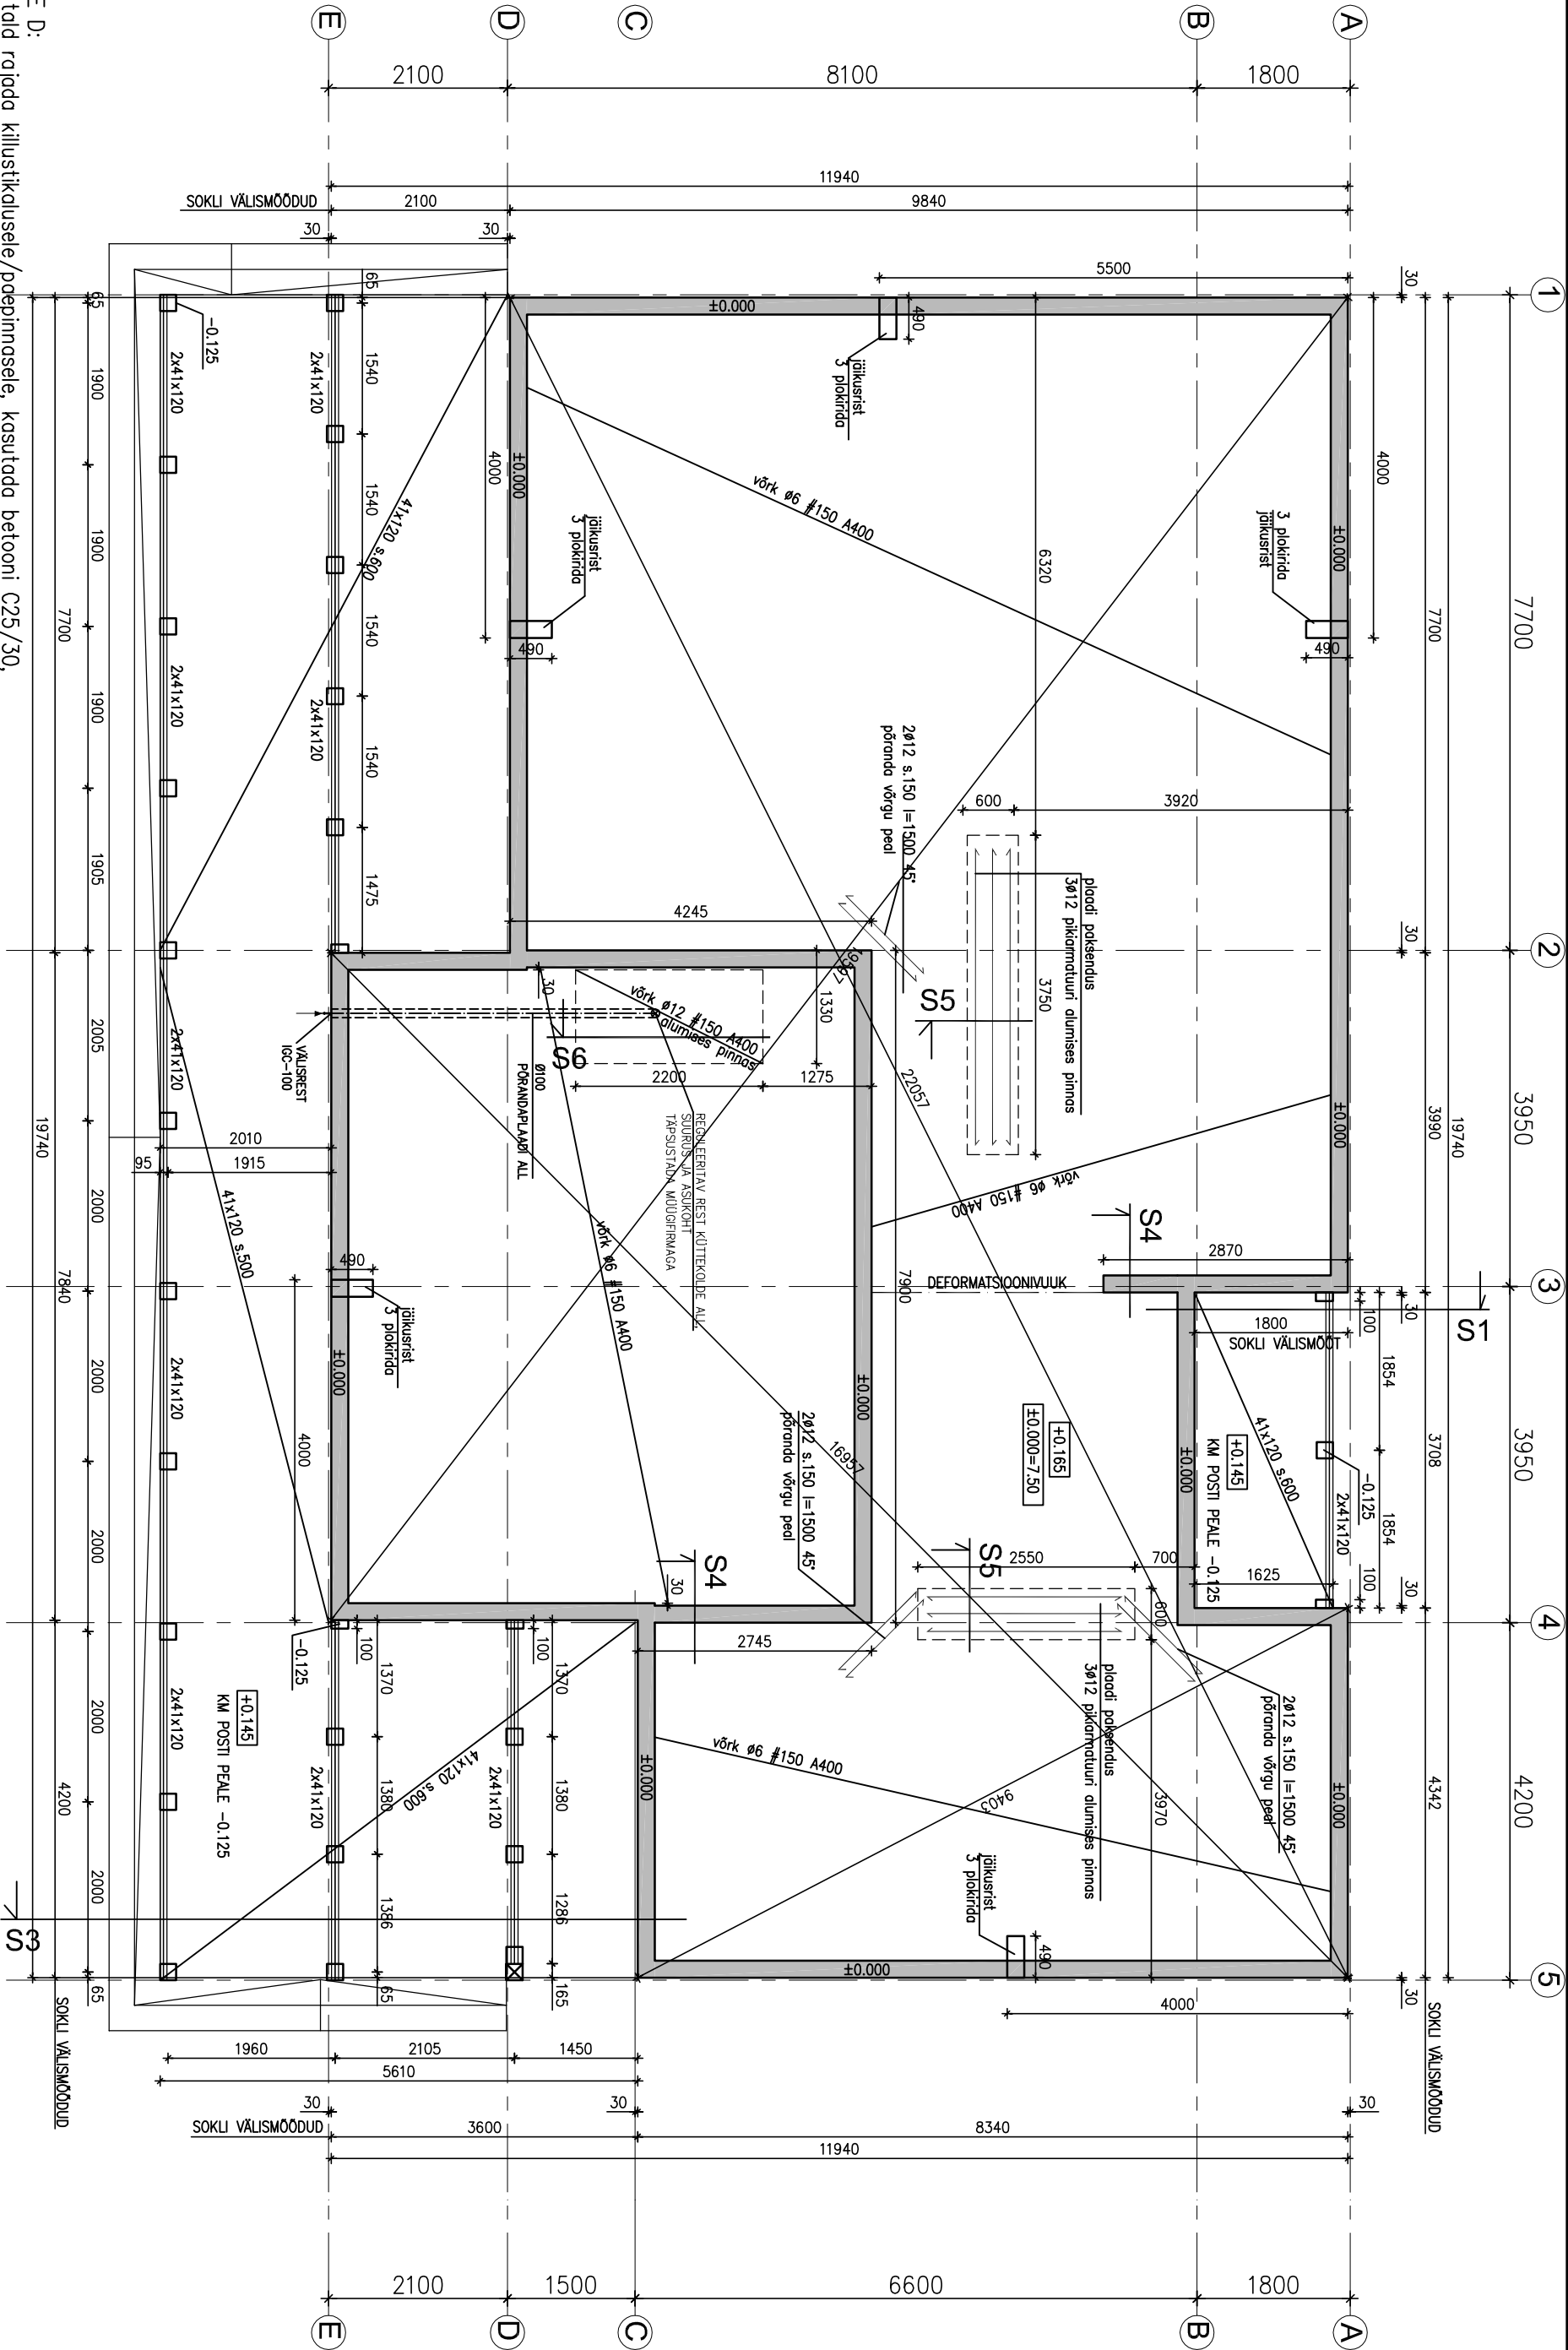

- M Ä R K U S E D:
- Vundamenti tald rajada kullustikalusele/päepinnasele, kasutada betooni C25/30,
 - Armatuur A400H, armatuuri ülekate jätkukohtades min ~400mm;
 - armatuuri kaitsekiht taldnikus 30mm
 - Enne monoliitse vundamentdialdmike betoneerimist tuleb paigaldada kõik hoonealused kommunikatsioonid koos vajajike ibiviikudega vundamentist;
 - Fibo-müüri ladumisel võib Bi-armatuuri asendada ø8 armatuurterasega;
 - Hüdroisolatsioon kanda/paigaldada seintele ja põrandale vastavalt tootja juhistele;
 - Palkeisolaator hüdroisolatsioon paigaldatkse koos paigiga;
 - Liivisid vundamentplaadi all tihendada max 30cm kihtide kaupa.
- Tihendatud liivisid 0,92...0,95
8. Ehituskile paigaldada vundamentplaadi alla nihutatud vukiidega;
 9. Põrandavali, 100mm, tehakse pärast palgi ja katuse-konstruktsiooni (kileni) paigaldamist; kasutada betooni C25/30
 10. Täpsustada kamina ja korstna asukohtad töömaol;
 11. Väitingimustes kasutada sügavimmutatud puitmaterjali;
 12. PALKSEIN ASTUB 30mm SOKLIST VÄLJAPÖÖLEI;
 13. Kui vundamenti tald rajatakse päepinnale, ei ole vaja vundamenti talla soojustamist välisperimeetrl.

FINNLOG LAMINATED LOG HOUSES Finnlug OÜ Keemia 4, 10615 Tallinn tel. +372 622 5845 info@finnlamelli.ee		Üksikelaenu AJARI Xxx, Xxx Harku vold, Harjumaa	
Projekteerija	Kadri Haas	VUNDAMENT. PLAAN	
Kontrollis	Aiar Anton		
Joonise nimetus		Standard	Kuupäev
		PP	01.05.2013
		1:75	Mõõtkava
		LXXX-13	Töö nr.
			Joonise nr.
			EHK-01