



PLAAN

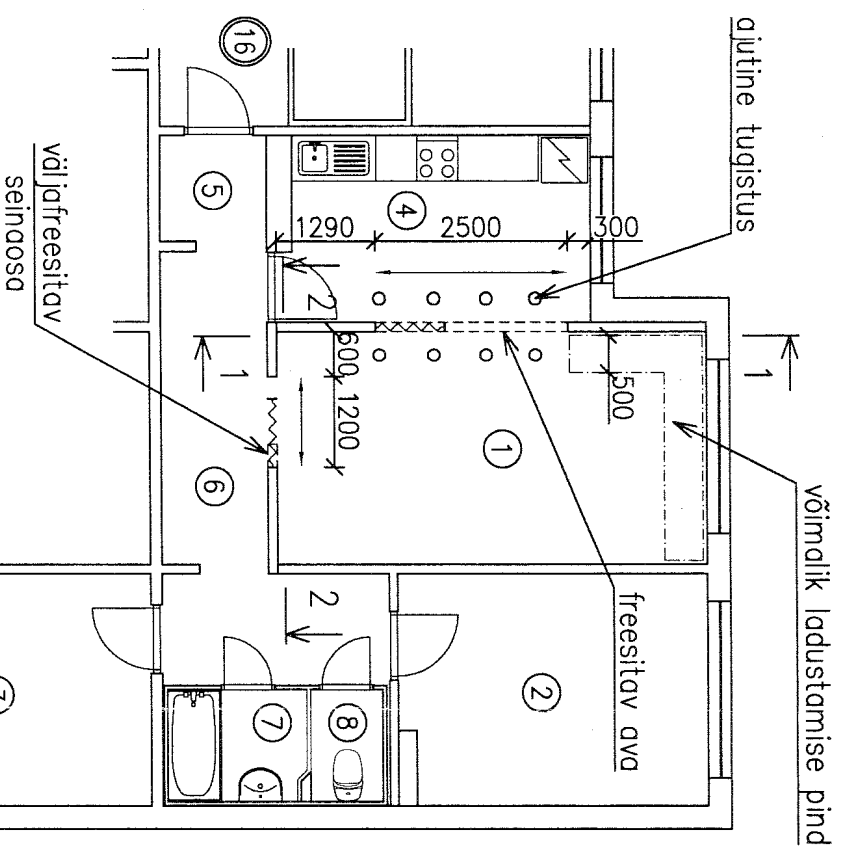

1-1

varem freesitud ava
EP projekt I-2011-99

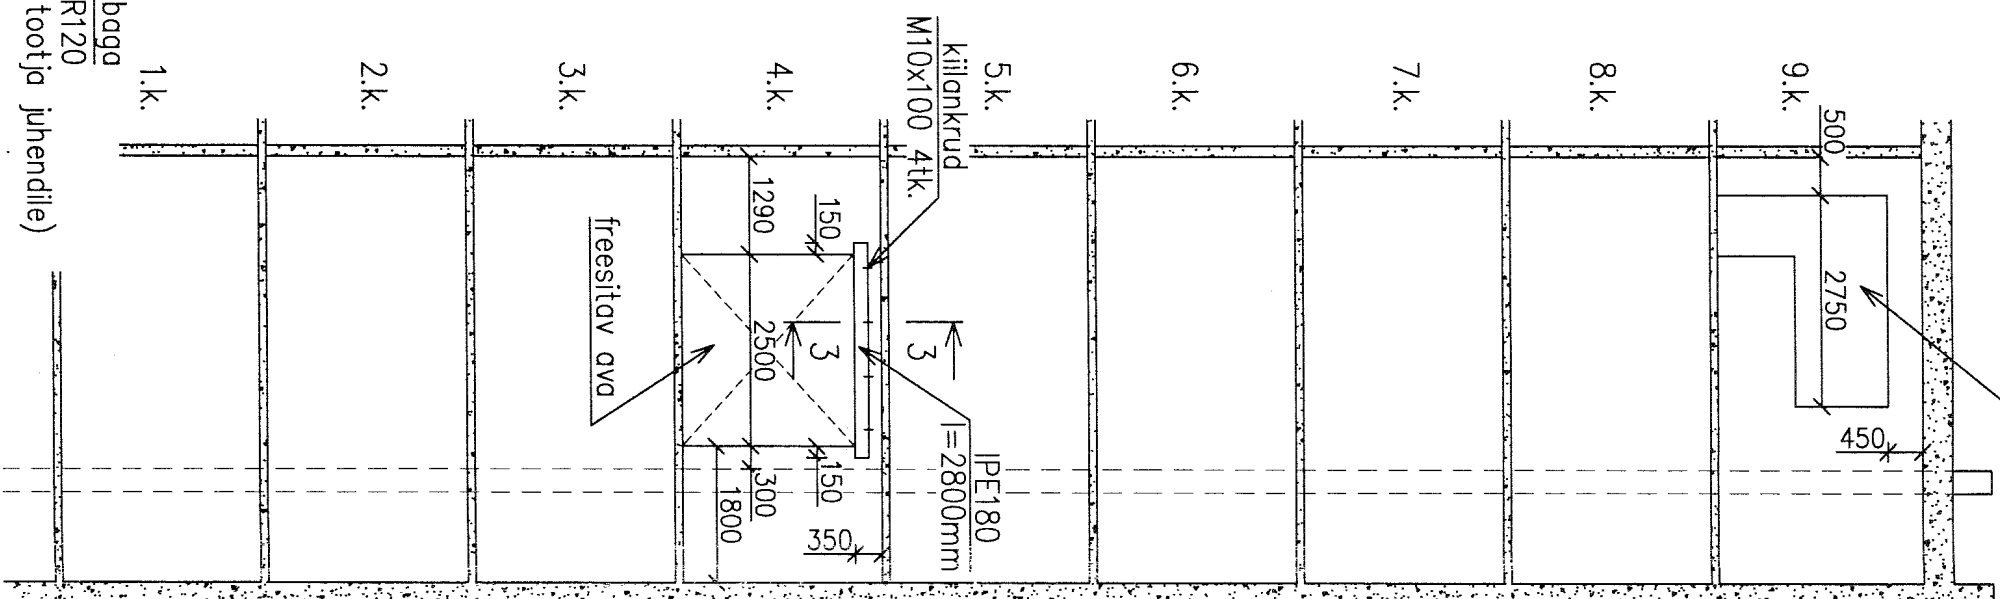

Ruumide eksplikatsioon		
ruumi nr.	ruumi nimetus	ruumi pindala, m ²
1	elutuba	17,2
2	magamistuba	12,2
3	magamistuba	12,2
4	köök	9,6
5	esik	1,9
6	koridor	8,8
7	vannituba	2,6
8	WC	1,1

Elamisipind – 41,6m²; Eluruumi pind 65,6m²

Märkused :

1. Üldised märkused vt. seletuskiri.
2. Materjalide kulu kokkuvõte:
IPE180 S235 l=2800mm kaal 52,6kg
kiilankrud M10x100 4tk.
3. Lõige 2-2 vt joonis ST0-003.

Tingmärgid :

- olemasolev sein
- - - - - freesitav ava
- liuguks

KINNITATUD

Tallinna Linnaplaneerimise Amet

20.05.13 a nr. 63362

Detailplaneeringute teenistuse direktor/
Ehituslubade osakonna juhataja
Juhtivspetsialist

Muudatus

Muutja

Kuupäev

Rang

Mustamäe tee 46 Tallinn
6260000 faks 6260010
MTR: EP, EL10226774-0001
FR0000006

02.01.2013

Kuupäev

Mõõt
1:100, 1:10


Lähti kokku 3

Läht 2

Joonis nr.


ST0-002

katta tulekaitse kipsplaatidega või tulekaitsevõõbaga
vastavalt tulepüsimisnõudele R120
(nt. 2x Knauf Fireboard või andloog, kinnitus – vastavalt tootja juhendile)

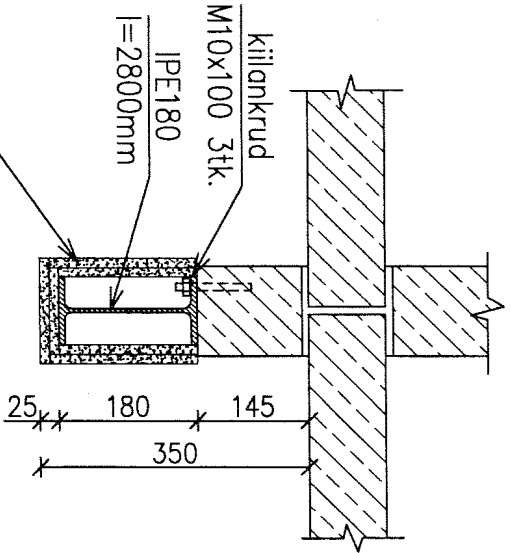

3-3

IMAGE: situatsiooniskeem.png
VDC:

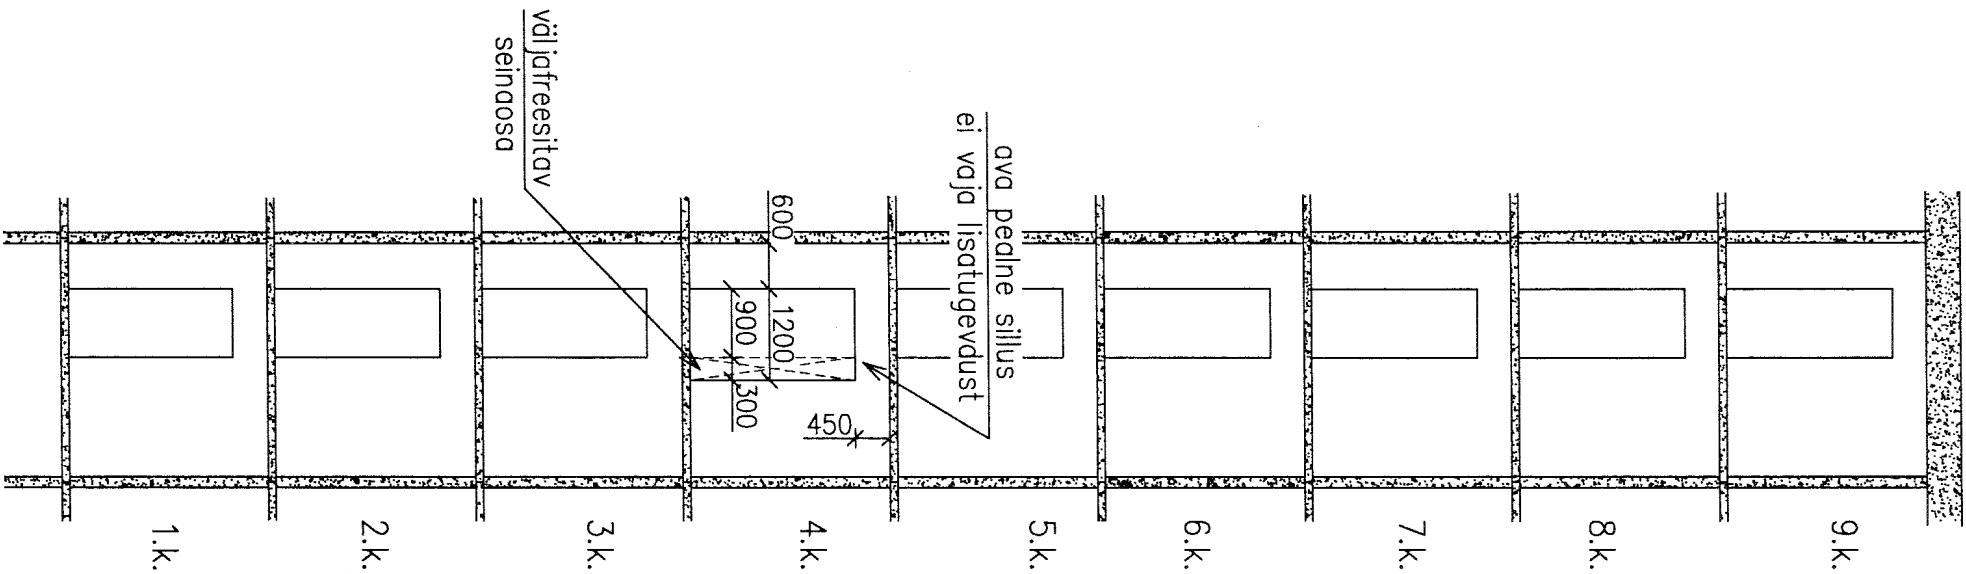

Märkused :

1. Üldised märkused vt. seletuskiri.

Nr.		Muudatus		Muutja		Kuupäev	



Mustamäe tee 46 Tallinn
6260000 faks 6260010
MTR: EP, EI10226774-0001
FPR0000006



Kuupäev

22.02.2013

Mööb

1:100

Lähti koku

Läht

Joonise nr.

STO-003