



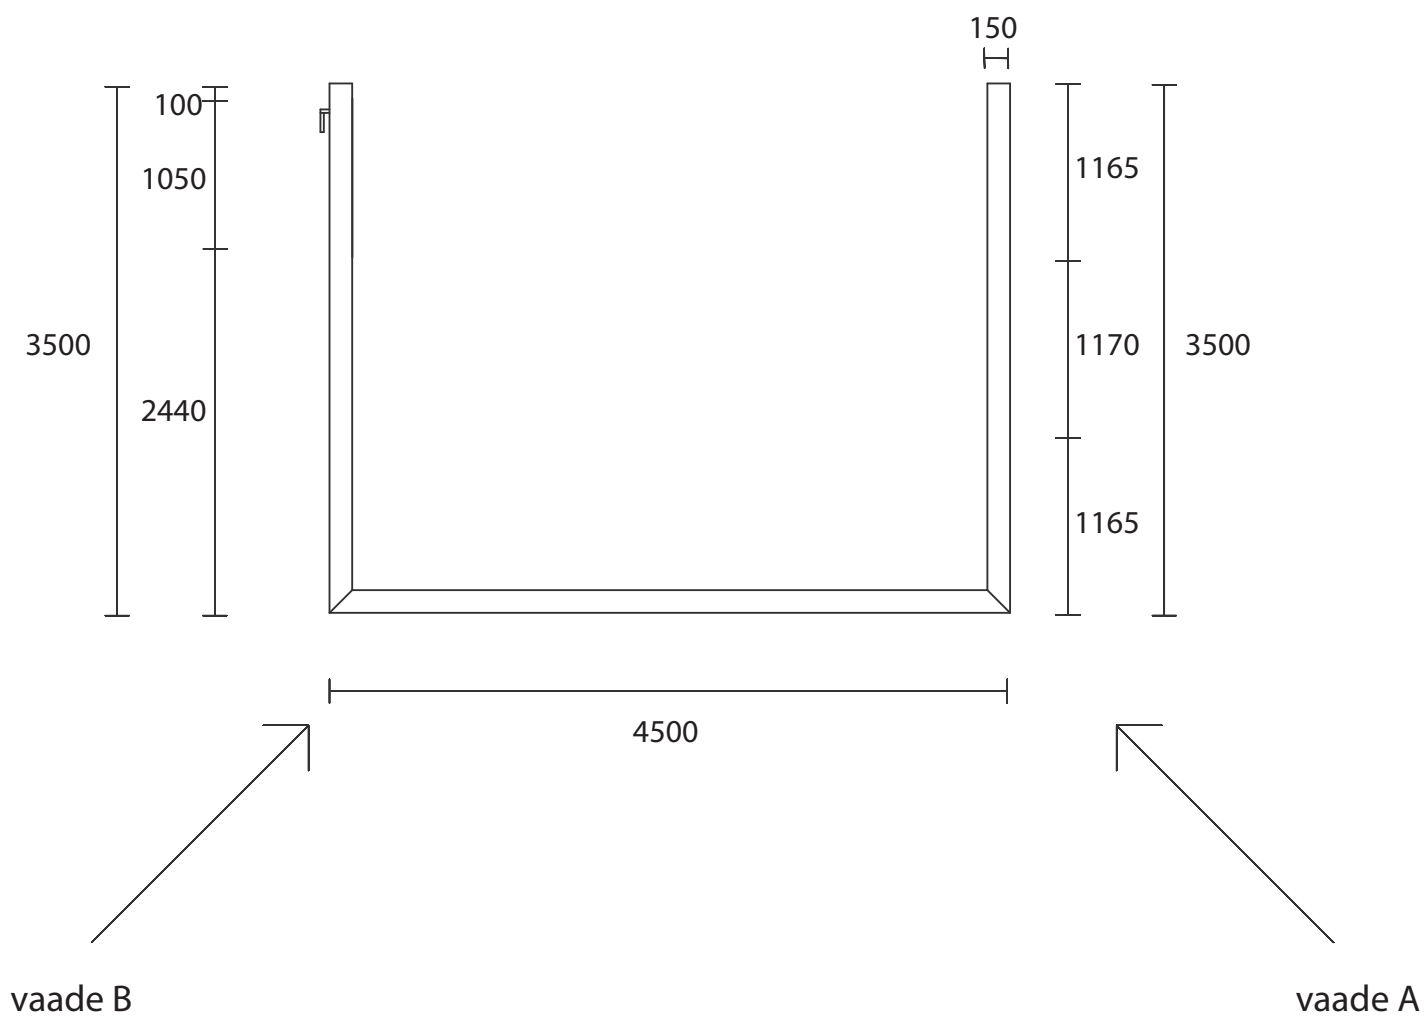

vaade B

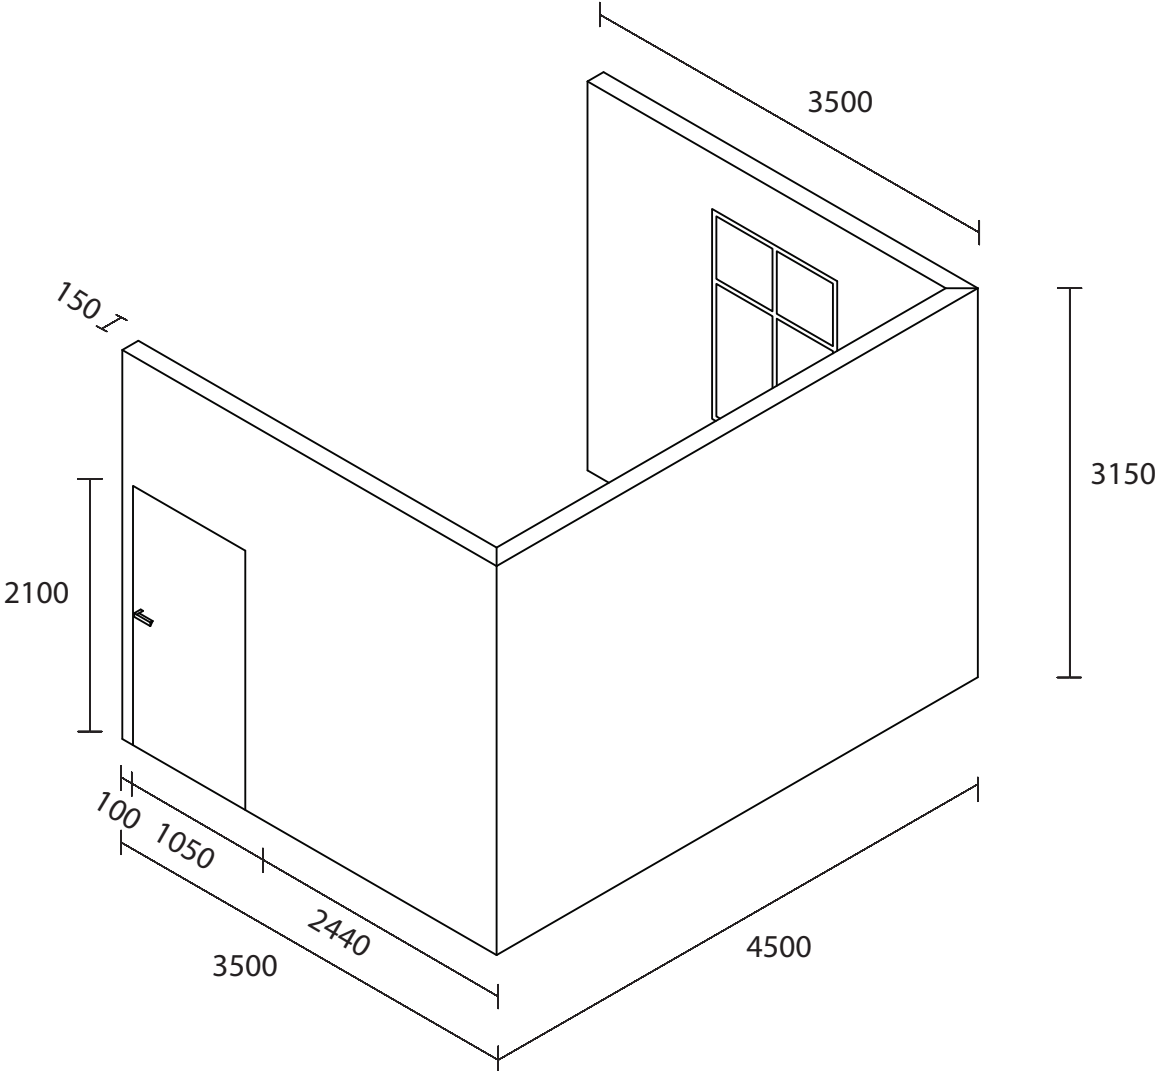

M 1:50

vaade A

