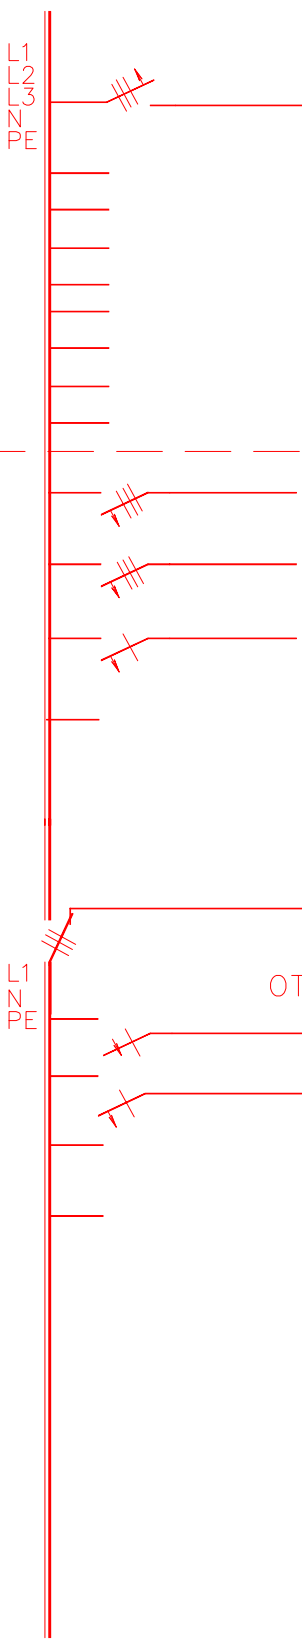
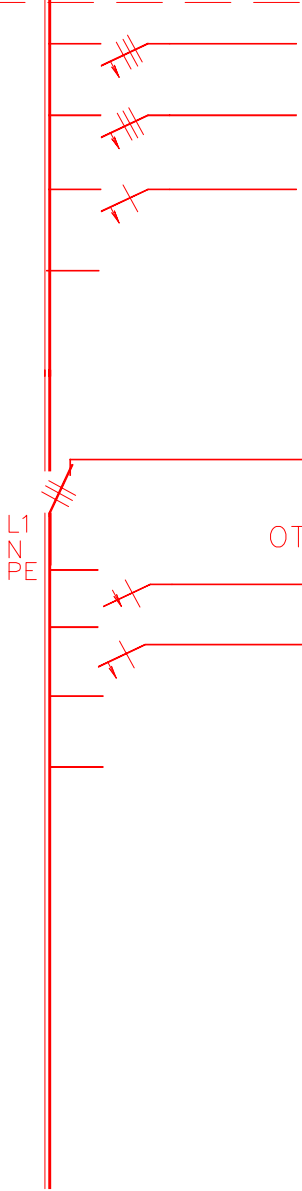


| Kilbi skeem   | Seadme tüüp                                                           | Grupi nr: | Tarbija nimetus                        | Võimsus (kW) | I <sub>a</sub> /I <sub>n</sub> (A) | Ühendus-juhtmestik |
|---|-----------------------------------------------------------------------|-----------|----------------------------------------|--------------|------------------------------------|--------------------|
|  <p>olemaoleva kilbi JK-O rekonstrueerimiseks lisatav aparatuur(sektsioon)</p> | f."Hager", "Silman"                                                   |           |                                        |              |                                    |                    |
|   |                                                                       |           | O-O olemasolev toide hoone sisestuselt |              | /25                                |                    |
|   | olemasolevad I korruse el tarbijad v. a. valgustus ja külmetusseadmed |           |                                        |              |                                    |                    |
|                                                                                | MC320                                                                 | O-K       | kilbi JK-K toide                       |              | /20                                | PPJ5G6             |
|   | MC320                                                                 | O-1       | kilbi JK-1 toide                       |              | /20                                | PPJ5G6             |
|   | MC116                                                                 | O-N       | kilbi JK-N toide                       |              | /16                                | PPJ3G2,5           |
|   |                                                                       |           | reserv                                 |              |                                    |                    |
|   |                                                                       |           | G-O varutoide generaatorilt            |              | /16                                | PPJ3G2,5           |
|   | OT32E3C                                                               |           |                                        |              | /40                                |                    |
|   | MB113                                                                 |           | I korr. ol.ol. valgustus               |              | /16                                | PPJ3G1,5           |
|   | MB113                                                                 |           | I korr. ol.ol. külmetus reserv         |              | /16                                | PPJ3G1,5           |

MÄRKUS: Lubatud on aparatuuri asendamine samaväärsete vastu.