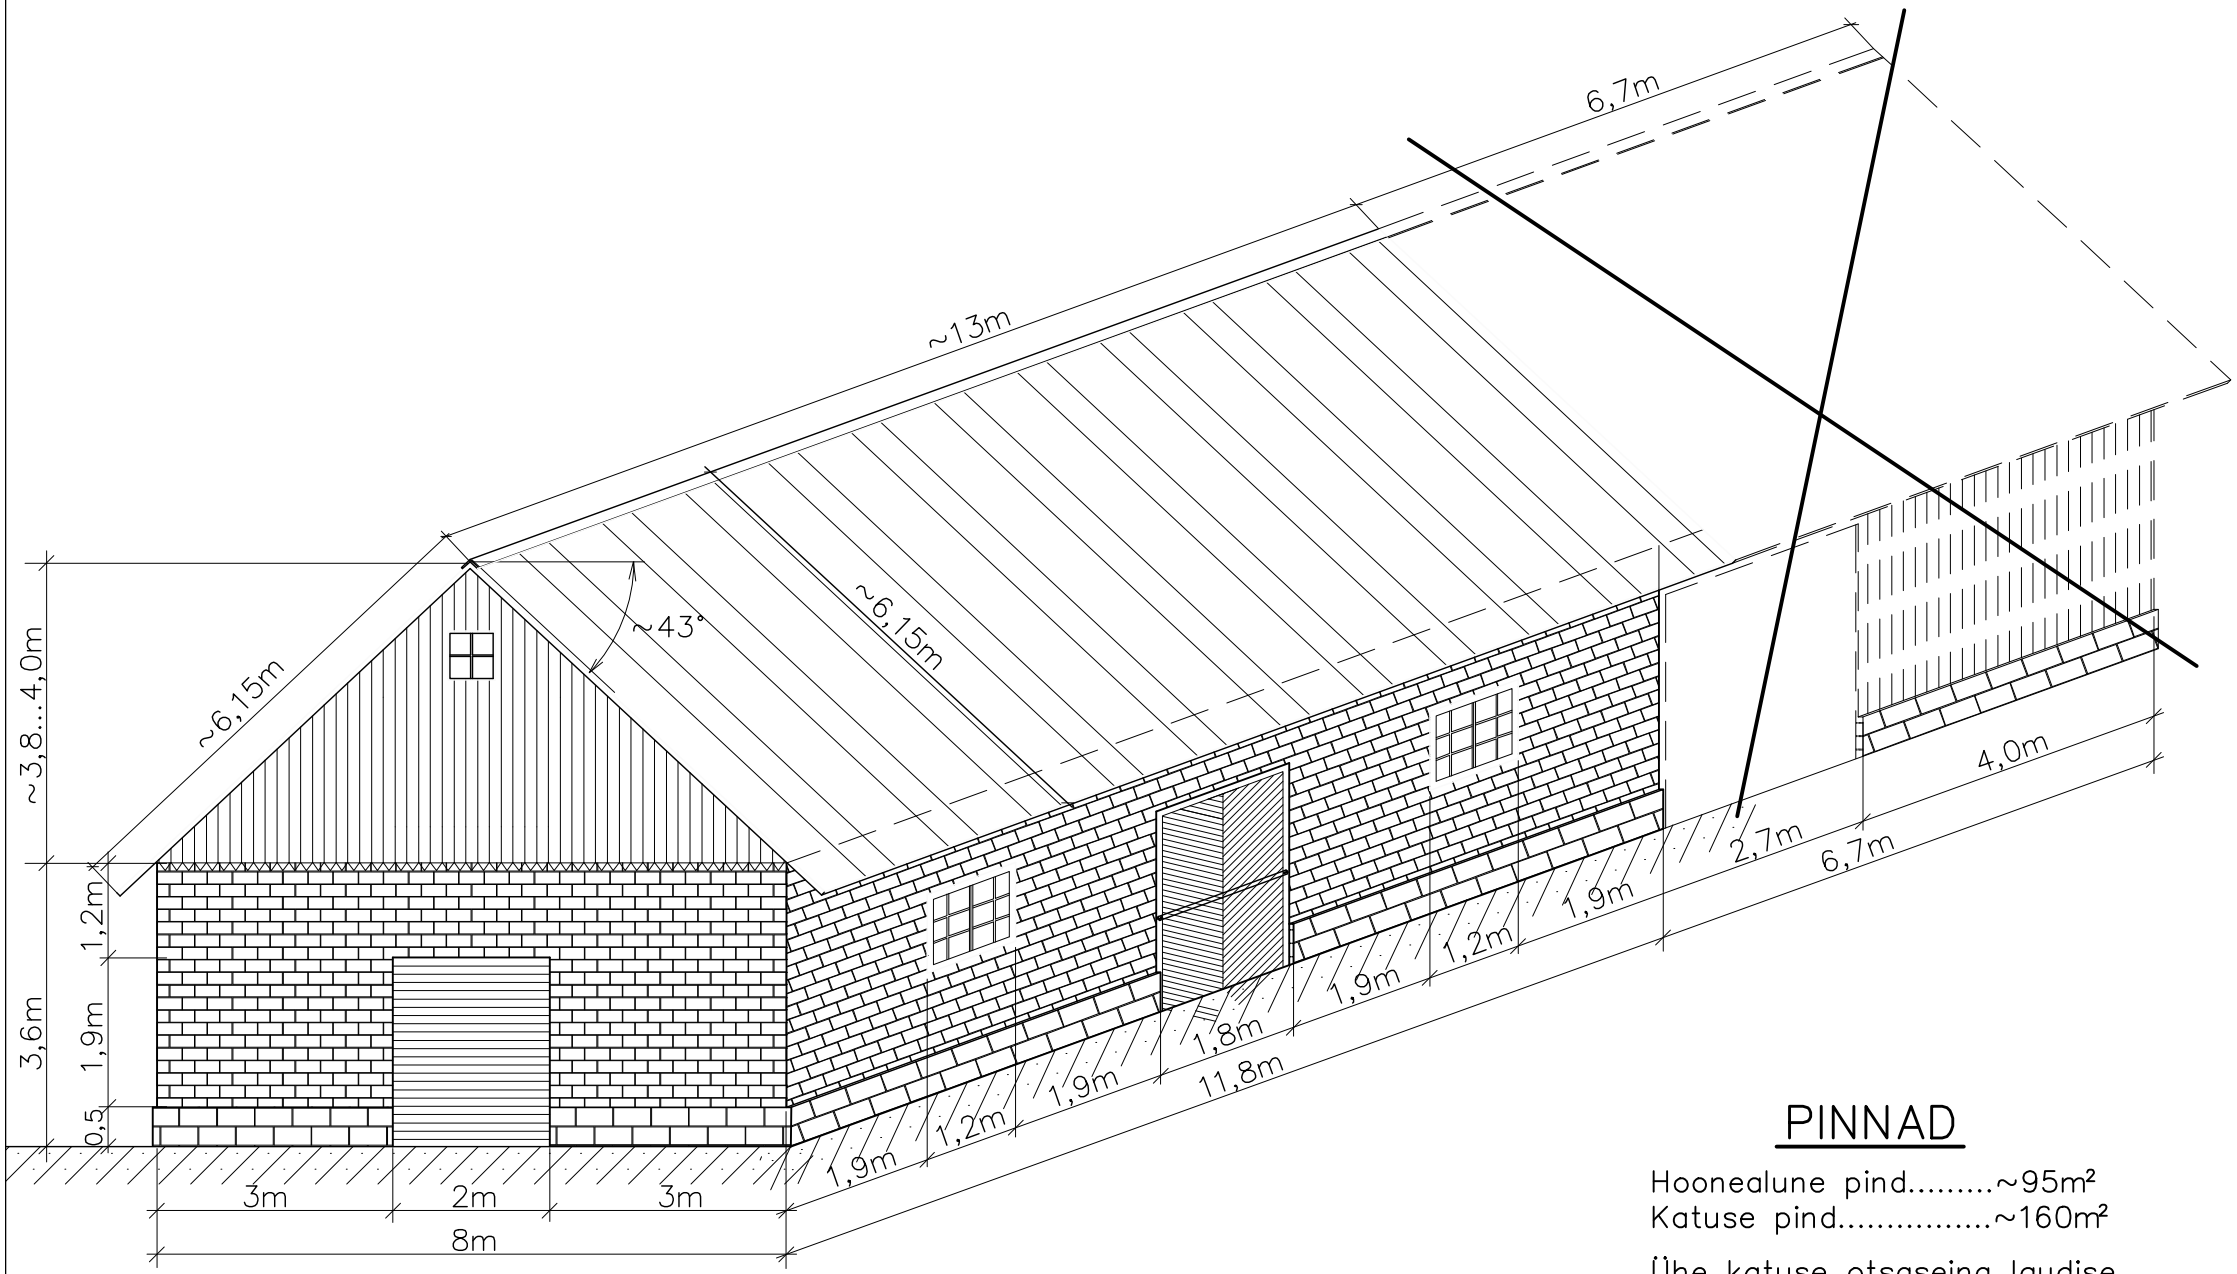

PINNAD

Hoonealune pind.....~95m²
Katuse pind.....~160m²

Ühe katuse otsaseina laudise saaks ehk uuesti ära kasutada