




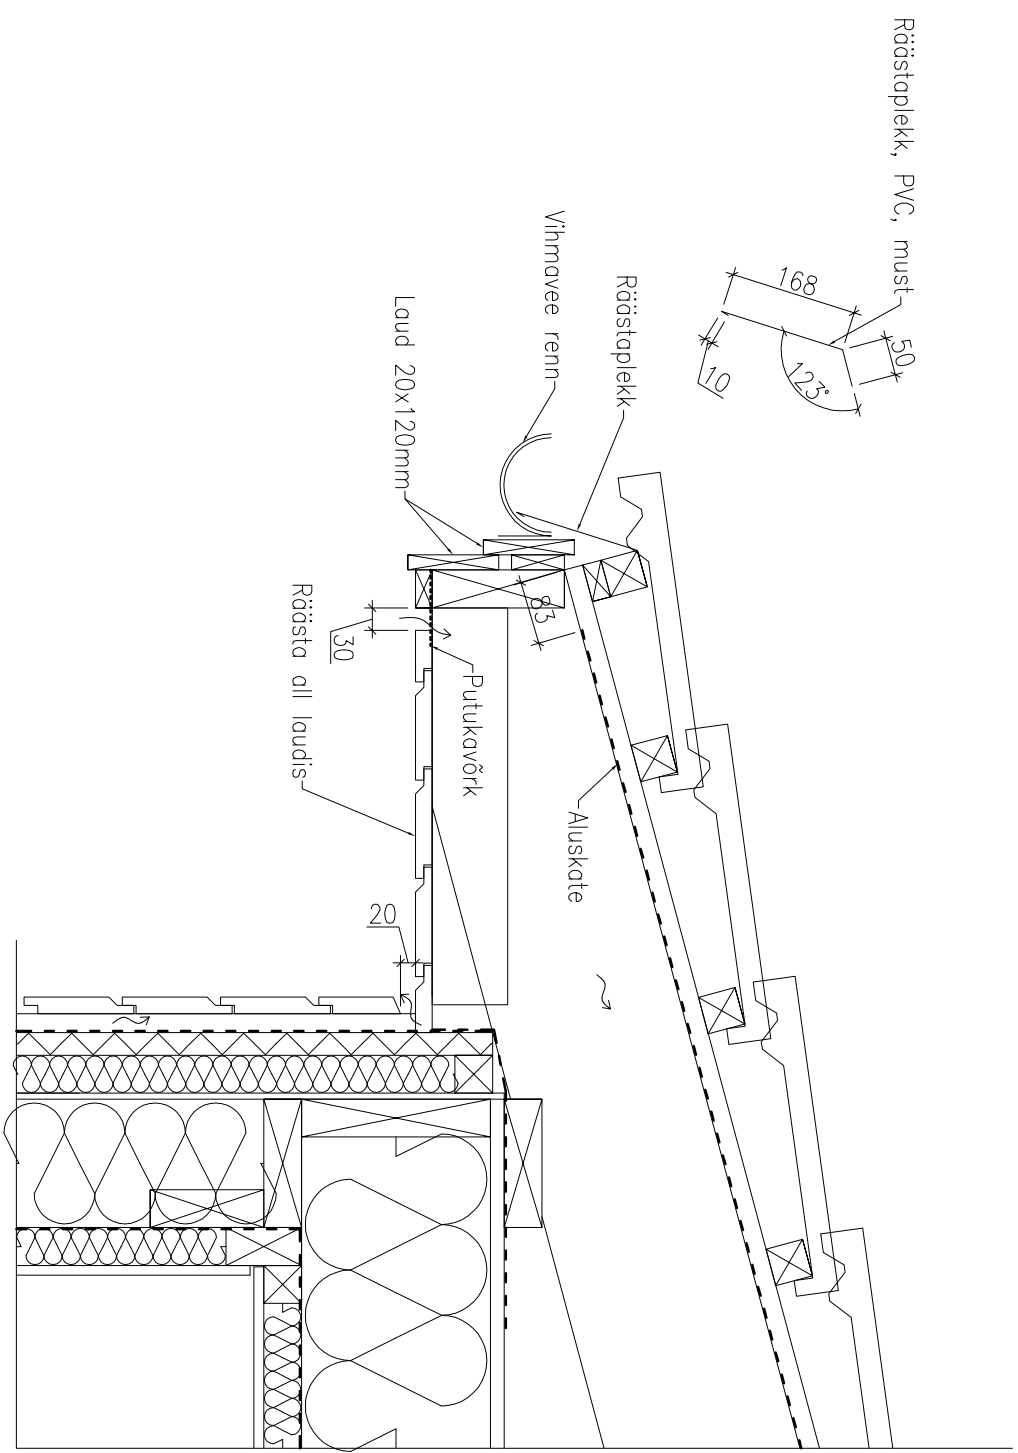


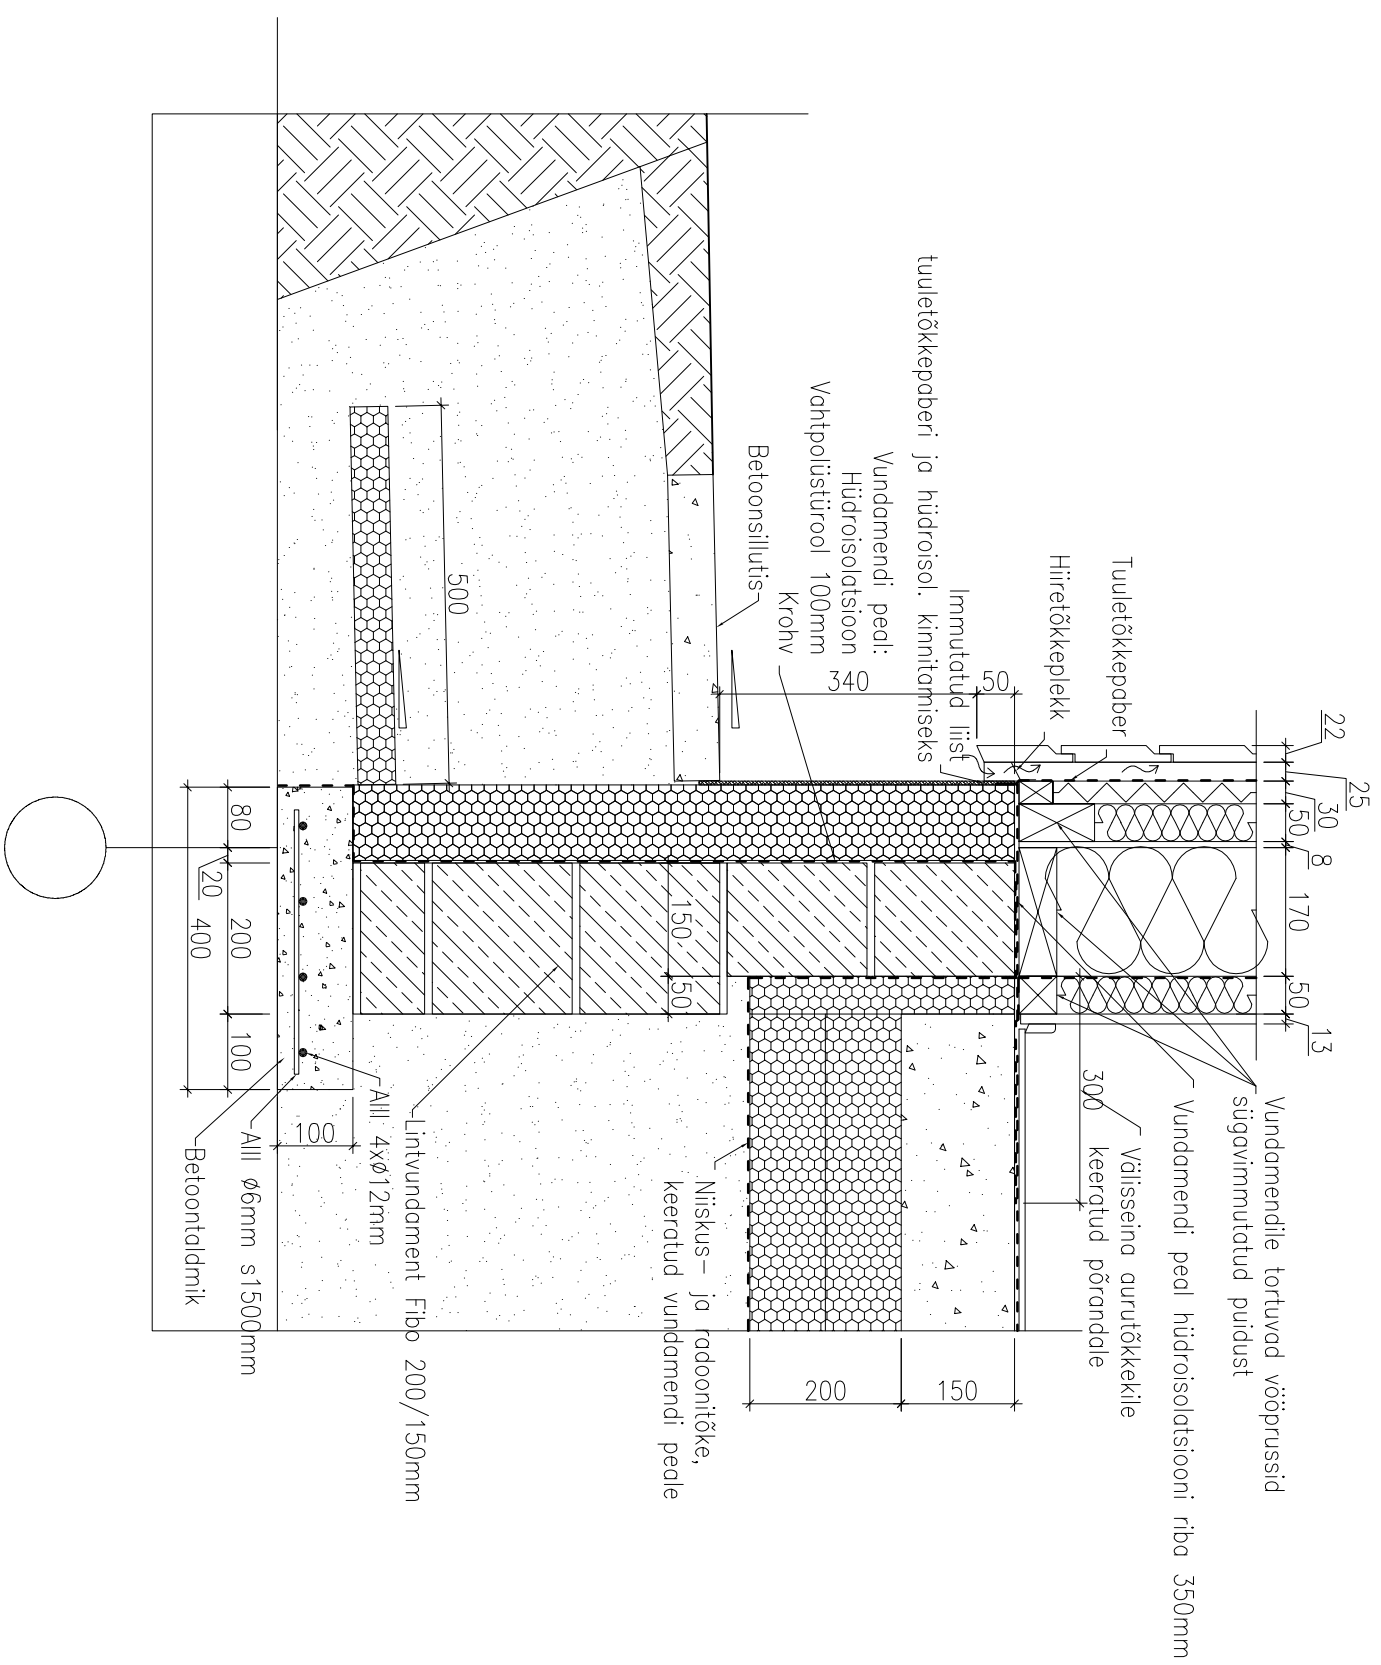

Vert. sõlm akna pealt

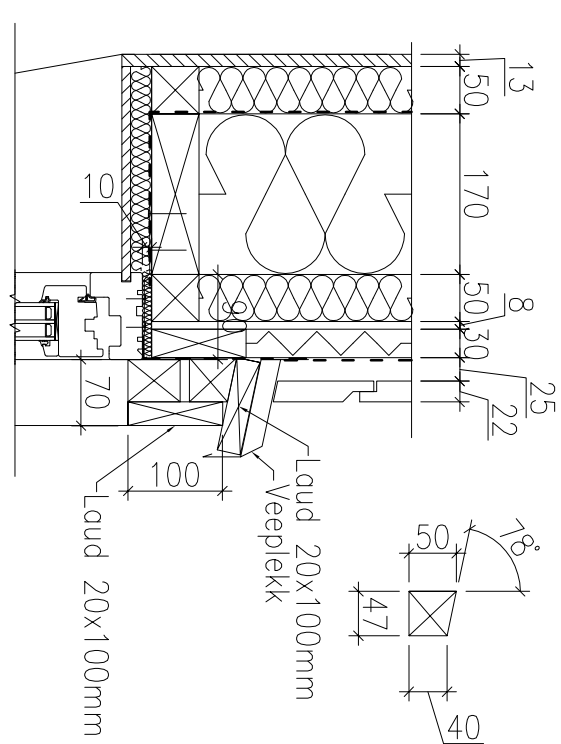

Vert. sõlm akna alt

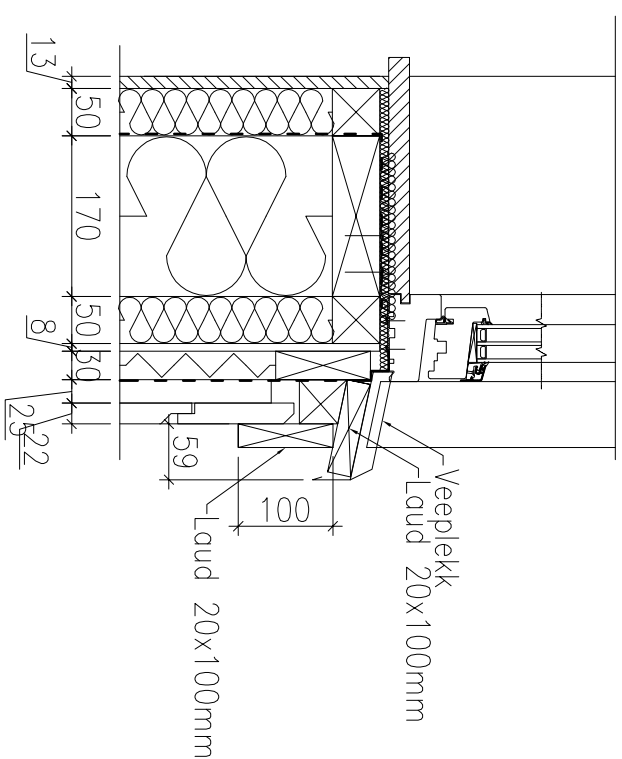

Hor. sõlm akna küljelt

