


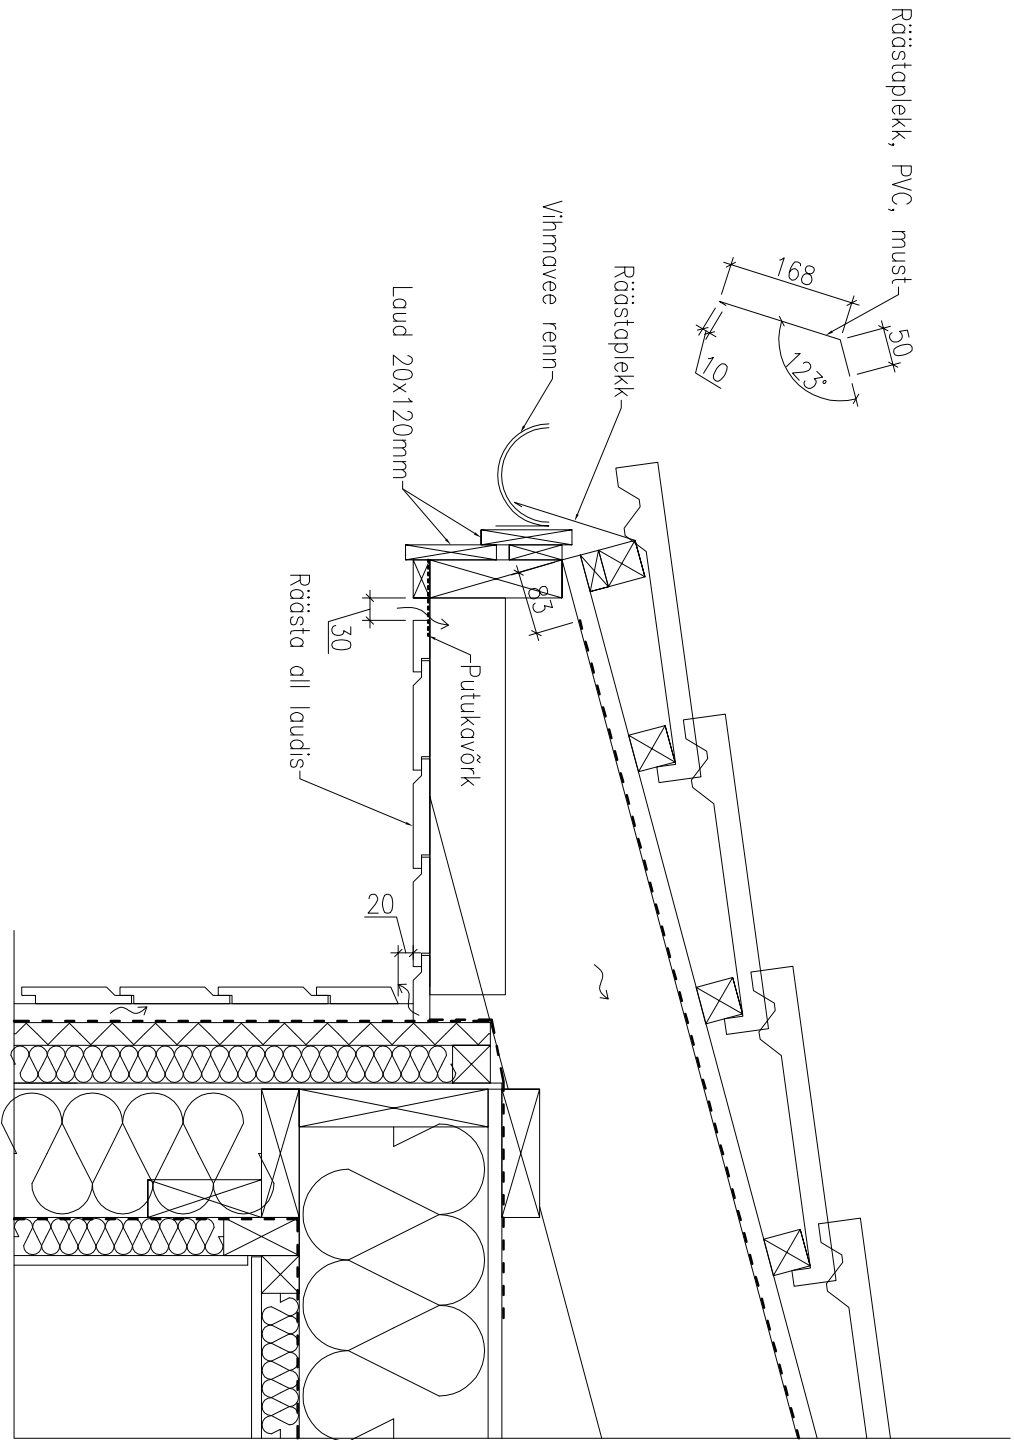

EBG OÜ Reg.nr 11318716 EEP001218	Projekti nimi ja faili nime		Projekteerija	R. Pehter	Räasta sõlm	12.09.2012
	Varre 8, Muraste küla Harku vald, Harjumaa		Vastinsener	M. Karise		
M. Tarto					leht/lehti	Mt. 1:10