


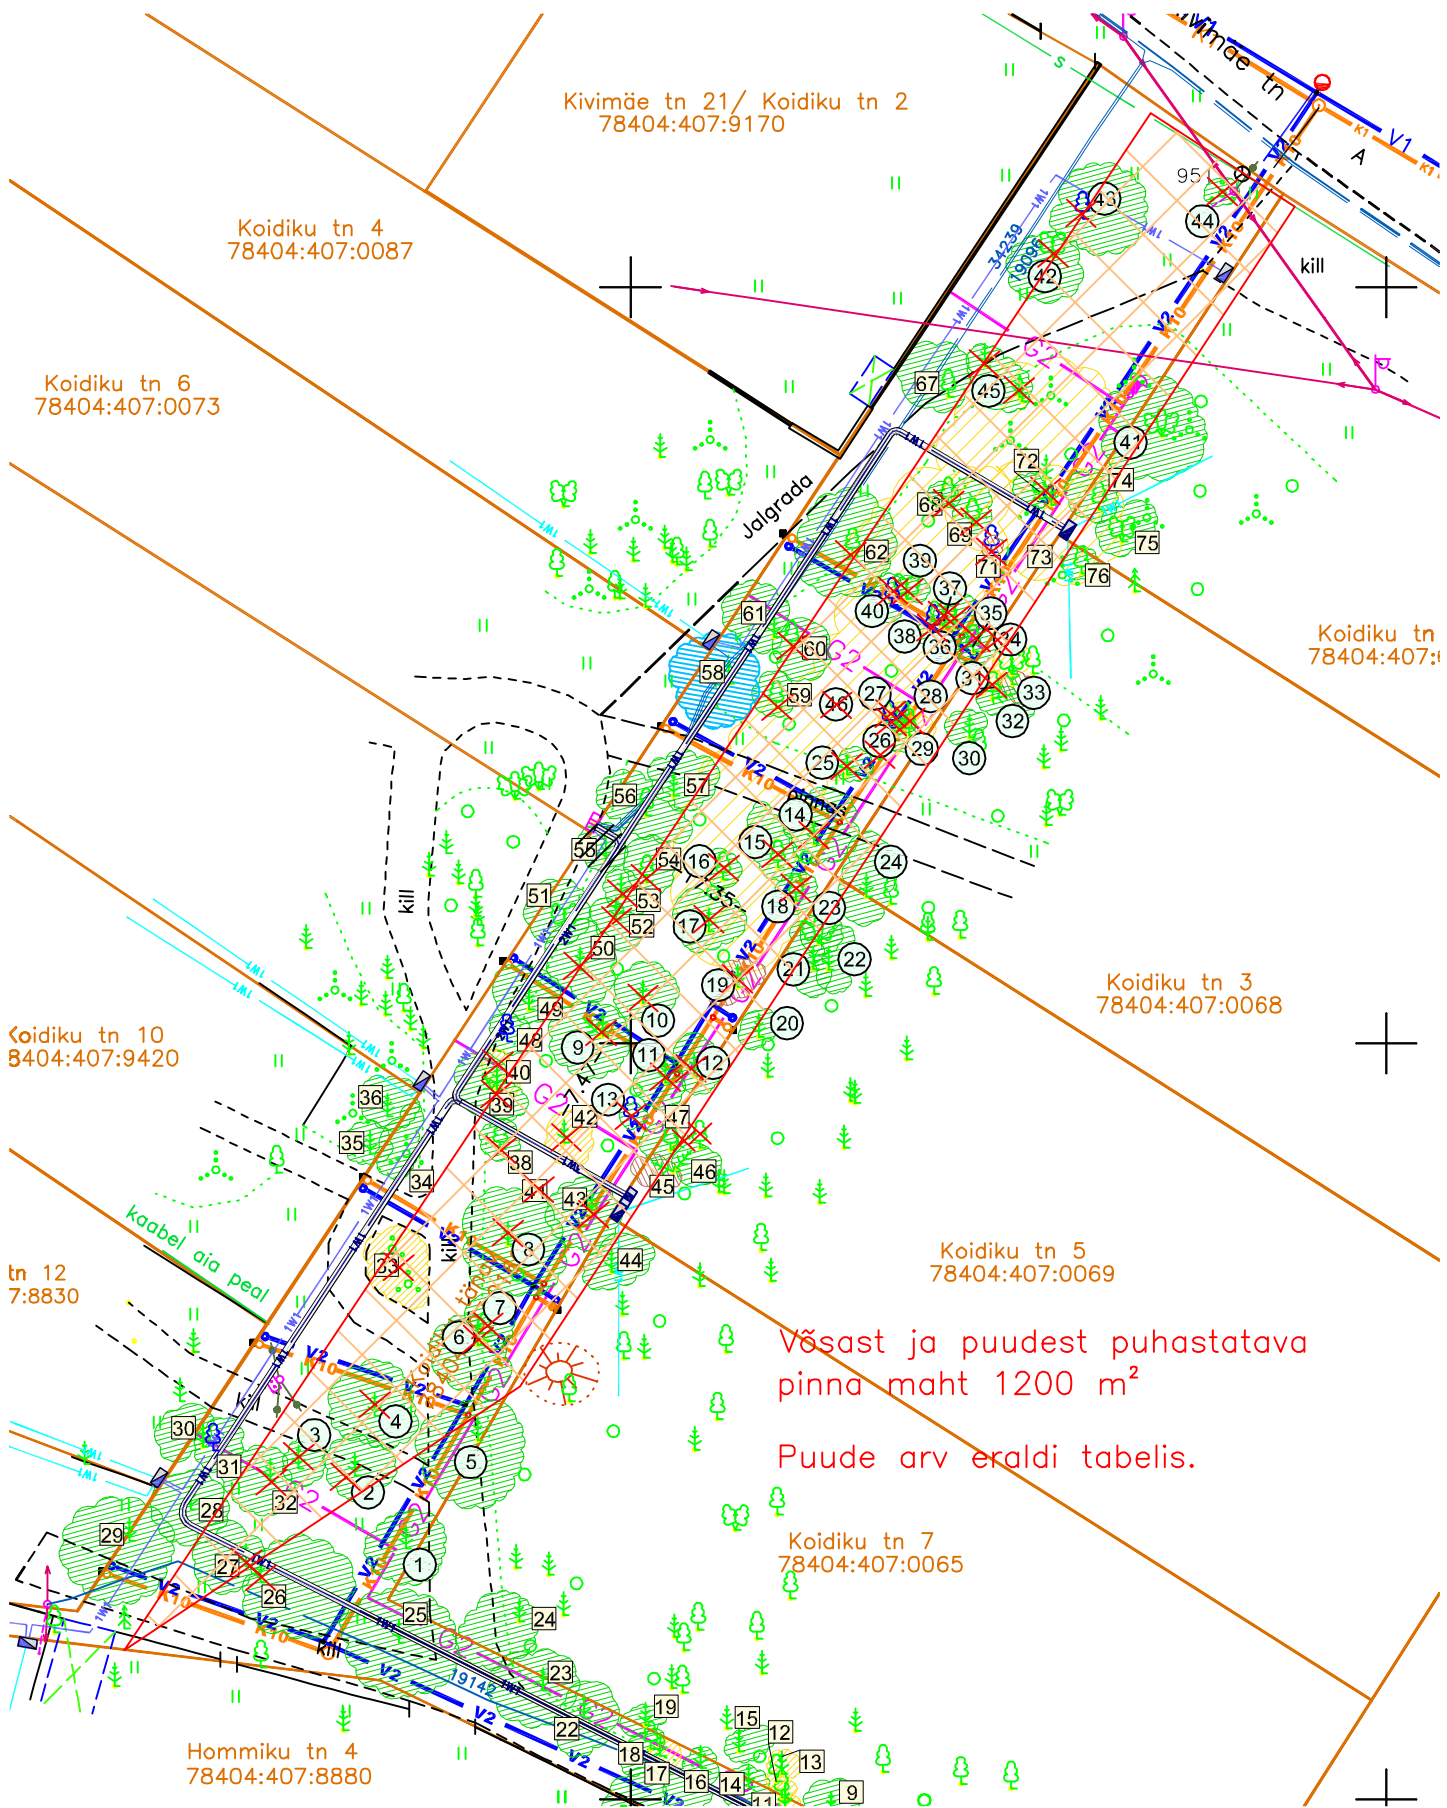

Võsast ja puudest puhastatava
pinna maht 1200 m²

Puude arv eraldi tabelis.