


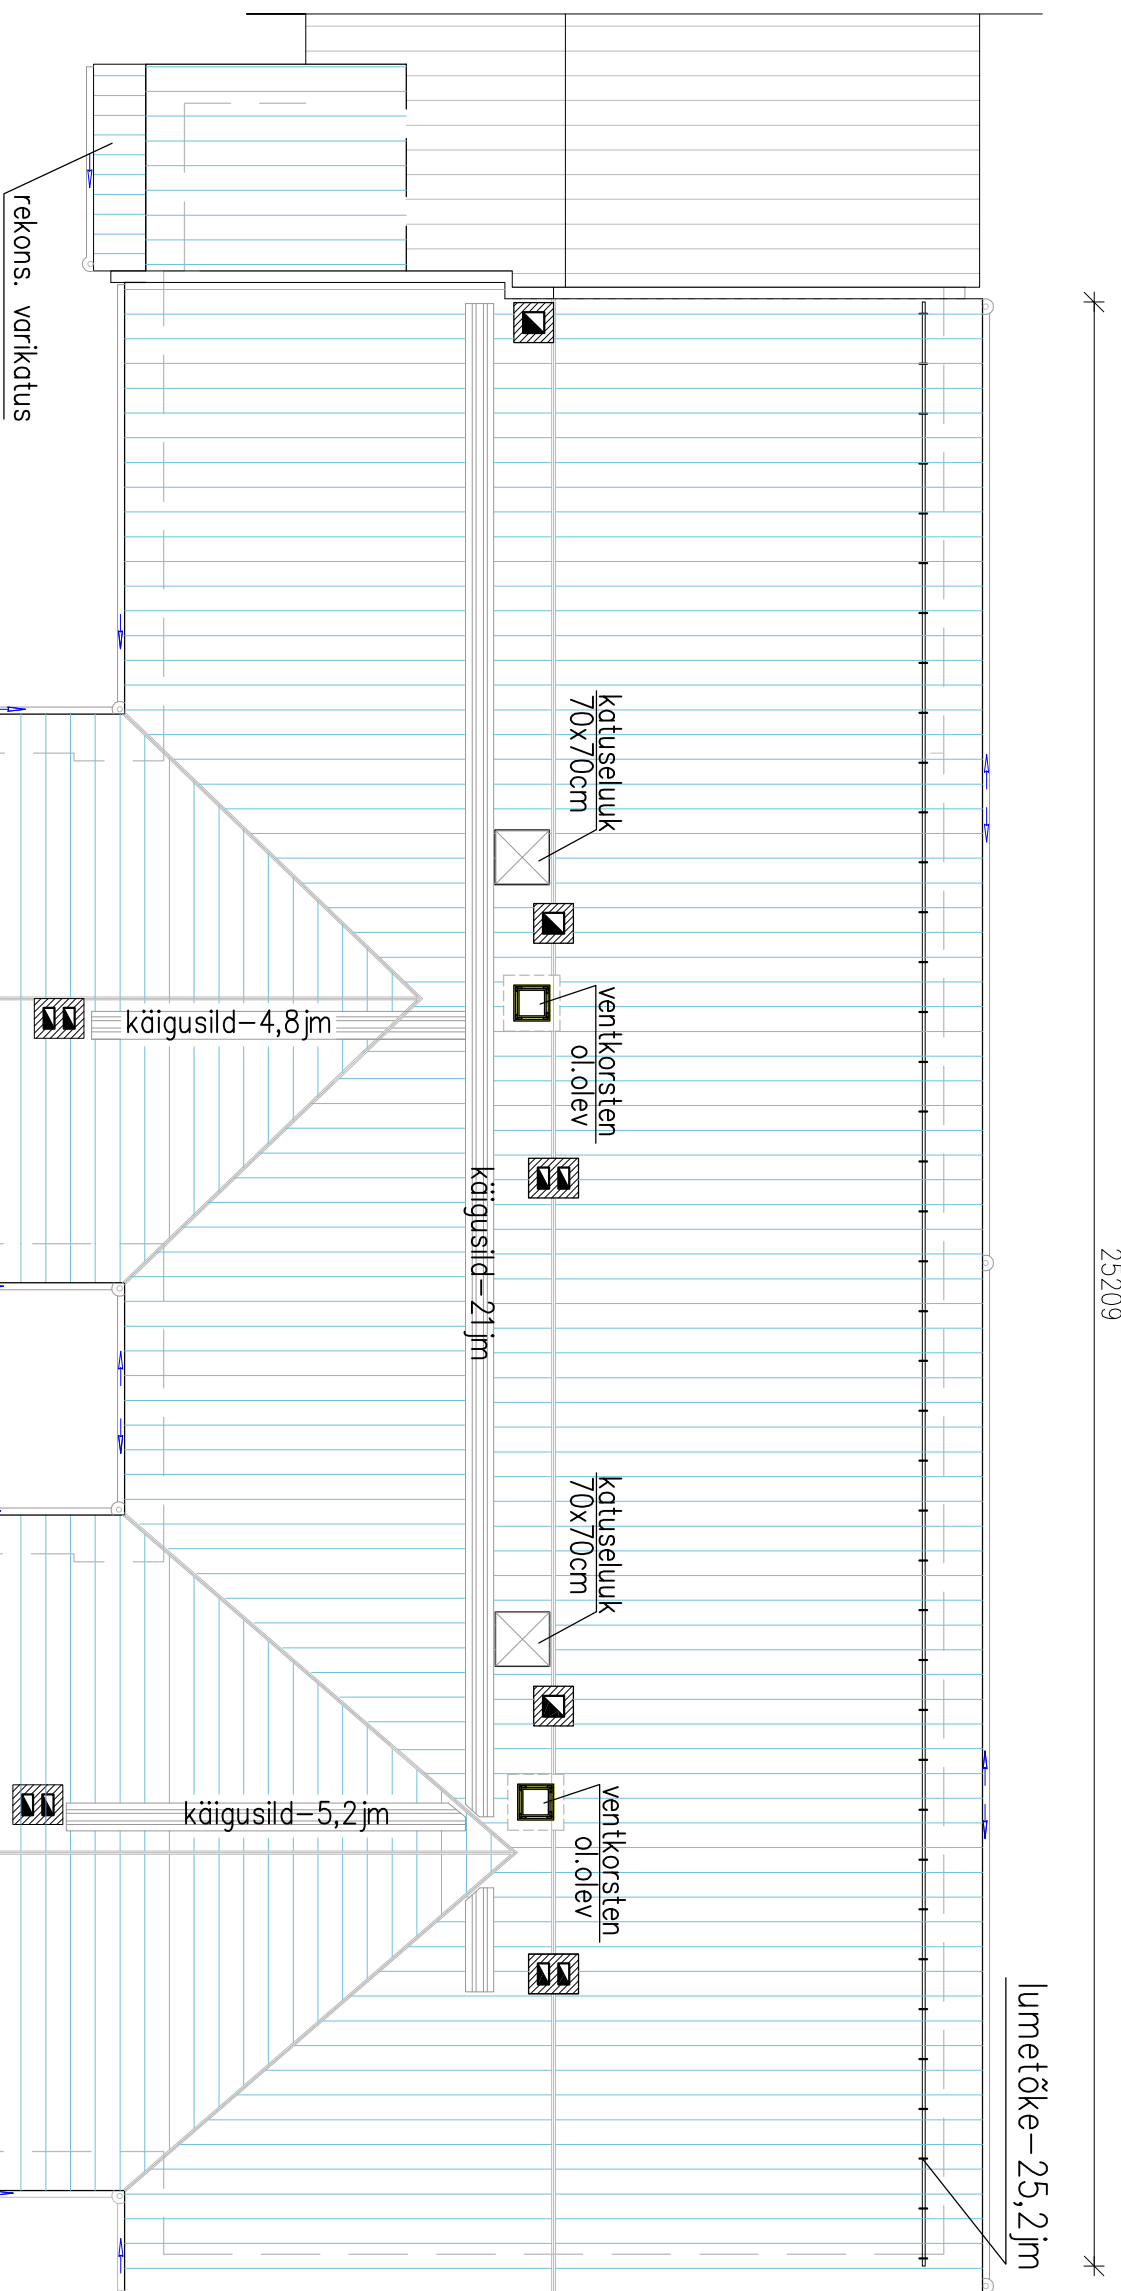

Materjali kogused katuse rekostrueerimistöödel:

1. Katusekate valts-profiil "Standard" Elementu katusel 410,5m²;
Varikatustel 7,5m²;
2. Vihmaveetorusi 44,8 jm;
3. Vihmaveerenne 53,2 jm;
4. Käigusillad katusele (3tk) 31,0 jm;
5. Lumetöket 25,2 jm;
6. Katuseeluugid (70x70 cm) 2tk;

ÕÜ Marksi Maja		Reg nr 11704922 MTR EEP001698 MK E 450/2009-E	JÕONNIS:	Katuse plaan	AE-05
Büroo juhataja	A. Roht		OBJEKT:	Korterelamu soojustamine ja rekonstrueerimine Kastani tn.159, Tartu linn	E-037-12
Vastutav insener	U. Rasina		TELLUJA:	KÜ Kastani 157/159	Põhiprojekt
Projekt. arhitekt	H. Eligi				M 1:100
					Detsember 2012