


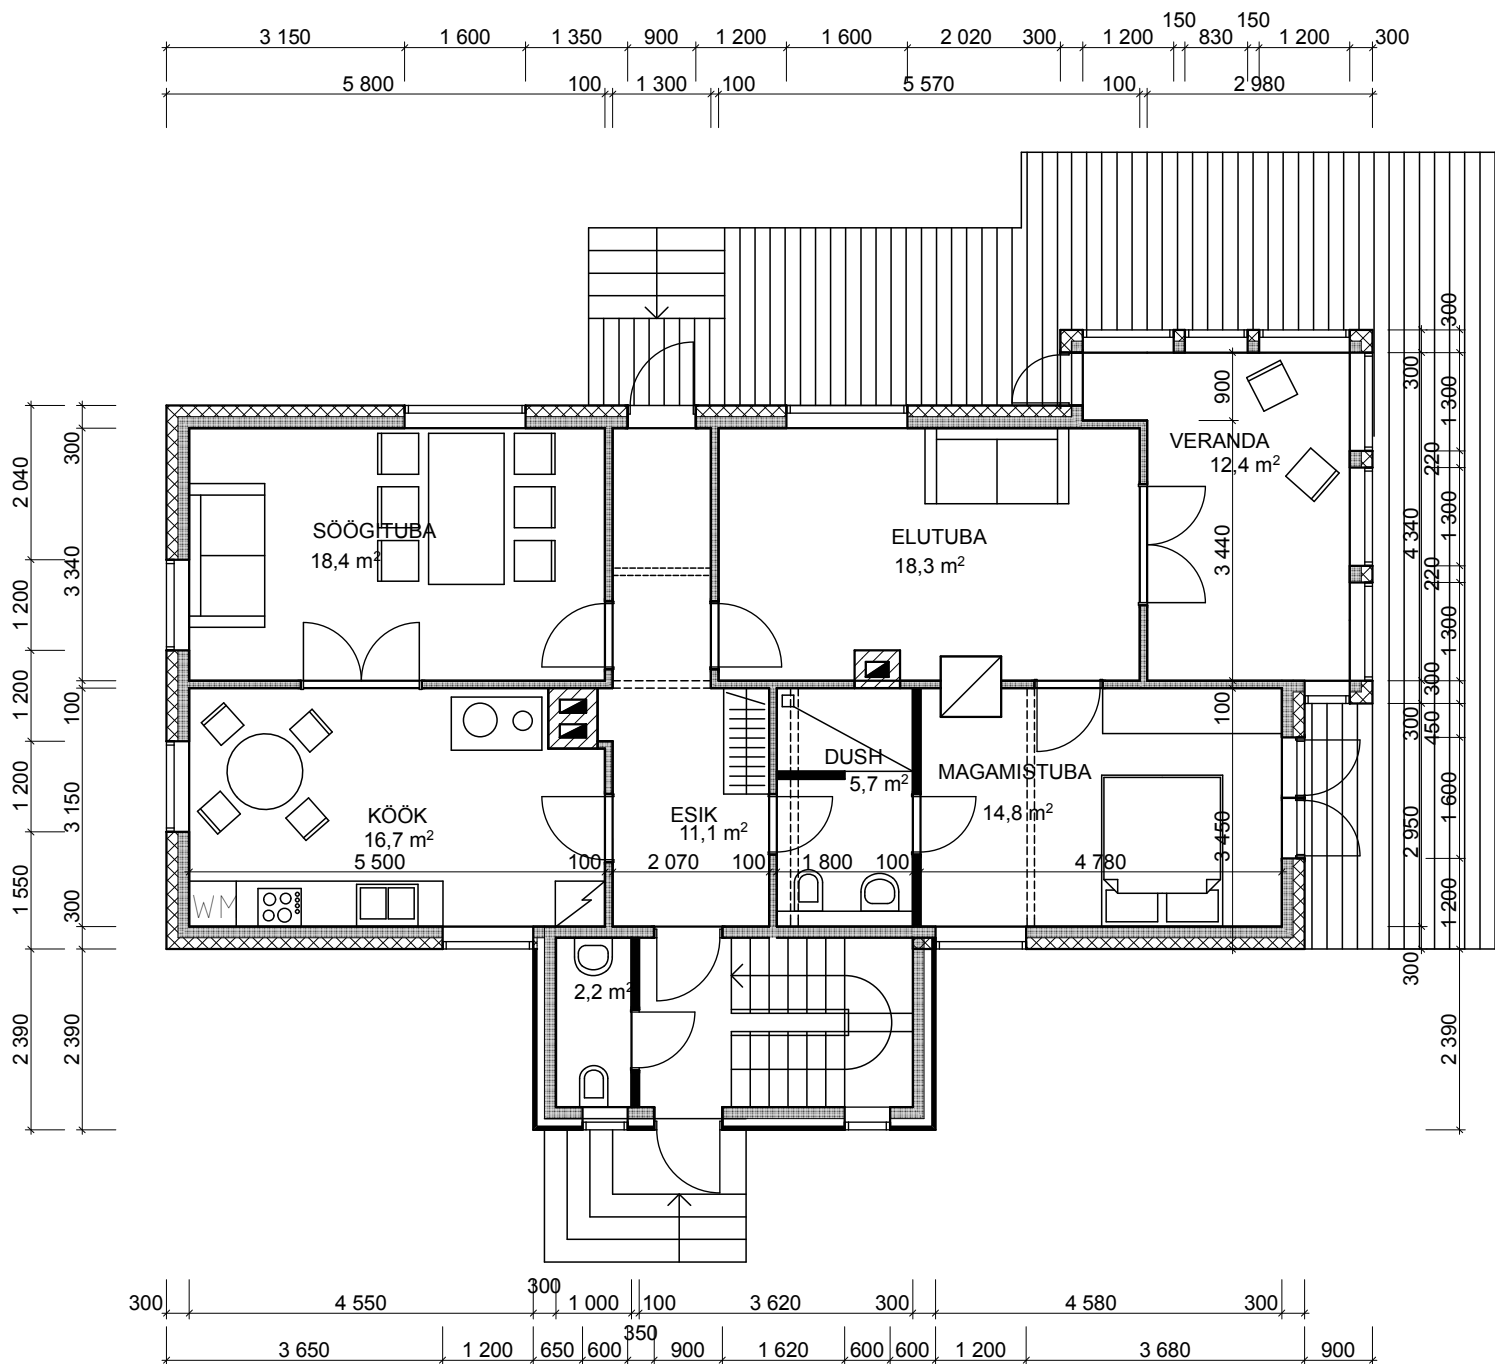


ol.olev palksein + soojustus 150 ja krohv kapronvõrgul



ol.olev palksein + soojustus 100, tuuletõke 10, roovid 20, laudis 20



ol.olev kerg sisesein / uus kipskarkass sein

 

lammutatav kergsein

joonis

1. KORRUSE PLAAN