


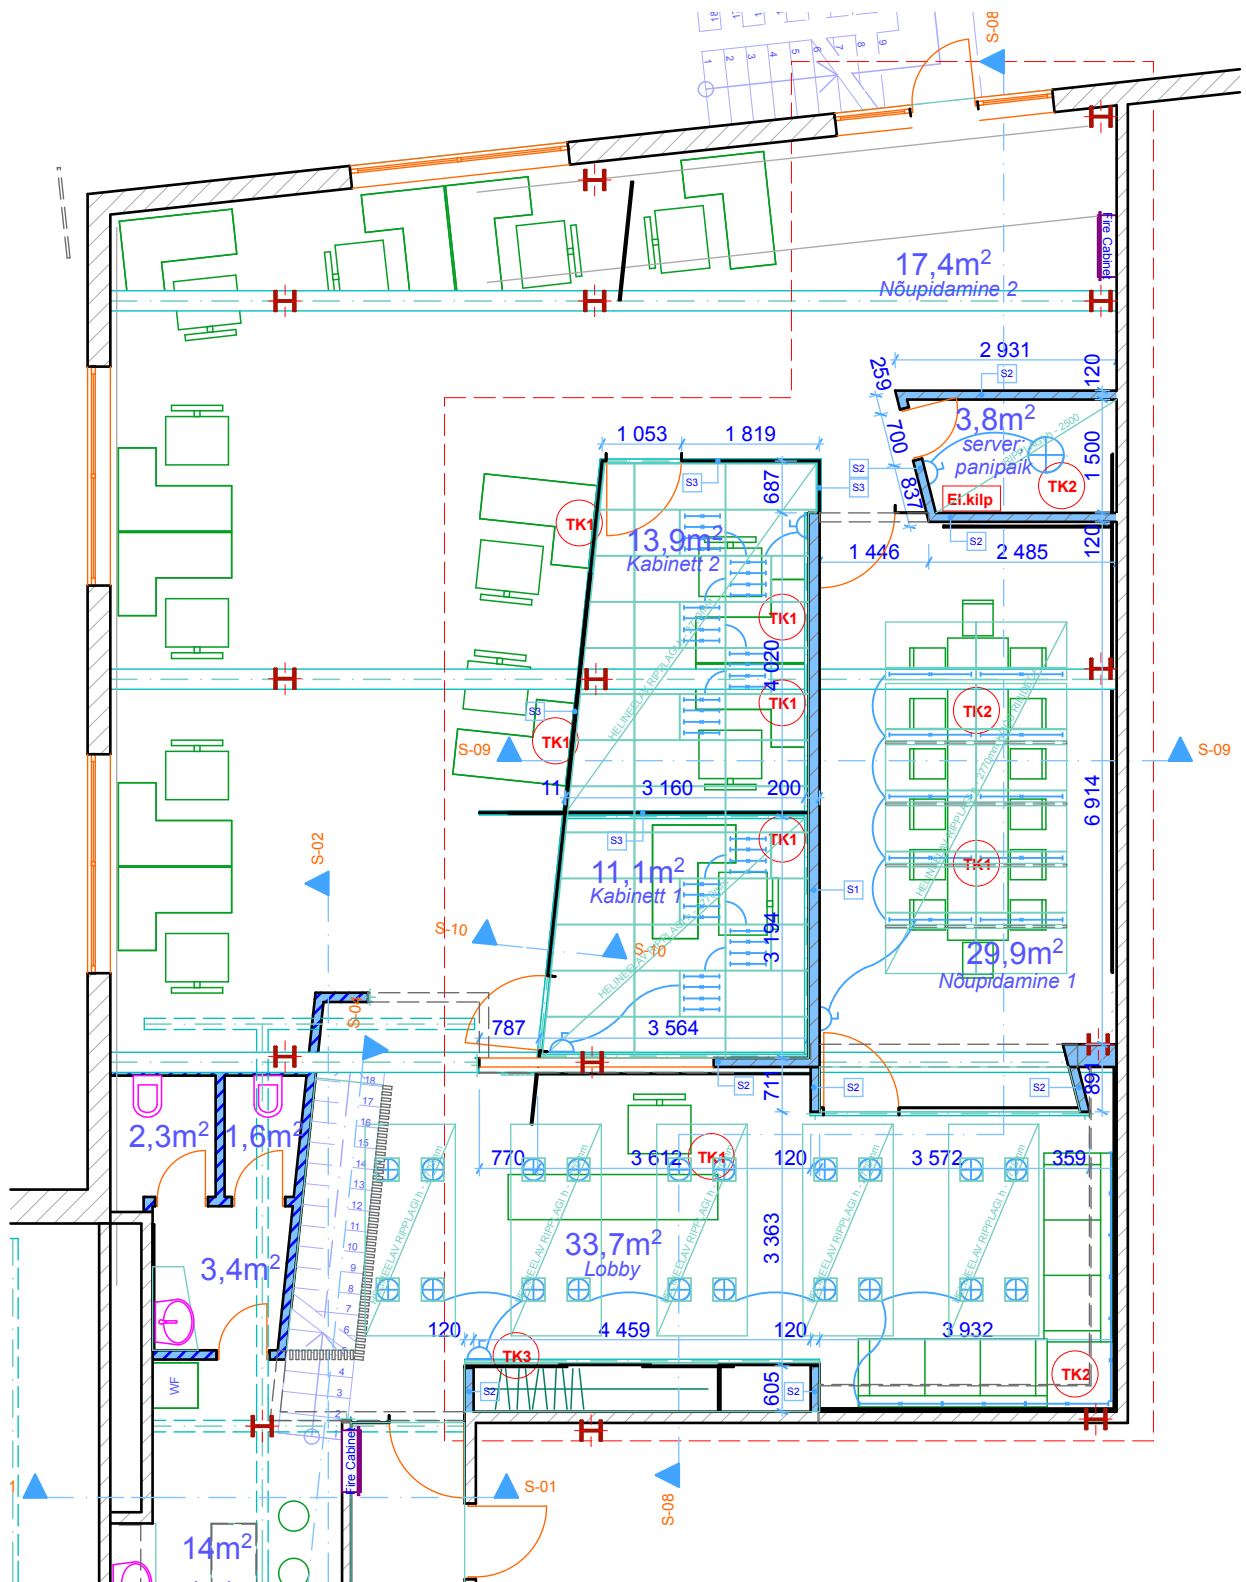

- Ehitusala
- Rajatavad uued vaheseinad

SEINTE SPETSIFIKATSIOON

- S1** 2 x 12,5 kipsplaat
95 -100 vill (nt Paroc extra)
2 x 12,5 kipsplaat
viimistlus värv
- S2** 2 x 12,5 kipsplaat
66 vill (nt Paroc extra)
2 x 12,5 kipsplaat
viimistlus värv
- S3** 8 - 10 mm klaas kirkas (lihvitud servad),
või olemasolevad klaasseinad
(täpsustamisel)

LAGEDE SPETSIFIKATSIOON

Olemasolev riiplagi eemaldatakse;
Hor. talasid katvad plekid eemaldatakse, ol. ol.
vent. täiendatakse vastavalt uuele
ruumiskeemile ja vent. projektile.
Betoonvahelae alusele pinnale, ribide vahele
kleebitakse heli summutavad matid
(täpsustamisel).
Avatud laekonstruktsioon koos
kommunikatsioonidega värvitakse.
Lokaalselt ruumis helineelavaid riiplaad (nt
Ecophon Focus ja Baff) koos integreeritud
valgustitega.
Serveriruumis täis riiplagi

PÕRANDATE SPETSIFIKATSIOON

Olemasolev vaip ja linooleum eemaldatakse.
Kogu ehitusala, edaspidi kontori põrand
kaetakse vaibaga

EL. TARVIKUTE SPETSIFIKATSIOON

- TK1** Telefon 1
Lokaalvõrk 1
Toitepistik 4
1,5 kW Toitepistik 1
- TK2** Lokaalvõrk 1
Toitepistik 4
- TK3** Toitepistik 2
1,5 kW Toitepistik 1
- L** Lülitid
- +** Valgusti (üldvalgus tüüp täpsustusel)