


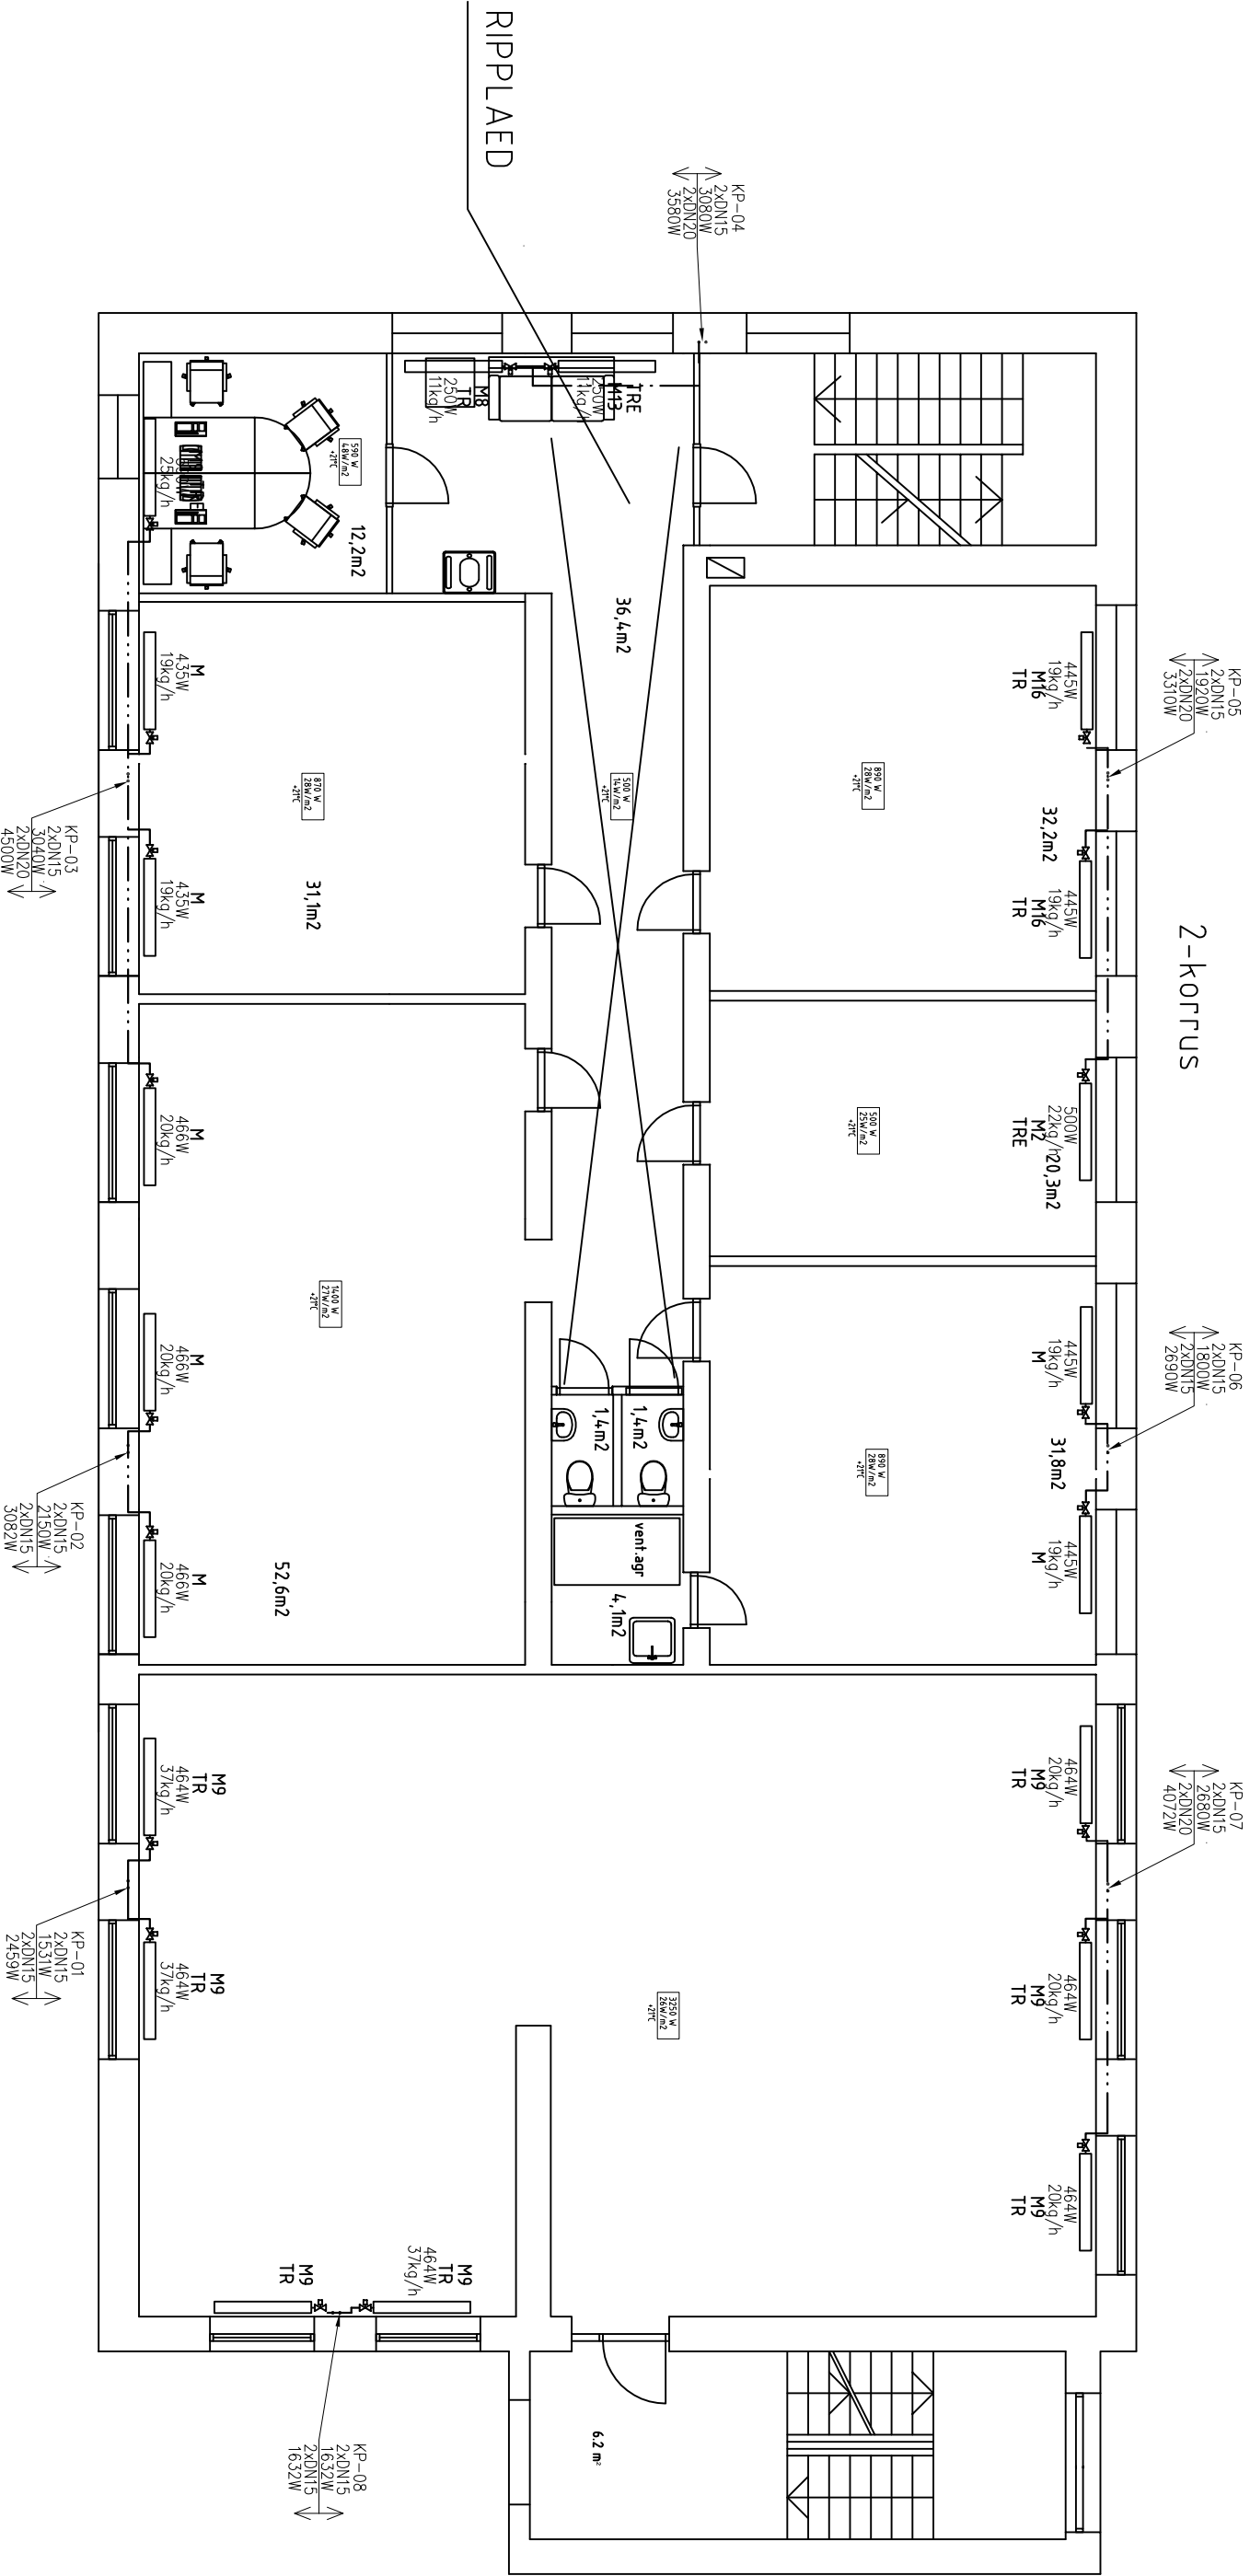

MÄRKUSED:

Kõigile torustikele anda poigadusel min. kalle
soojussõime suunas
Kõik radiaatorid ühendustorud dn 15
Torustiku pistikud poigeldada nõhtavalt seentle
pistikku materjal – värvitud terasestoru
Kõik radiaatorid varustada termostaatsventiilidega
Kõik radiaatorid varustada õhuvardidega ja radiaatori mutterliitmikega
Termostaatsventiil poigeldada kõigi radiaatorite
pealevoolule, sulgurliides tagasivoolule

LEPPEMÄRGID:

- ✕ Radiaatorventiil termostaadiaga, sulgurliides (eelseadistatav)
- ✕ Kuliiventil
- ✕ Liniseadventiil sulguriga
- Radiaatorkütte süsteem (vesi 70/50C)
- TR TERASPI
- M ALUMISE
- KÜTTEVÕMSUS
- 1100W
- 47kg/h
- VOOLUHUUK
- OLEMASOLEV RADIATOR

Töö nim:		Tellij:	
Raplja Bürohoone		Support XXL OÜ	
Joonite nim:		Töö nr.:	
2. KORRUSE KÜTTE PIAAN		039	
Objekti asukoht: Rapla		Projektants:	
		H. KATTAL	
		Lah:	
		3	
		Stardium:	
		PP	
		Muutus:	
		Kujutav:	
		KV-03	
		m 1:100	
		KÜTE	
		Jaanuar 2013	