


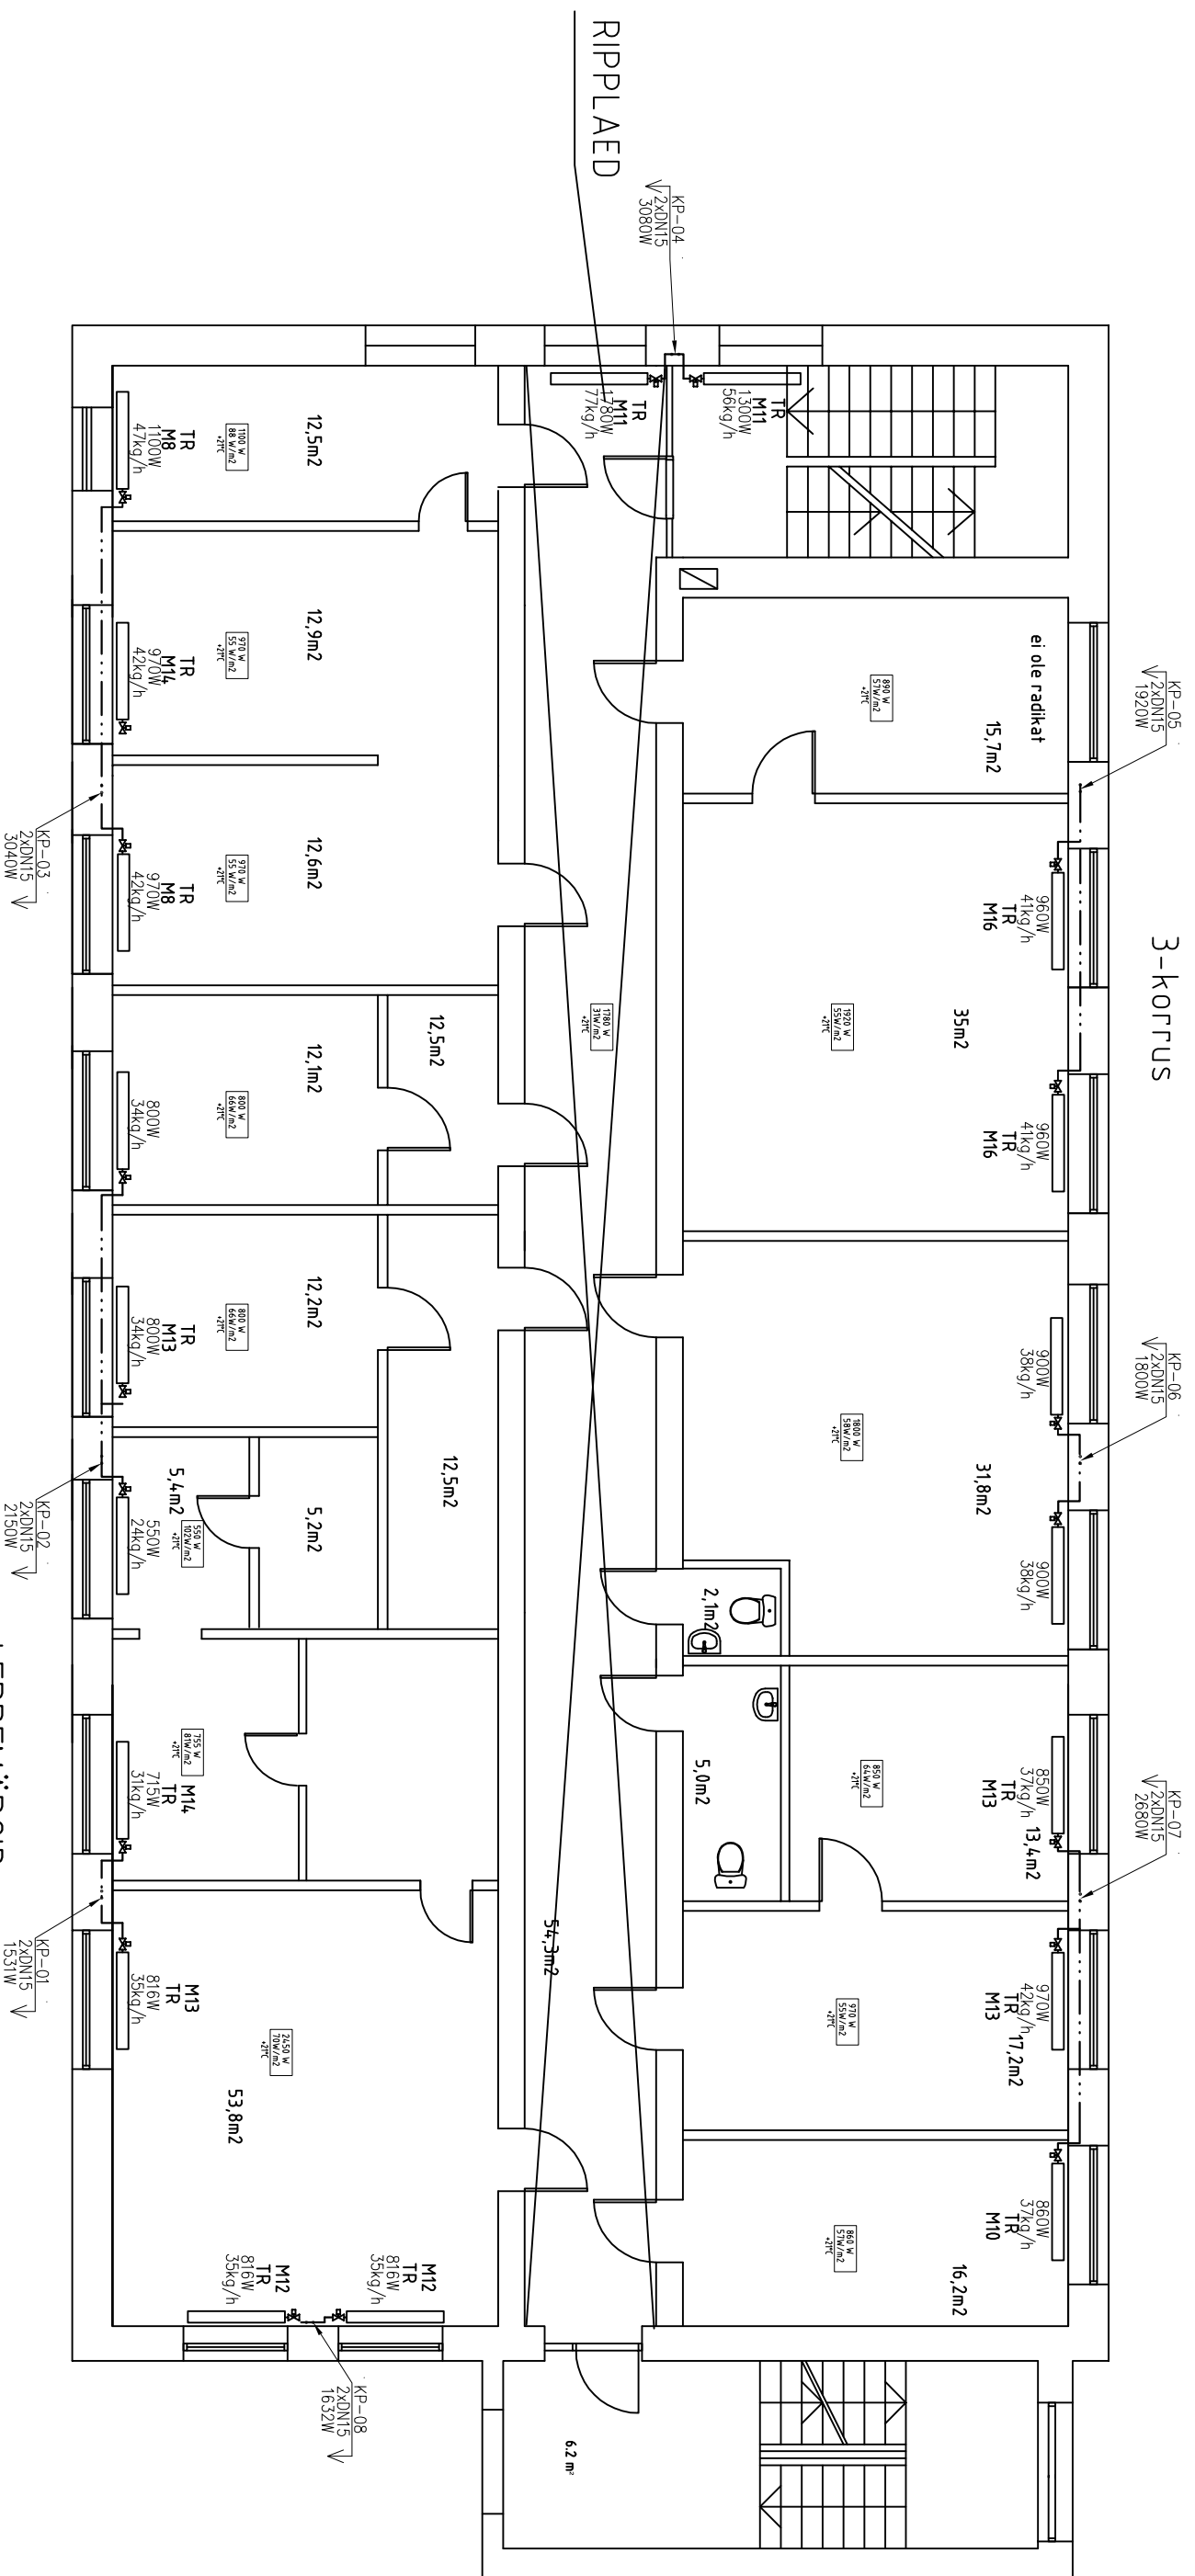

MÄRKUSED:

Kõigile tootjatele ando poiguldasi min. kalle soojuslaine suurus

Kõik radiaatorid ühendustorud dn 15

Tootjaski pistikud poiguldada ühtvõrti seinale pistikute murejari – võrdne tarastoru

Kõik radiaatorid varustada termostaatventiilidega, võpuldasi kaltseskorviga

Kõik radiaatorid varustada õhuvoolidega ja radiaatorid multiventillimikega

Termostaatventiil poiguldada kõigi radiaatorite

peetevõuule, sulguvõuule

LEPPEMÄRGID:

-  Radiatorventiili, termostaattiga, sulgurilides (eelseadistatav)
-  Kuulventiili
-  Limsadeventiili, sulguriga
-  Radiatorlõike süsteem (vesi 70/50°C)

CRIBI

1100W KÜTTEVİMSUS
47kg/h VOOLIHILK

☐ OLEMASOLEV RADIATOR

Töö nimetus	Tähtaeg	Joon. nr.:	Hooldaja
Rapla Bürohoone	Support XXL 00		
Joonise nimetus	Töö nr.:	Joon. nr.:	
3. KORRUSE KÜTTE PIAAN	039	KV-04	m 1:100
00401: asukoht:	Projektkirjeldus	Lehti	Lehti
Rapla	Joonestaja	4	5
	Kontrollis:	Stabiilne	Muutus
	K. LIIIRA	PP	
		Kuupäev:	
Hindriku Projekt OU	KÜTE	JANUAR 2013	
ÄRIREGISTRI KOOD			
12096229			
MTR. reg. nr. EEP002294			