


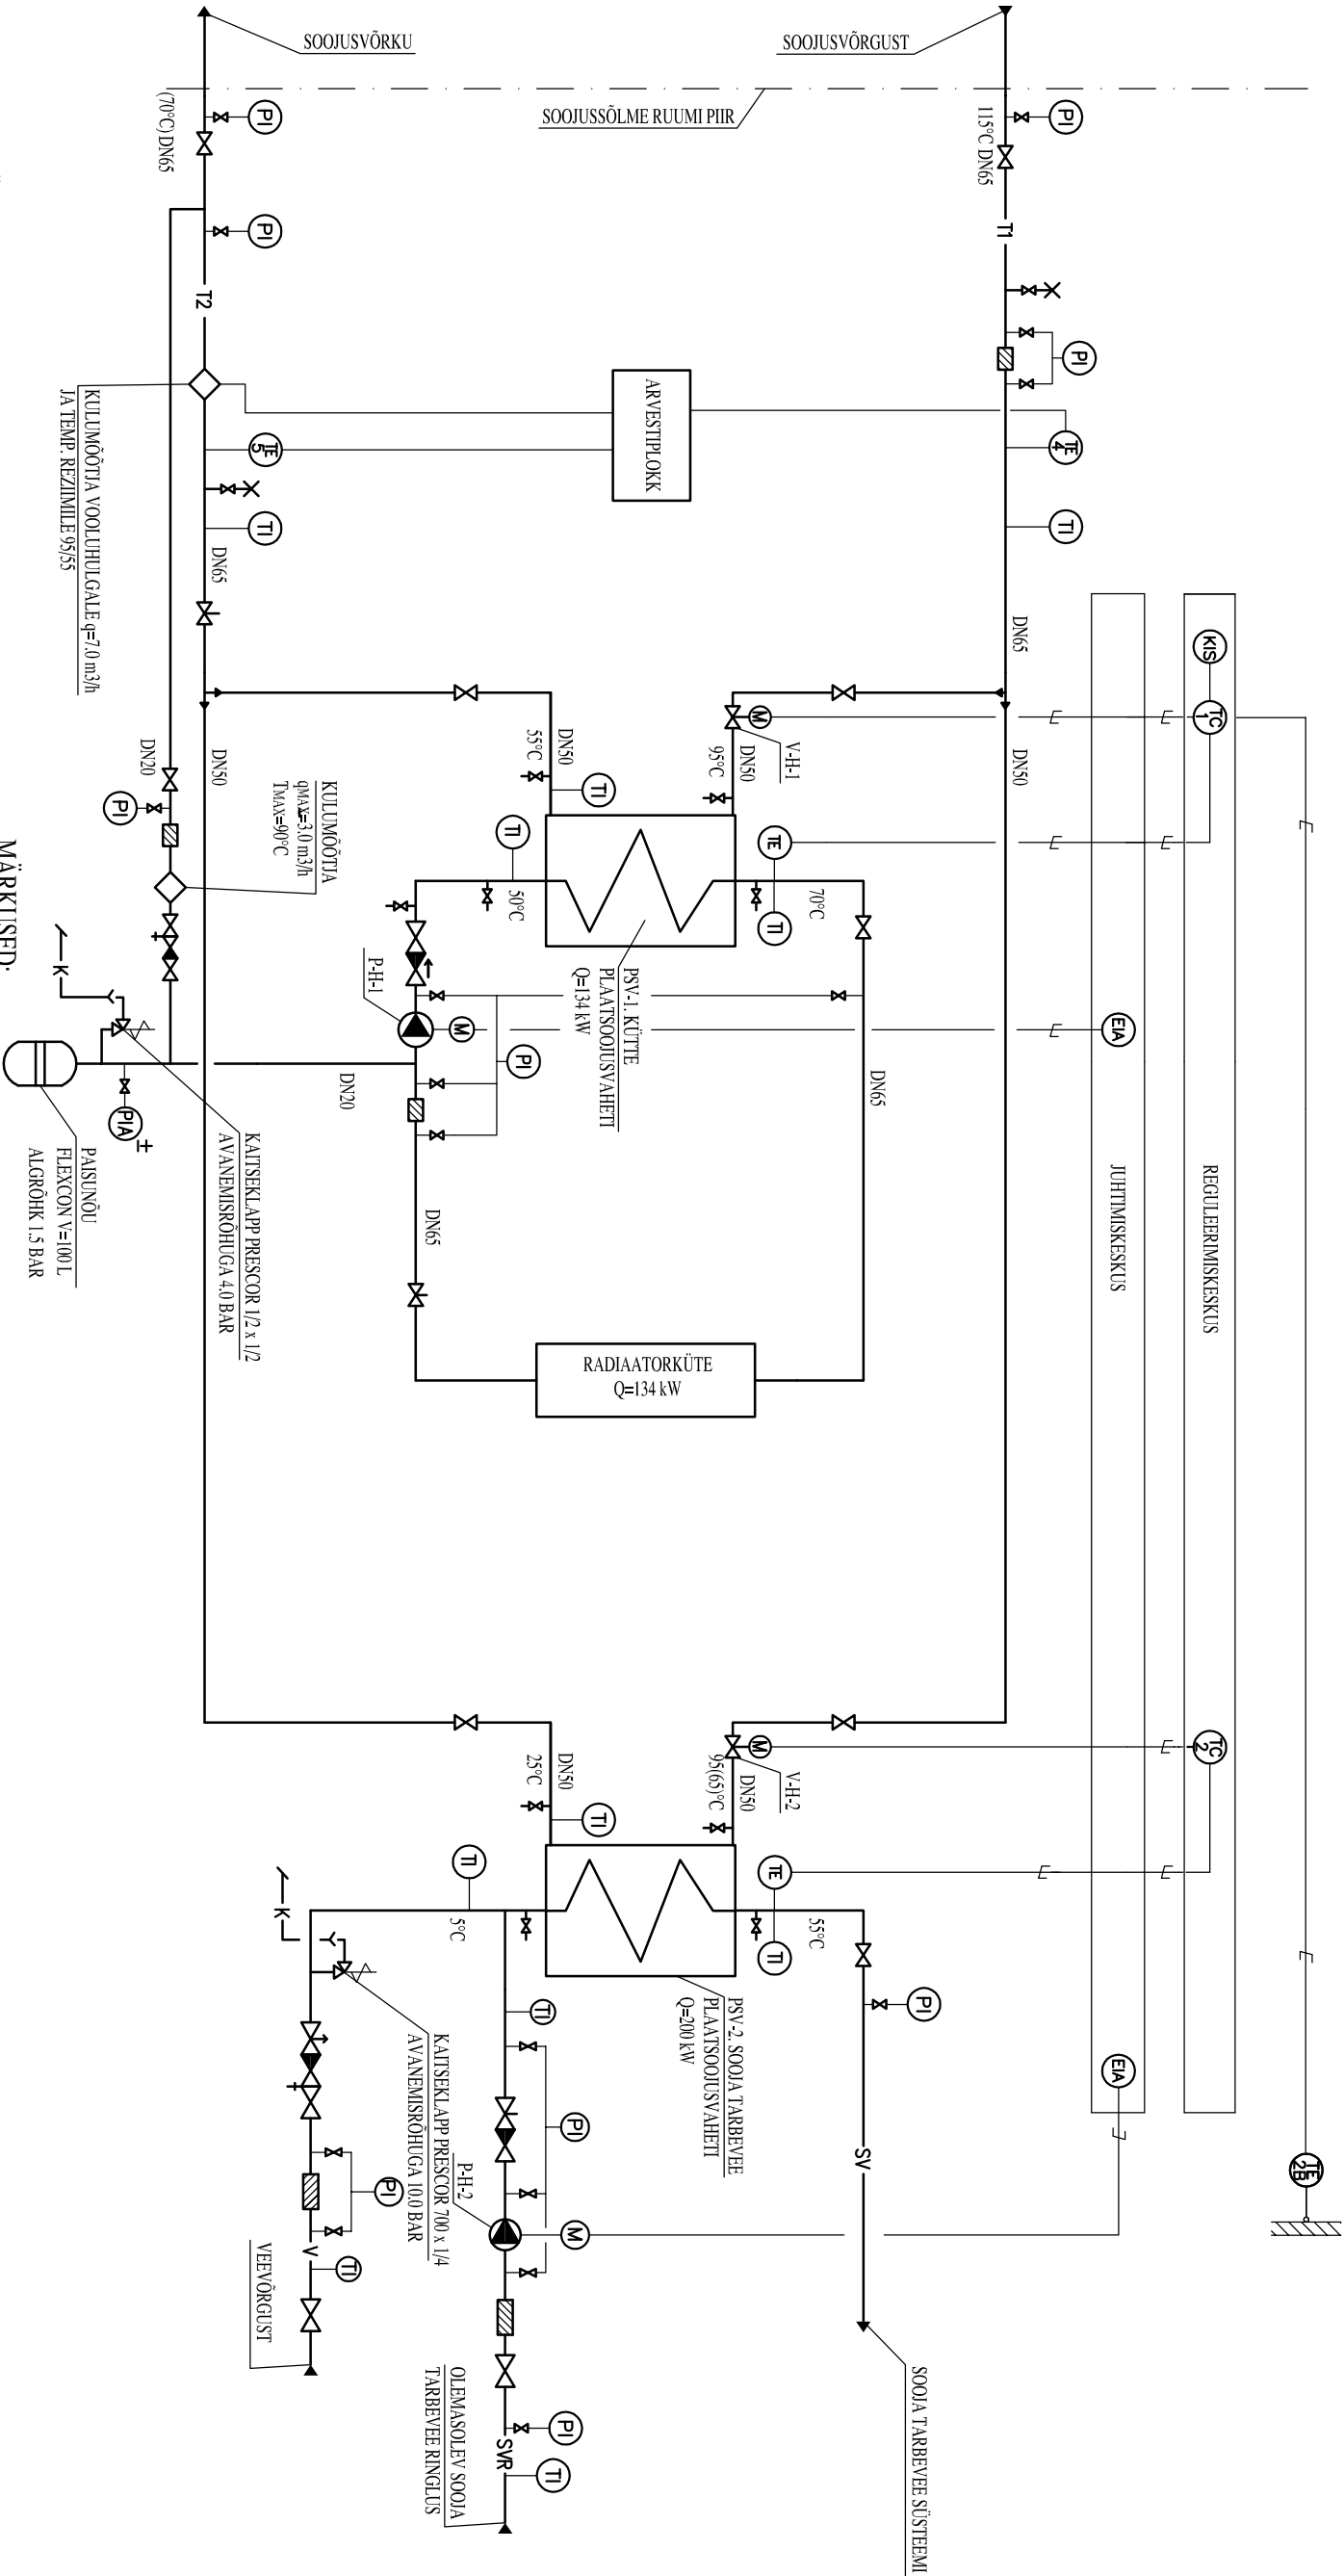

TINGMÄRGID:

T1	SOOJUSVÕRGU ANDEV TORUSTIK
T2	SOOJUSVÕRGU TAGASTAV TORUSTIK
SV	SOE TARBEVEE
SVR	SOOJA TARBEVEE RINGLUS
V	KÜLMAVEE
K	KANALISATSIION
KULKRAAN	KÜLÜKRAAN
TASAKAALUSTUSVENTIIL	TASAKAALUSTUSVENTIIL
TÄITEVENTIIL	TÄITEVENTIIL
TOITEVENTIIL	TOITEVENTIIL
TORU LÄBINÕÕDU MUUTUS	TORU LÄBINÕÕDU MUUTUS
TERMOMEETER	TERMOMEETER
MANOMEETER KOOS KÜLÜKRAANIGA	MANOMEETER KOOS KÜLÜKRAANIGA

1. TORUKARMAATUURI ÜHENDUSNÕUDE PEAB VASTAMA TORU LÄBINÕÕDUULE
(V.A. ELEKTRIAAMIGA VENTIILID JA KÜLÜNÕÕTJA)

MÄRKUSED:

	ELEKTRIAAMIGA KAHETEVEVENTIIL
	KONTAKTMANOMEETER KOOS KÜLÜKRAANIGA
	KATISEKLAPP
	PUMP
	PUMP KOMPLEKTIS SÄGEDUSMUUNDURIGA
	MICROFILTER

ELEKTRIAAMIGA VENTIILIDE ANDMED

TÄHIS	MARK	TEE	q [l/h]	DN	K vs
V-H-1	VM-2	2	2925	20	6.3
V-H-2	VM-2	2	4365	25	10

RINGLUSPUMPADE ANDMED

TÄHIS	MARK	q [l/h]	H [kPa]	N [kW]	FAAS
P-H-1	MAGNA 25-100	5885	40	0.19	1~
P-H-2	UPS 25-50 180	1150	30	0.05	1~

Juhtiv spetsialist	Kuido Kond	Objekt:	KORTERELAMU	Töö nr.	V-132-12
Inserter		Adress:	Toome tee 3, Rakvere	PÕHIPROJEKT	
Tellija	KÜ Toome 3	Osc:	KÜTE	Leht	KK-001
VERX RAKVERE OÜ				Mõõt	
Reg. nr. 10293753				Kõide	
Foil:				Kuupäev	17.07.12