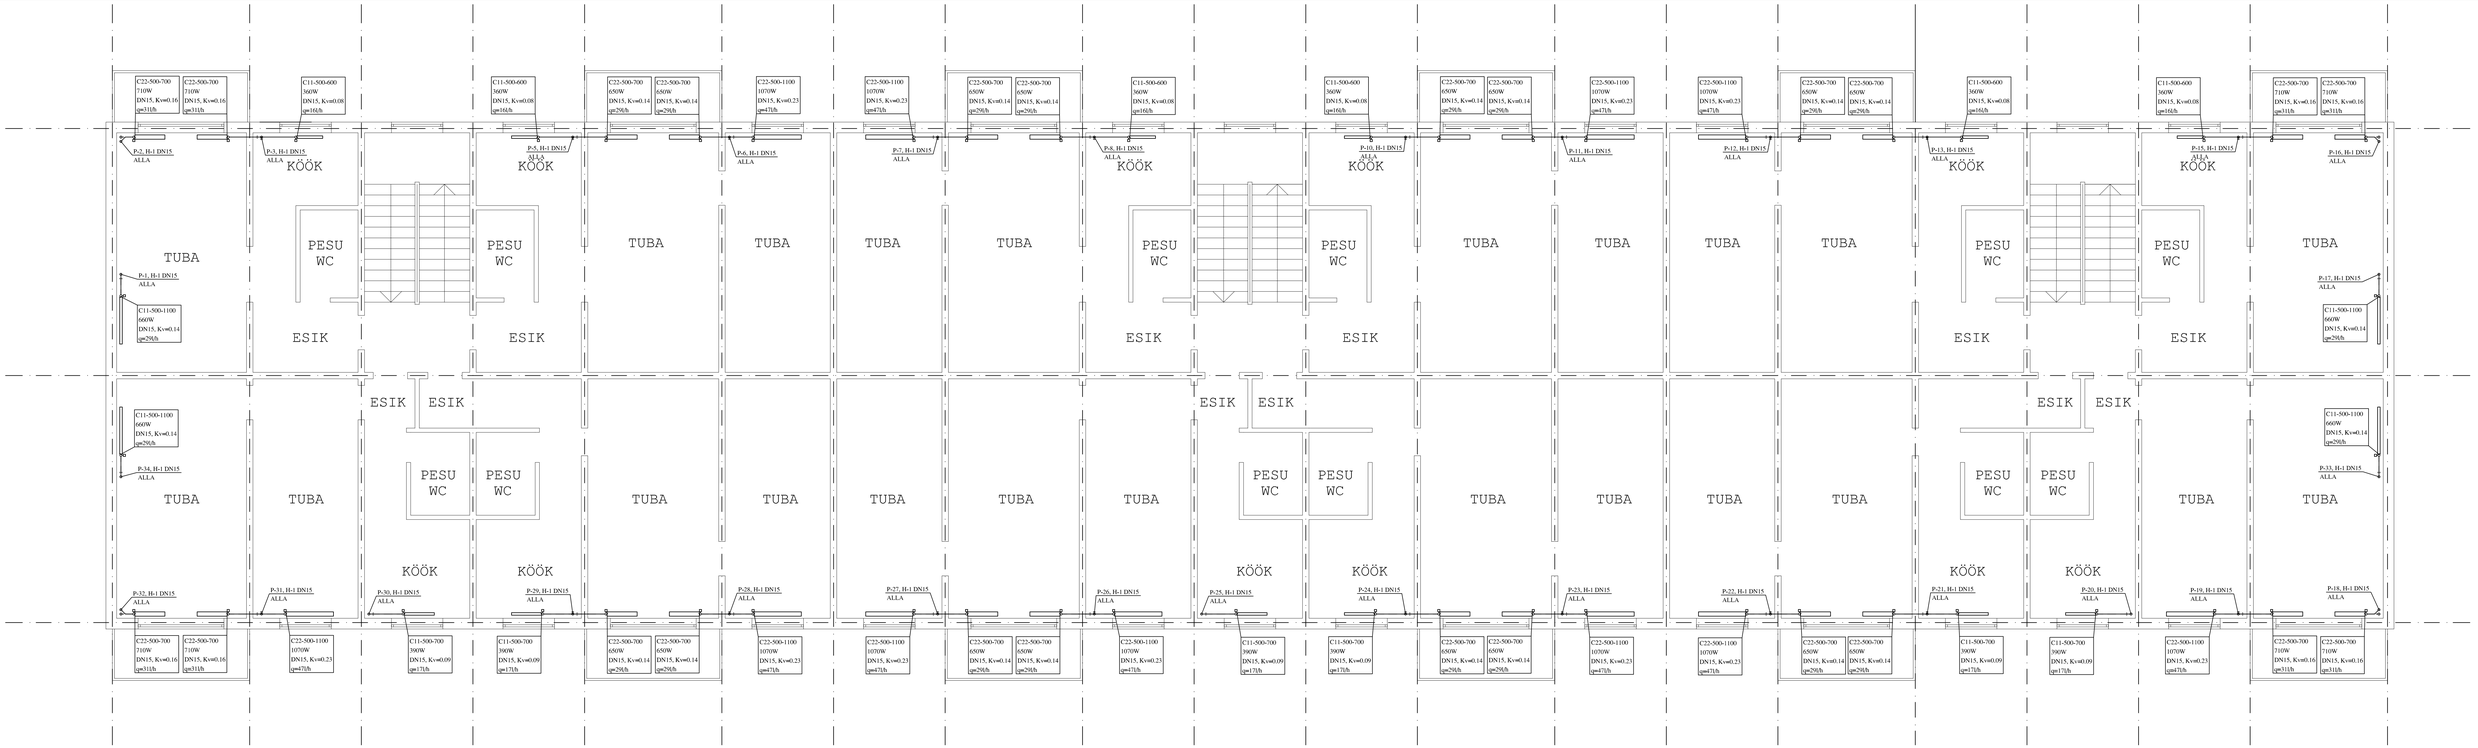

TINGMÄRGID:

- ANDEV TORU
- TAGASTAV TORU
- KUULKRAAN
- TASAKAALUSTUSVENTIIL

TÜÜP → P-4, H-1 DN15 SI30
ALLA → P-4, H-1 DN20 SI 30 — ISOLATSIOON
TORU LÄBIMÕÕT
SÜSTEEM
PÜSTIKU NUMBER

MÄRKUSED:

1. TORUSTIKU ISOLEERIMINE:
+ SI - SOOJUSISOLATSIOON. NUMBER NÄITAB ISOLATSIOONI PAKSUST [mm]
2. SÜSTEEMID ON TÄHISTATUD JÄRGNEVALT:
* H-1 RADIAATORKÜTE
3. MAGISTRAALTORUD KELDRIS MONTEERITAKSE TERASTORUDEST. PÜSTIKUD LÄBI KORTERITE JA RADIAATORITE ÜHENDUSTORUD MONTEERITAKSE SANHA-THERM PRESSLIITMIKEGA TSINGITUD TERASTORUDEST.

Juhtiv spetsialist	Kuido Kond		Objekt: KORTERELAMU	Töö nr. V-132-12	
Insener					
Tellija	KÜ TOOME 3		Aadress: Toome tee 3, Loo alevik	PÕHIPROJEKT	
VERX RAKVERE OÜ Reg. nr. 10293753			Üld: KÜTE	Leht	KVK-501
			Joonis: 4. KORRUSE PLAAN	Mõõt	1:50
				Kõlde	
			Fail:	Kuupäev	16.08.12