
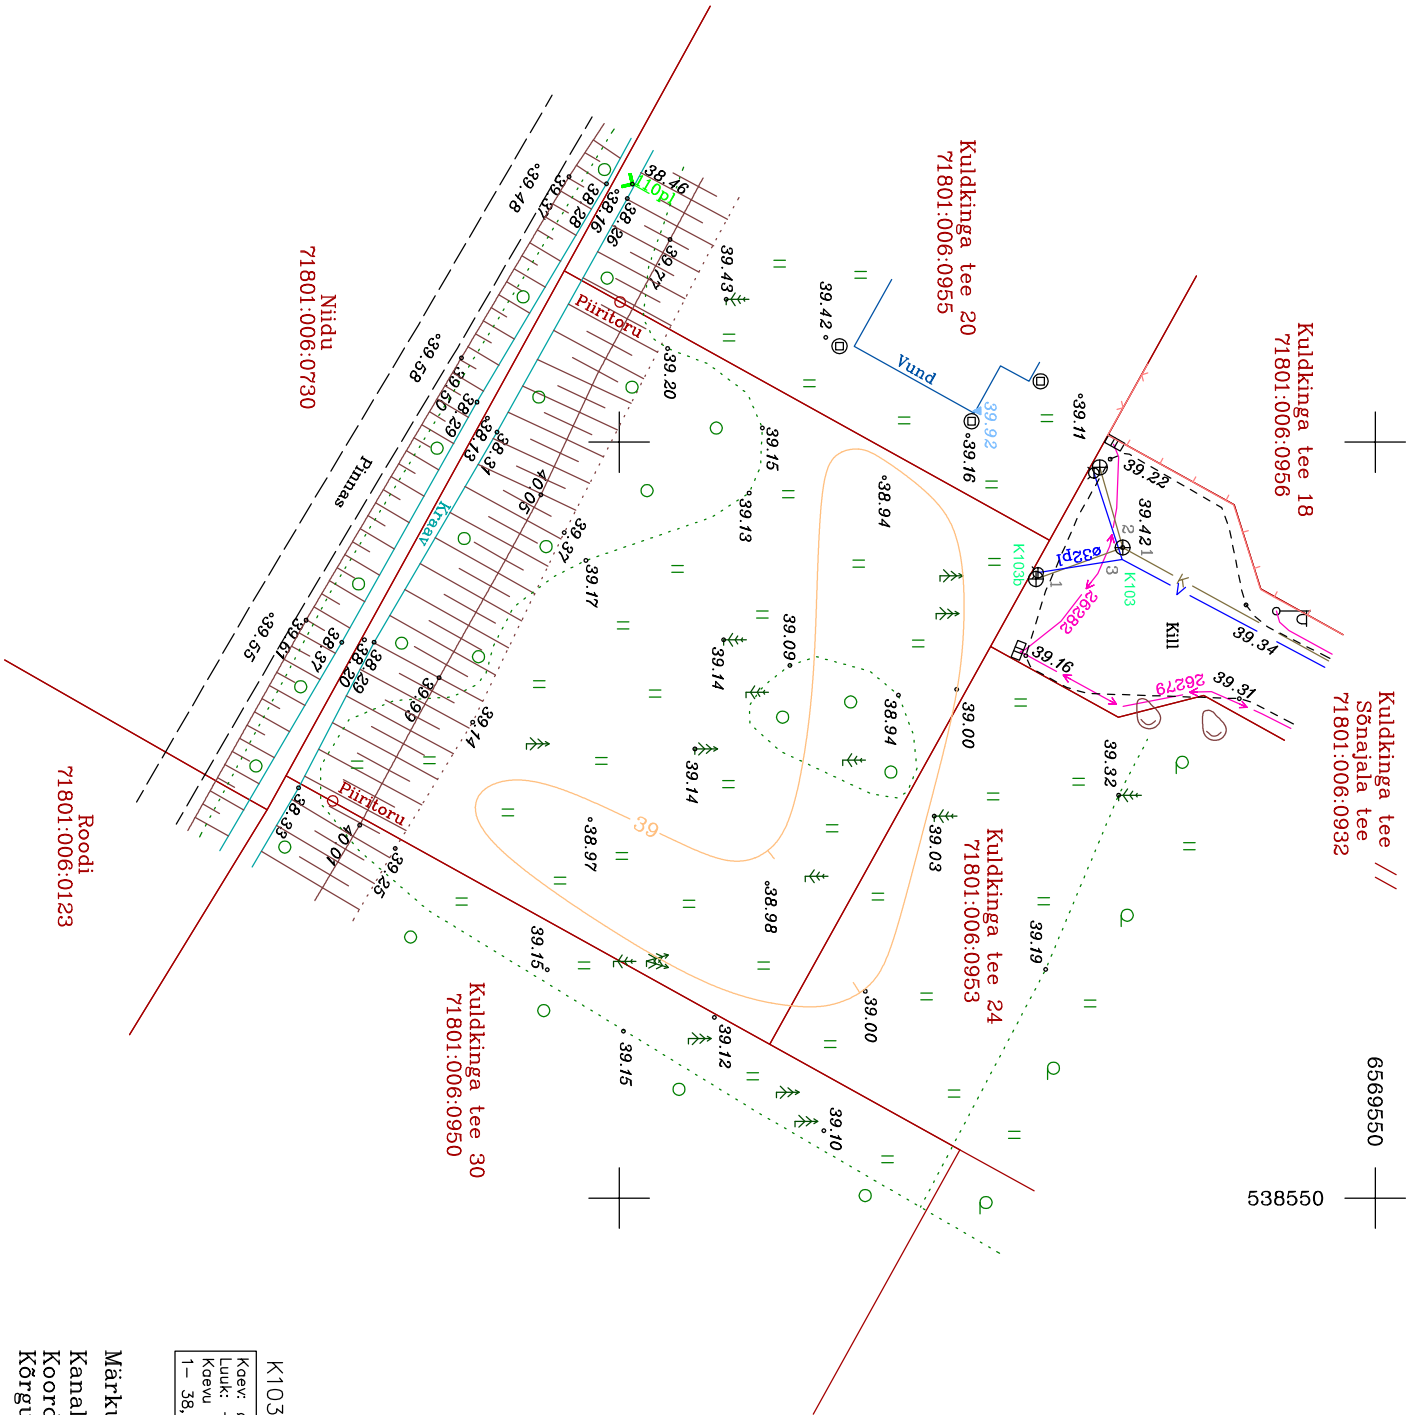


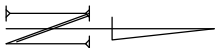

K103b	K103
Koov: ø160 p/p Luuk: - Koovu põhi 38,22 1- 38,22 ø160p	Koov: ø400 p/met Luuk: 39,42 Koovu põhi 38,15 1,2,3- 38,15 ø160p

Märkus:
Kanalisatsioonitorude kõrgused võetud teostusjooniselt.
Koordinaadid L-Est 97 süsteemis
Kõrgused Balti 77.a. süsteemis

EmPeGeo Inseneribüroo	Töö nr 868	Harjumaa Saku vald Metsanurme küla		
	Joonis 1	KULDKINGA TEE 22 (71801:006:0954)		
	GSM 52 40 294 Tel 644 4482 Fax 644 4482 Siikatsiidi tn 3, Tallinn E-post: empe@empegeo.ee	Lehti 1 Leht 1	Maa-ala plaan tehnovõrkudega	
MKM EEG 000124	Teostatud	06.05.2013.a	Möödistas	M.Mõlder
Litsentsid 749MA	Välja antud	08.05.2013.a	Joonestas	M.Mõlder
	Mõetlkava	1: 500	Vastutab	M.Pärna