


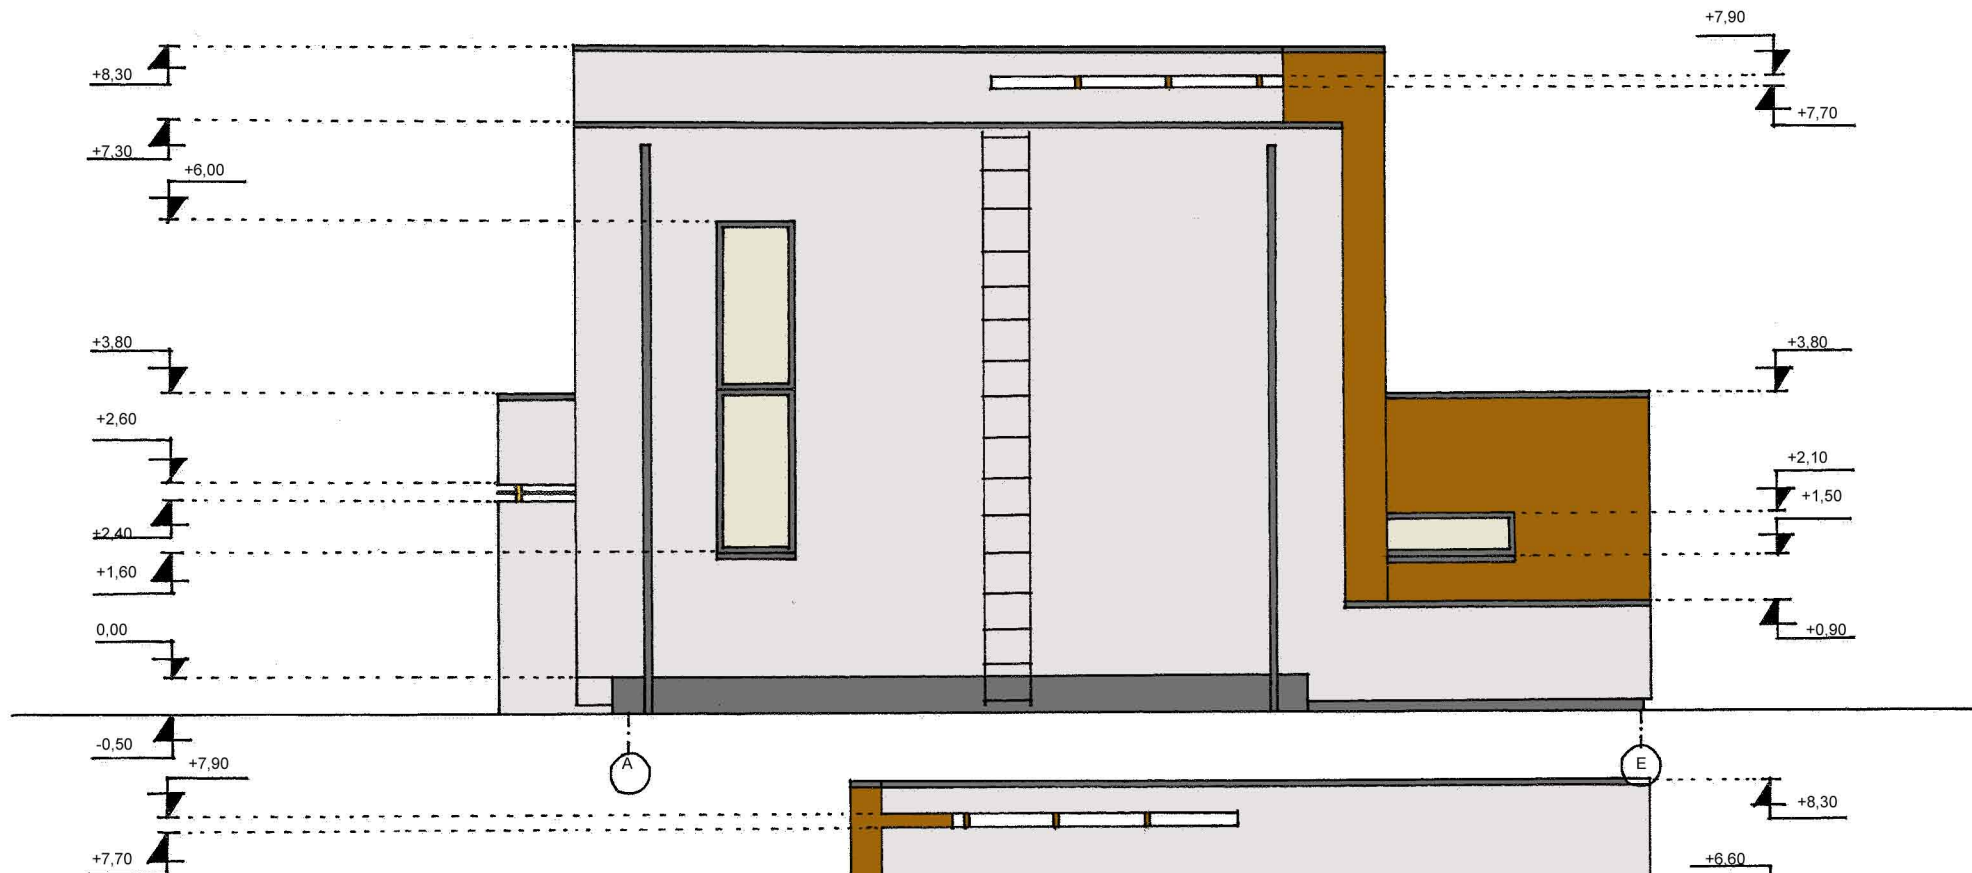

ELAMU VÄLISVIIMISTLUSE VÄRVILAHENDUS:

SOKKEL - tumehall soklikrohv
 VÄLISSEIN - helehall struktuurkrohv
 VÄLISSEIN - pruun lamineeritud vineer
 AKNA RAAM - tumehall puit-AL
 VÄLISUKS - tumehall puituks
 GARAAZIUKS - tumehall soojustatud tõstanduks
 PARAPETI KATTEPLEKID - tumehall
 KATUSETARVIKUD - tumehall

