


Paldiski mnt 46

7KE

46

X = 6575350
Y = 523550

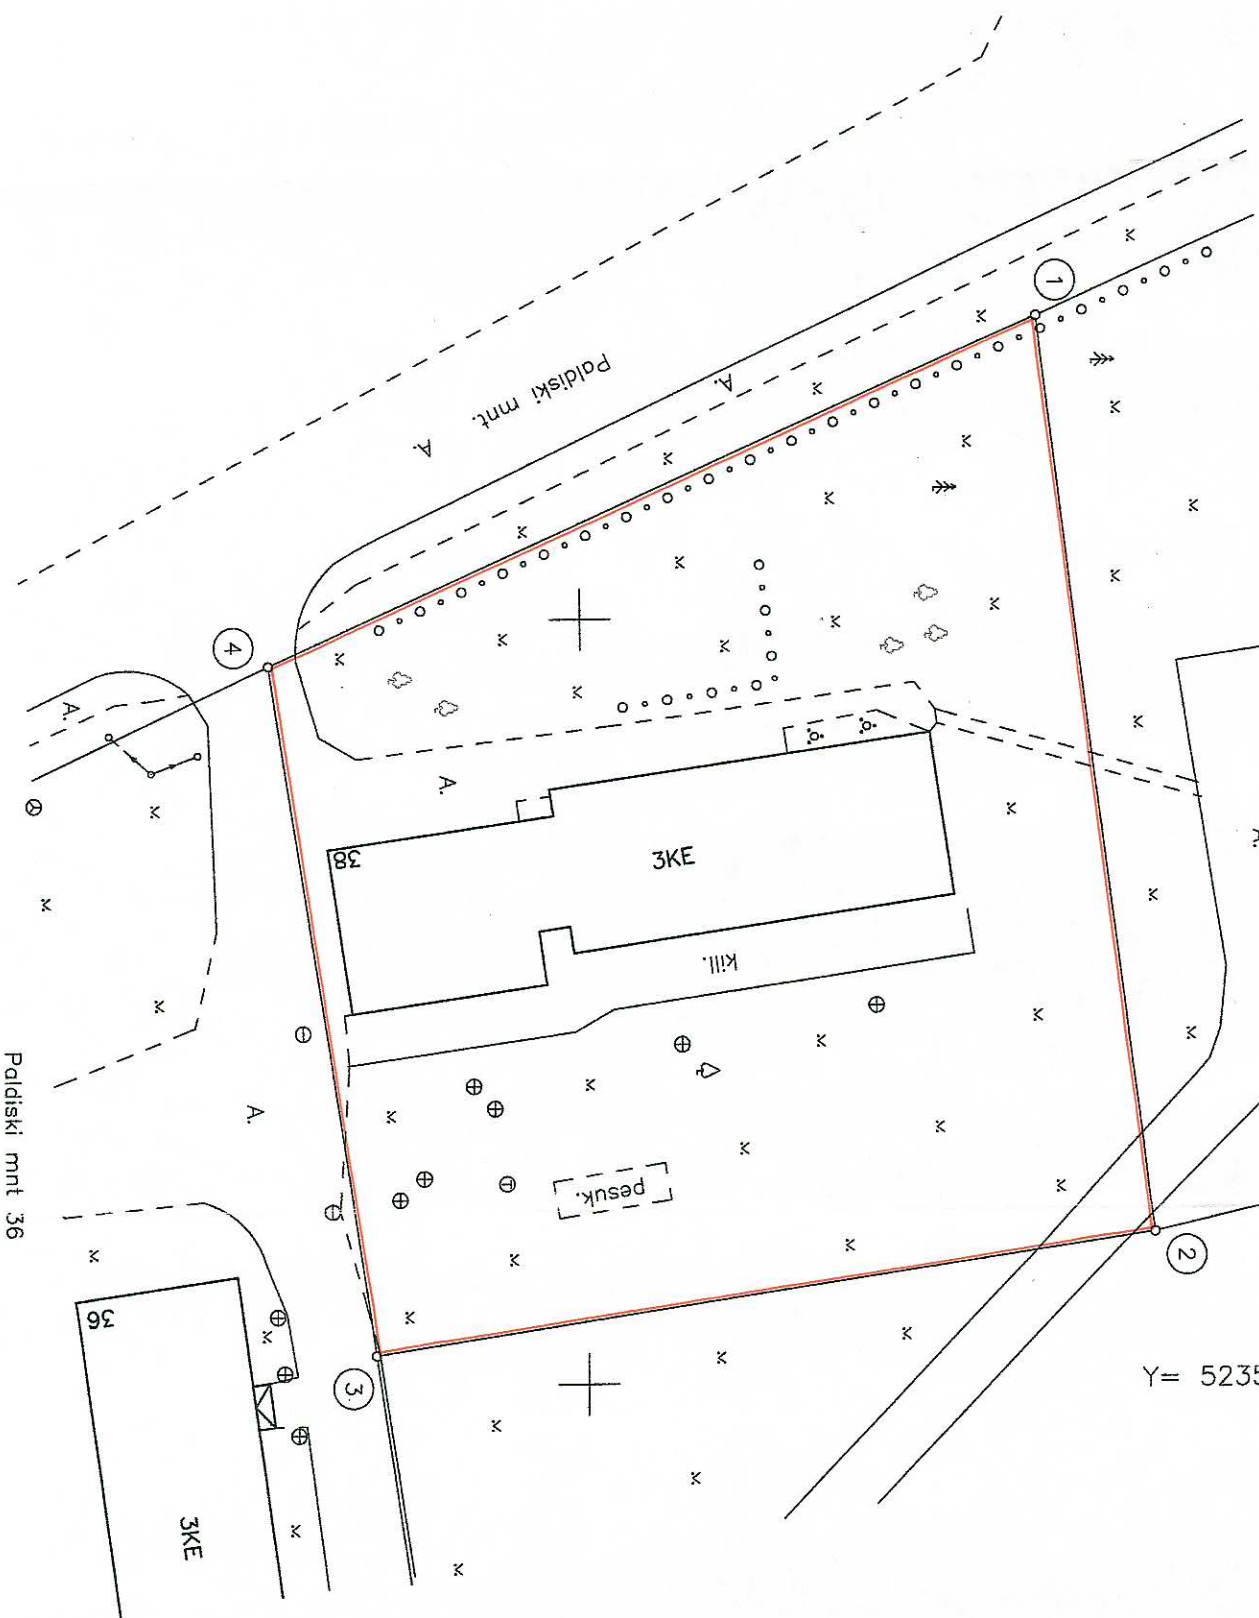

Ekspilkatsioon

Leppemärgid:

— katostriüksuse piir
o piirimärgid

1 piiripunkti number

Katostriüksuse nimi	Pindala kokku	Ehitised
PALDISKI MNT 38	2800	430

KATASTRÜKSUSE PLAN

Mõõtkava 1:500

Maakond: HARJU

Katostriüksus/Address: PALDISKI MNT 38

Linn: KEILA

Mõõdistamise õiguslik alus: Keila Linnavalitsuse korraldus

nr.91 05.04.2001.a.

Mõõdistamise aeg: märts 2001.a.

Alusplaani tunnus: 575523

Plaan koostatud: märts 2001.a.

Mõõdistaja/vastutaja:Hanno Juurikas

Mõõdistamislitsents:OÜ K&J 27.08.1996.a. 242 MA-k



Piirandmed

Punkti nr.	Koordinaadid		Sise-nurgad	Joonte pikkused
	X	Y		
1	6575330.36	523480.39	73°01'	60.45
2	6575337.50	523540.42	91°34'	52.09
3	6575285.96	523547.99	90°00'	45.61
4	6575279.33	523502.86	105°25'	55.76
1	6575330.36	523480.39		

Koordinaadid süsteemis L-Est 92

MAA-AMET

Harju Maakataster

Katastriüksus 29601:004:0031


Registreerimise aeg 06. august 2001

Registreerija

Üllar Kubi



KELDRIKORRUSE PLAAN

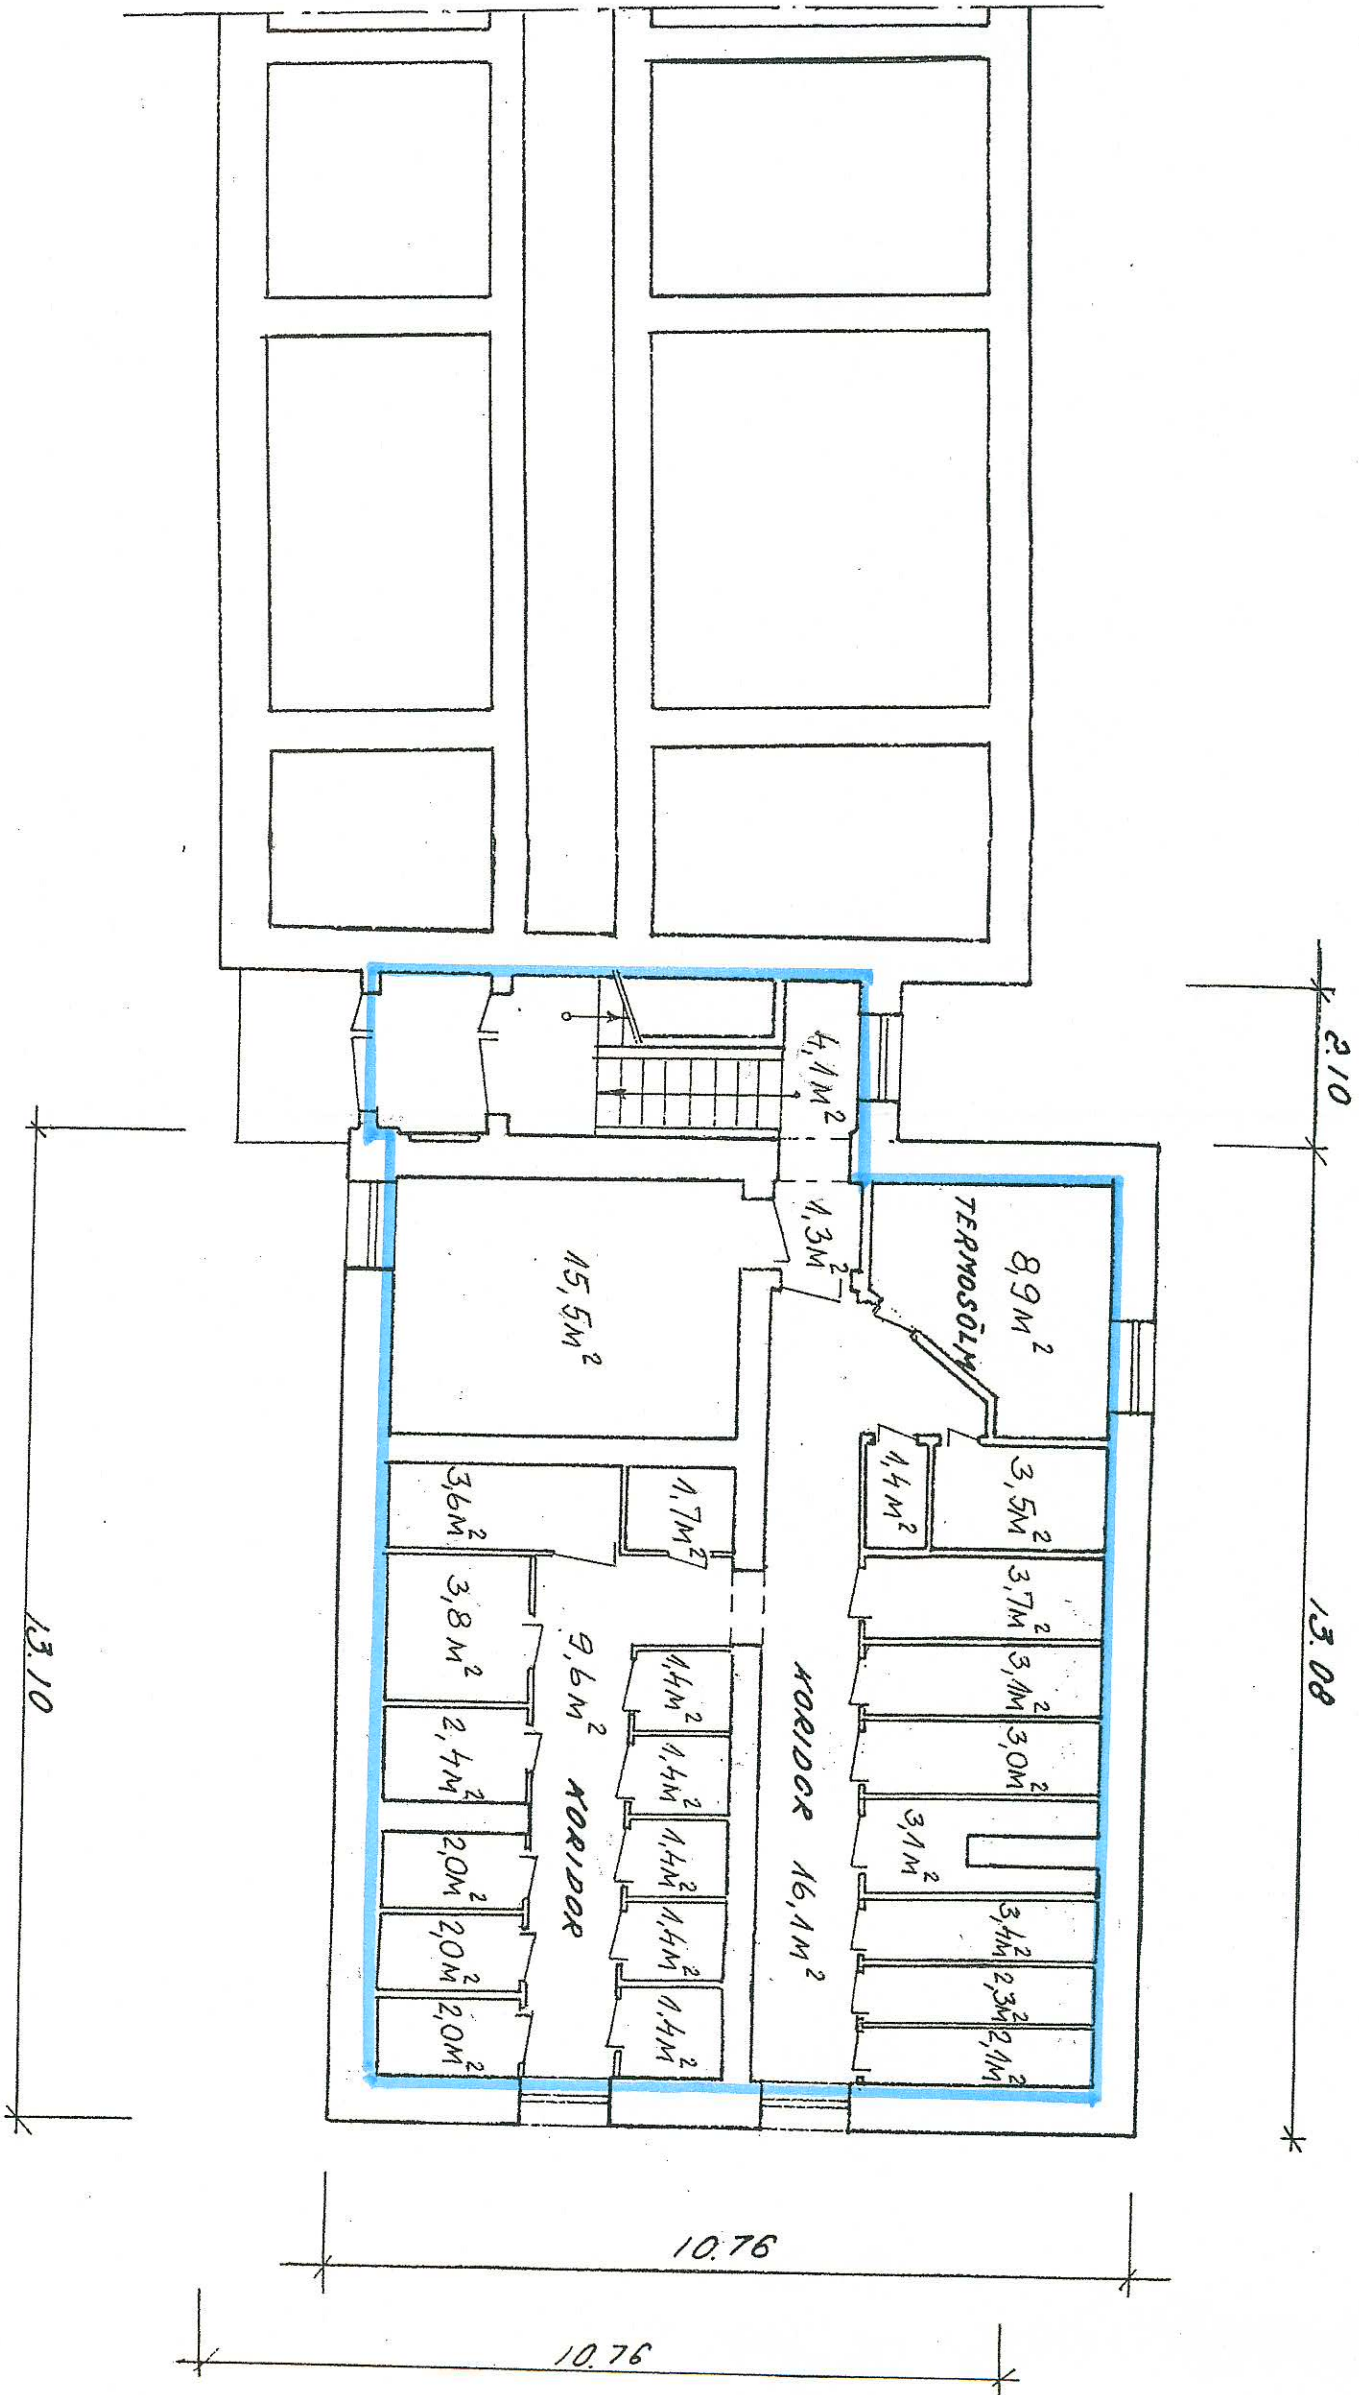


Korterinumber või mitteilurru- mi nimetus	Korteri või mitteilurruumi üldpind m²	mõtelise osa suurus, harilikku murruna
1/2		353/7491
3		148/7491
4		161/7491
5/6		548/7491
7		230/7491
8		227/7491
9		147/7491
10		220/7491
11		225/7491
12		223/7491
13		143/7491
14		147/7491
15		147/7491
16		147/7491
17		225/7491
18		242/7491
19		271/7491
20		272/7491
21/22		424/7491
23		227/7491
24		225/7491
25		146/7491
26		152/7491
27/28		358/7491
29/30		546/7491
31		229/7491
32		228/7491
33/34		427/7491
35		226/7491
36		227/7491

Reaalosad
Mõttelised osad



Allkirjaga kinnitan esitatud andmete õigsust			
Kohustatud	Imbi Grünberg	allkirj	kuupäev
subjekt	Keila Linnavalitsuse Haldamise Asutus	allkirj	20.05.08.a.
Korteri ühistu			
Objekti nim.	30 korteriga elamu Keila linnas Paldiski mnt. 38		
Joonise nim.	Keldrikorruse plaan		M 1 : 100

I KORRUSE PLAAN

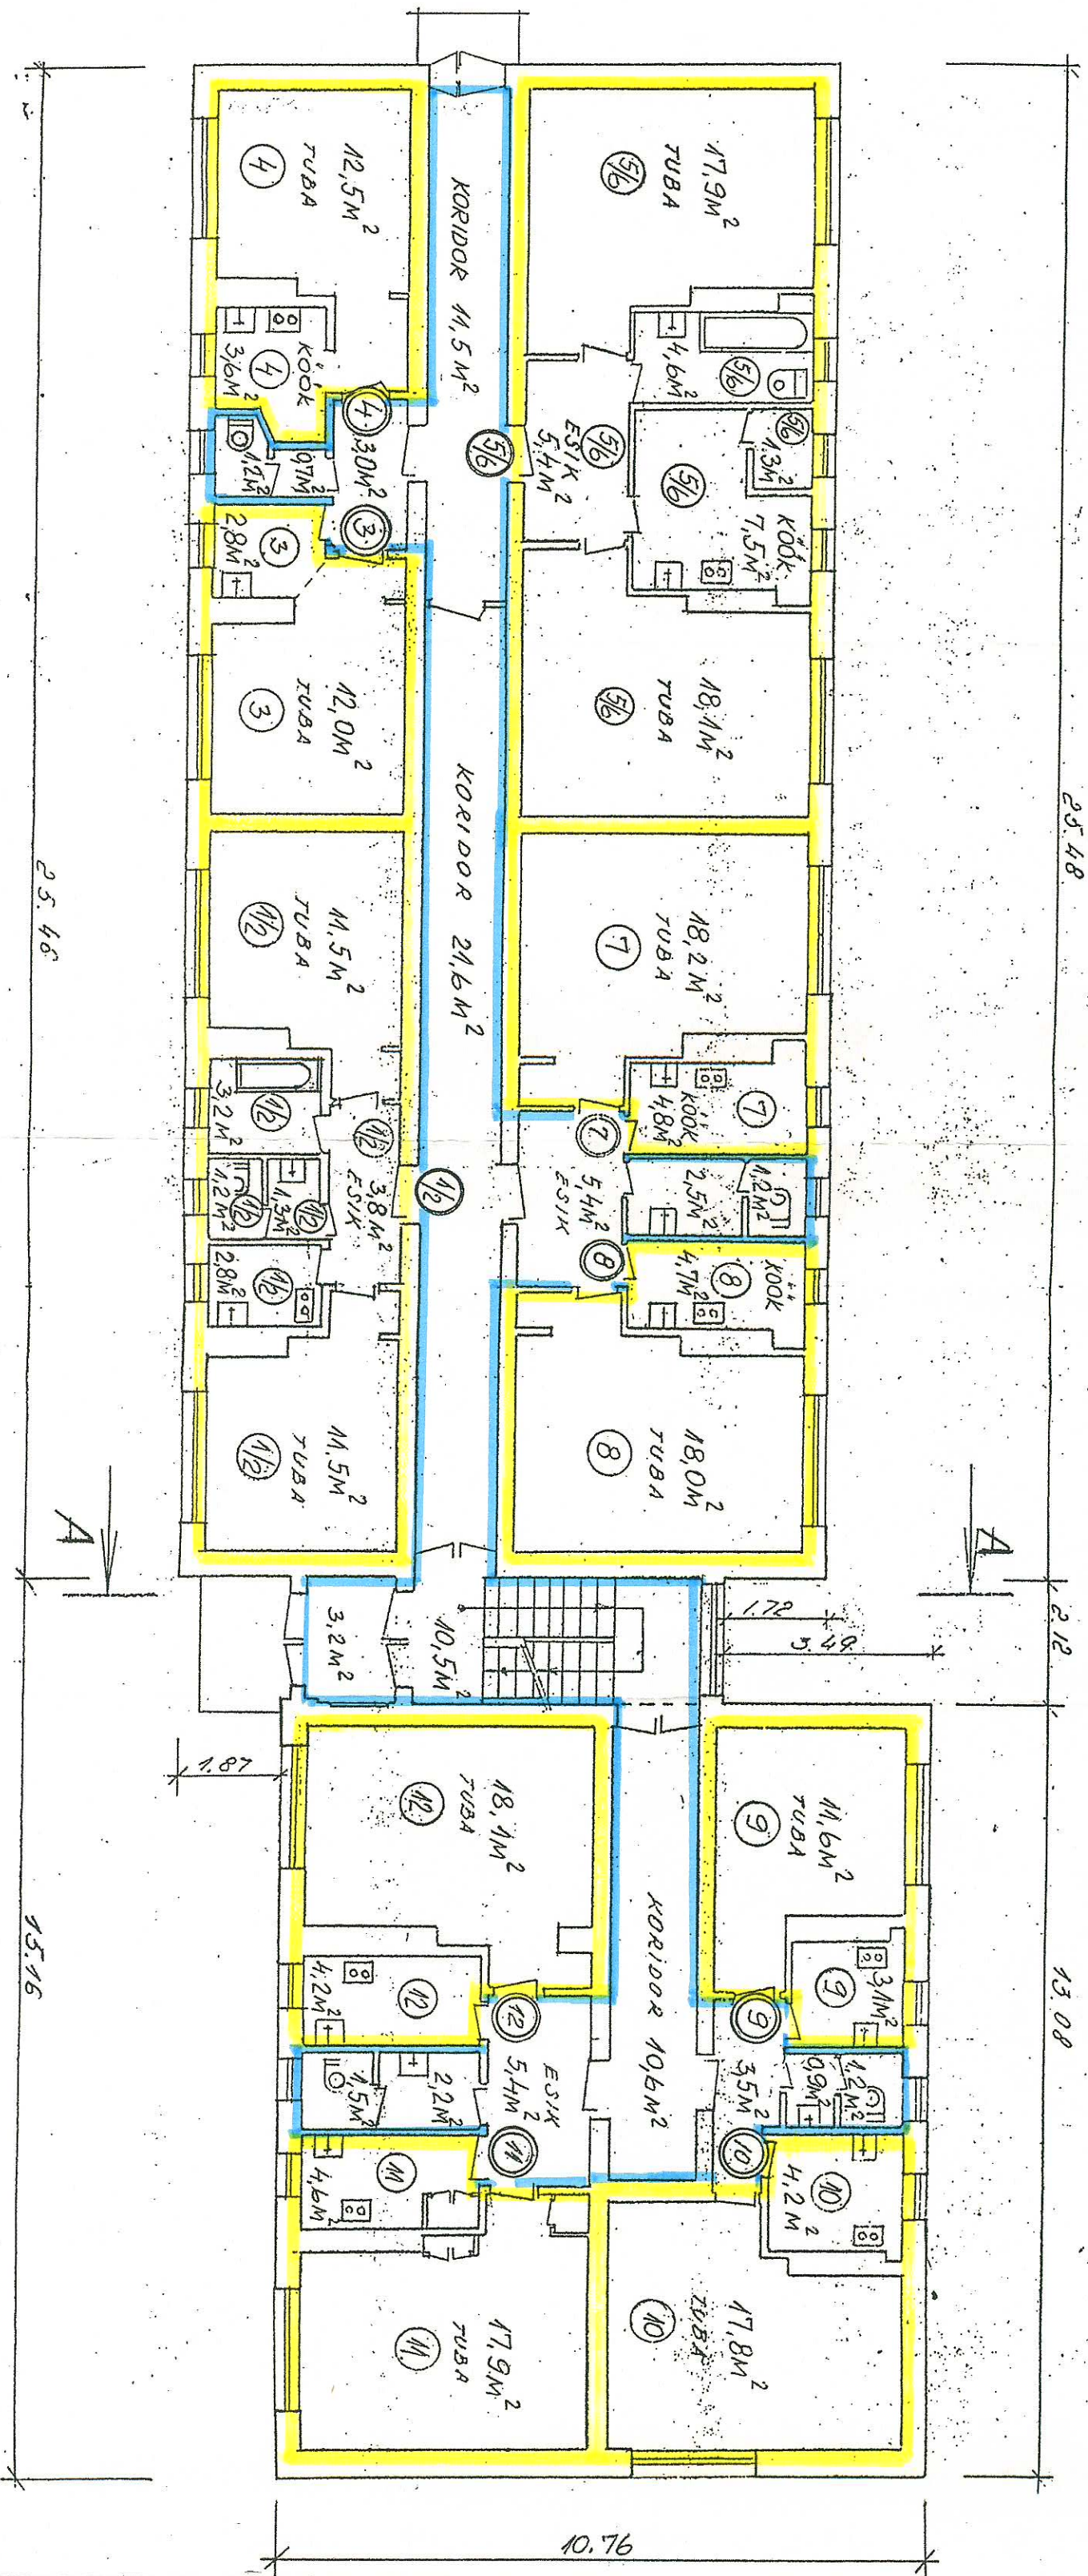

Korteri number või mitteilurru- mi nimetus	Korteri või mitteilurruumi üldpind m ²	mõttelise osa suurus, hariliku murruna
1/2	35.3	353/7491
3	14.8	148/7491
4	16.1	161/7491
5/6	54.8	548/7491
7	23.0	230/7491
8	22.7	227/7491
9	14.7	147/7491
10	22.0	220/7491
11	22.5	225/7491
12	22.3	223/7491
13		143/7491
14		147/7491
15		147/7491
16		147/7491
17		225/7491
18		242/7491
19		271/7491
20		272/7491
21/22		424/7491
23		227/7491
24		225/7491
25		146/7491
26		152/7491
27/28		358/7491
29/30		546/7491
31		229/7491
32		228/7491
33/34		427/7491
35		226/7491
36		227/7491

Reaalosad
Mõttelised osad




Tõendan, et käesolev plaan
vastab Harjumaa Hooneregistris
olevale plaanile.

Kontrollis: *[Signature]*
Harjumaa Hooneregistri
osakond
200. a.

Allkirjaga kinnitan esitatud andmete õigsust			
Kohustatud	linnabi Grünberg	allkirj	kuupäev
subjekt	Keila Linnavalitsuse Asutus	allkirj	20.05.02 a.
Korteri ühistu			kuupäev
Objekti nim.	30 korteriga elamu Keila linnas Paldiski mnt. 38		
Joonise nim.	I korruse plaan		M 1 : 100

II KORRUSE PLaan

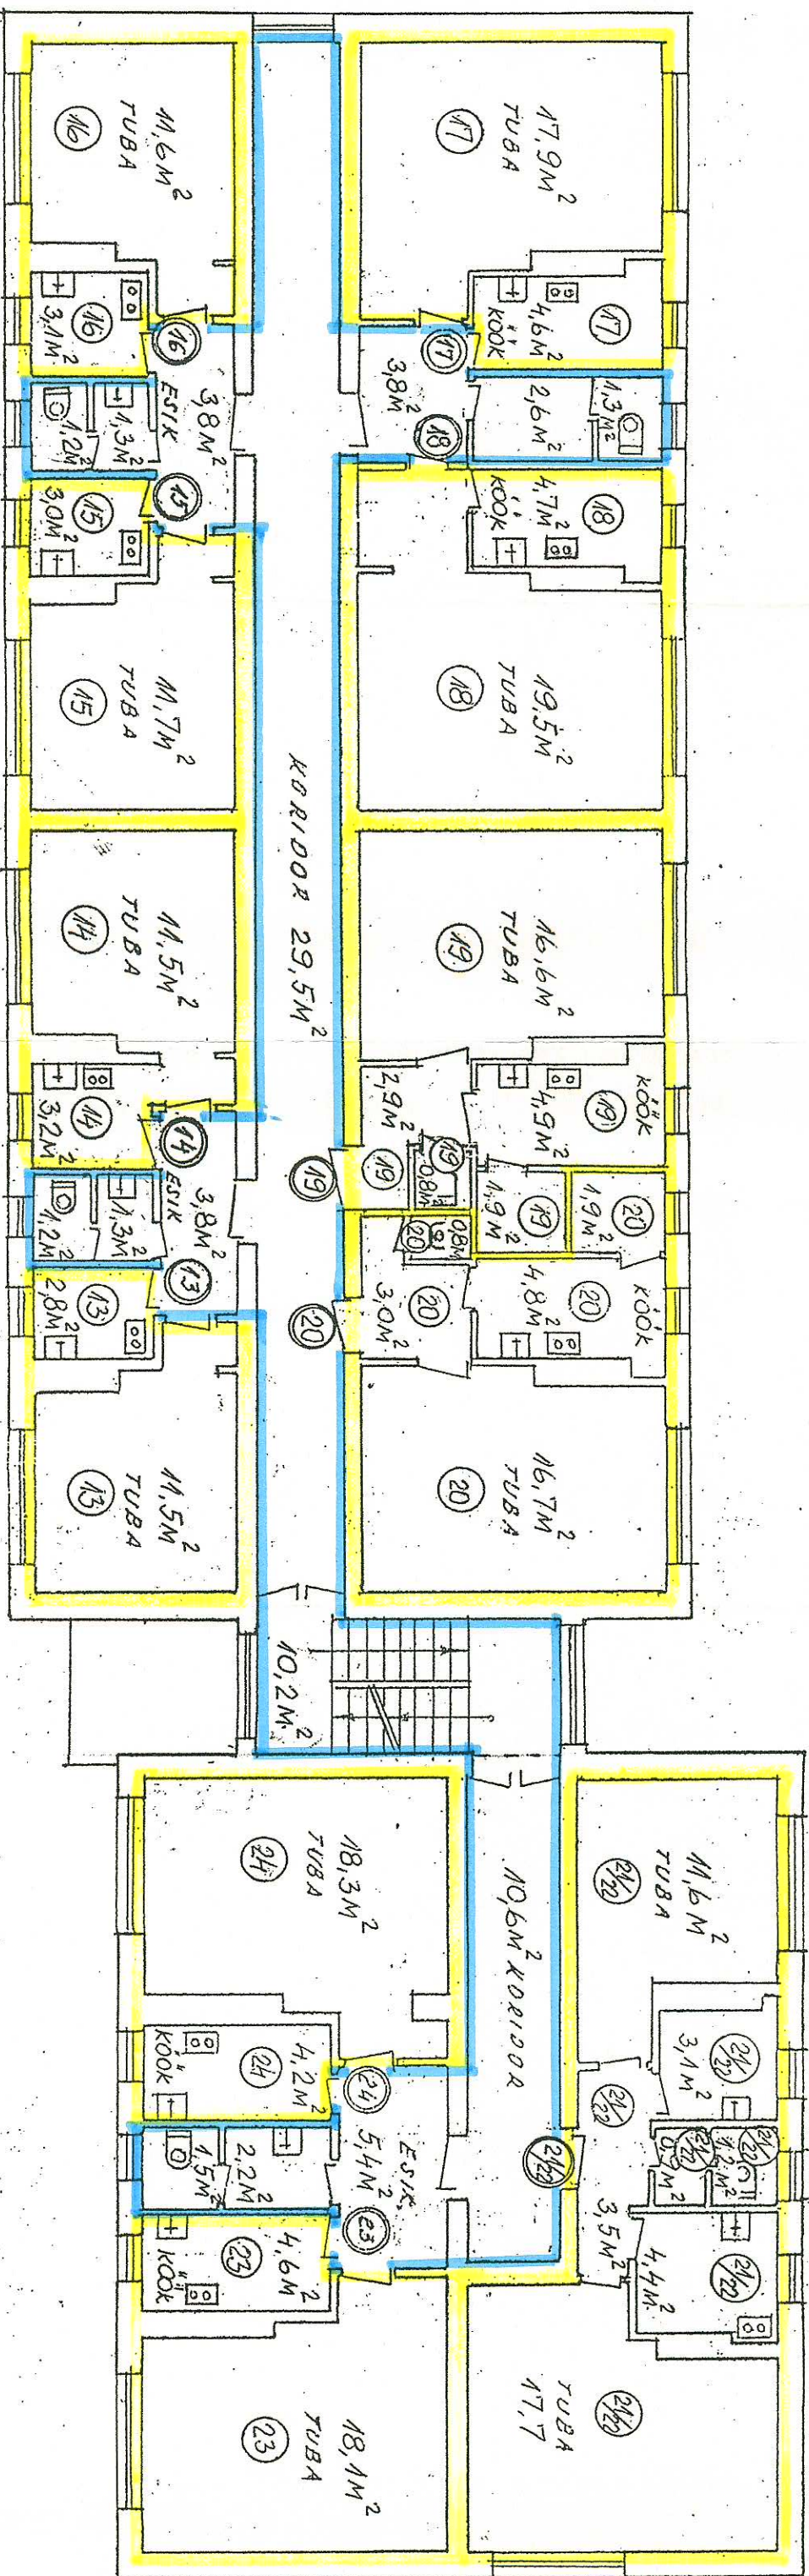


Korteri number või mitteilurum- i nimetus	Korteri või mitteilurumi üldpind m ²	mõtelise osa suurus, hariliku murruna
1/2		353/7491
3		148/7491
4		161/7491
5/6		548/7491
7		230/7491
8		227/7491
9		147/7491
10		220/7491
11		225/7491
12		223/7491
13	14,3	143/7491
14	14,7	147/7491
15	14,7	147/7491
16	14,7	147/7491
17	22,5	225/7491
18	24,2	242/7491
19	27,1	271/7491
20	27,2	272/7491
21/22	42,4	424/7491
23	22,7	227/7491
24	22,5	225/7491
25		146/7491
26		152/7491
27/28		358/7491
29/30		546/7491
31		229/7491
32		228/7491
33/34		427/7491
35		226/7491
36		227/7491

Reaalosad
Mõtelised osad



Alalkirjaga kinnitan esitatud andmete õigsust			
Kohustatud	Imbi Grünberg	allkirj	kuupäev
subjekt	Keila Linnavalitsuse Asutus	allkirj	20.05.02.a.
Korteri ühistu			kuupäev
Objekti nim.	30 korteriga elamu Keila linnas Paldiski mnt. 38		
Joonise nim.	II korruse plaan		M 1:100

III KORRUSE PLAAN

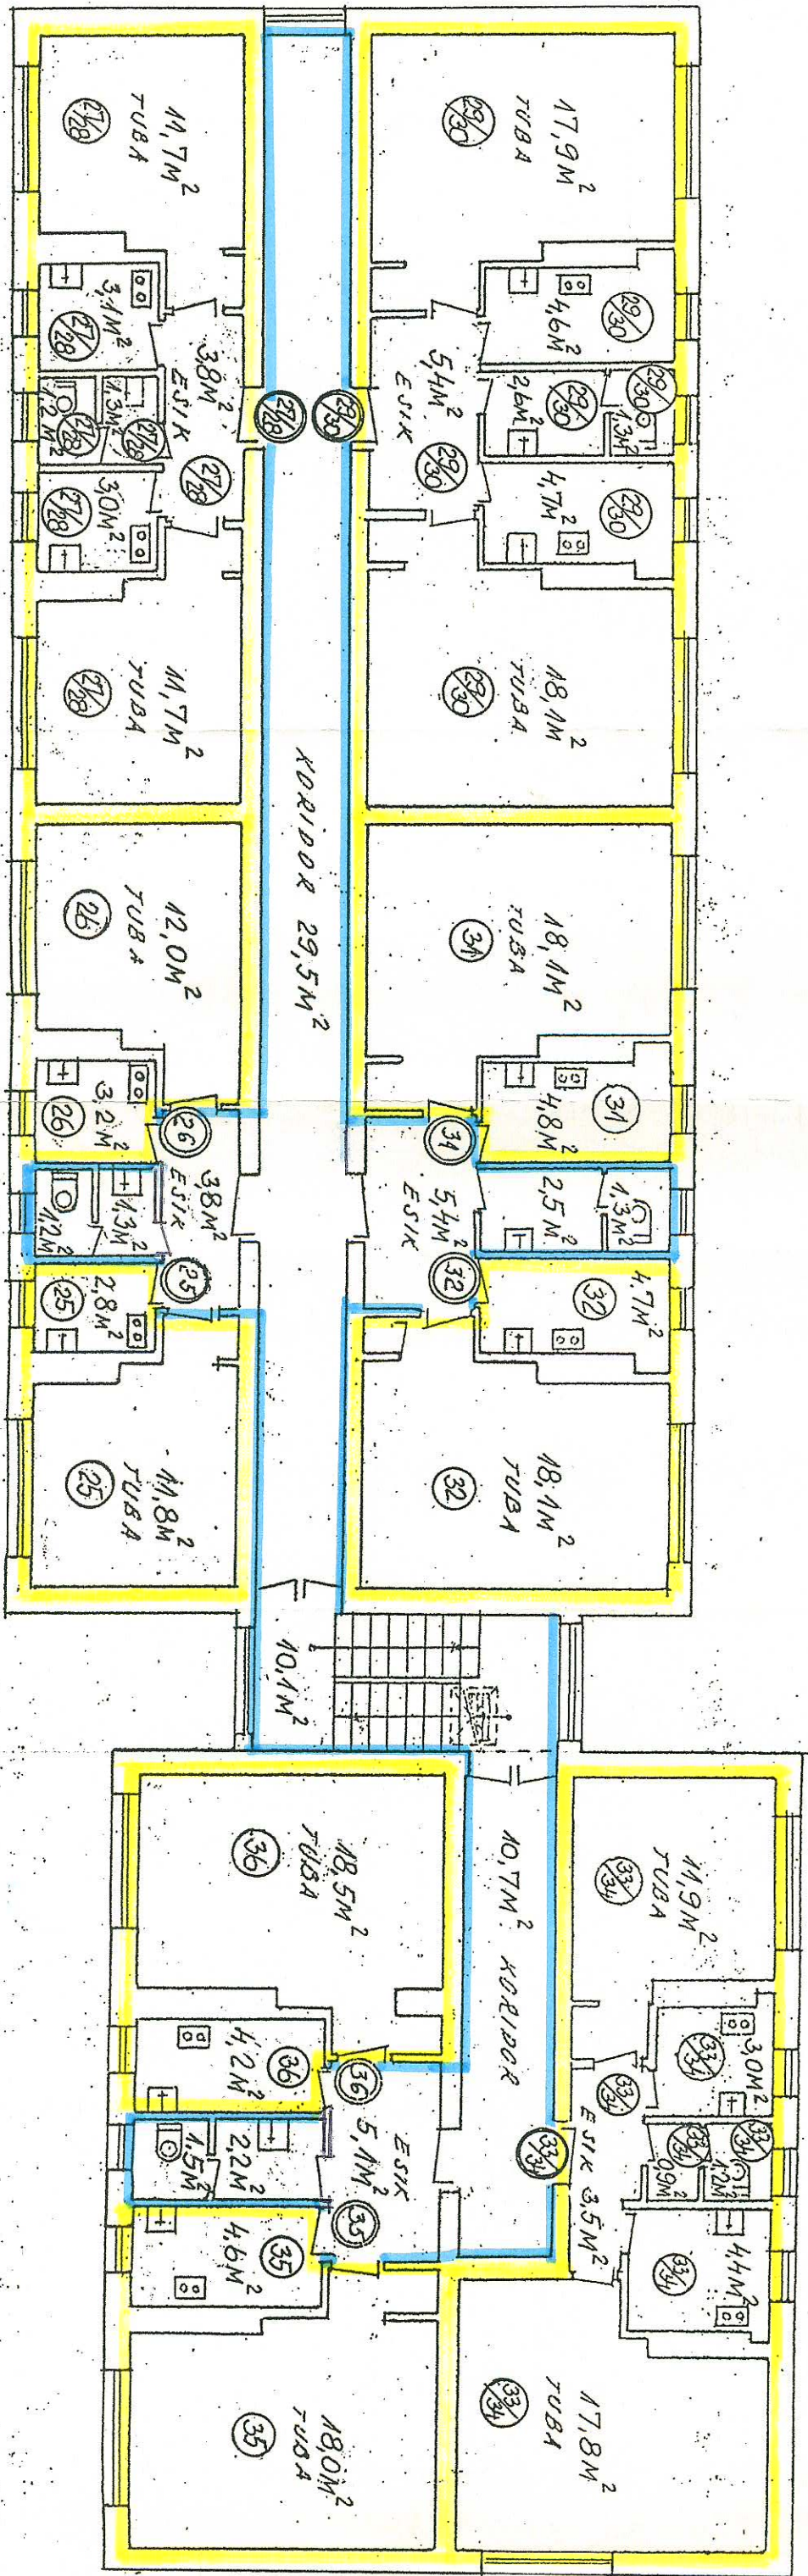

Korterinumber või mitteelurru- mi nimetus	Korteri või mitteelurruumi üldpind m ²	mõttelise osa suurus, hariliku murruna
1/2		353/7491
3		148/7491
4		161/7491
5/6		548/7491
7		230/7491
8		227/7491
9		147/7491
10		220/7491
11		225/7491
12		223/7491
13		143/7491
14		147/7491
15		147/7491
16		147/7491
17		225/7491
18		242/7491
19		271/7491
20		272/7491
21/22		424/7491
23		227/7491
24		225/7491
25	14,6	146/7491
26	15,2	152/7491
27/28	35,8	358/7491
29/30	54,6	546/7491
31	22,9	229/7491
32	22,8	228/7491
33/34	42,7	427/7491
35	22,6	226/7491
36	22,7	227/7491

Reaalosad
Mõttelised osad



Tõusdan, et käesolev plaan
vastab Haridus- ja Hooneregistri
olevale plaanile.

Kontrollis: *[Signature]*
Vastutav: *[Signature]*
2008. a.

Allkirjaga kinnitan esitatud andmete õigsust			
Kohustatud	Imbi Grünberg	allkirj	kuupäev
subjekt	Keila Linnavara Haldamise Asutus	allkirj	20.05.08.e
Korteri ühistu			kuupäev
Objekti nim.	30 korteriga elamu Keila linnas Paidiski mnt. 38		
Joonise nim.	III korruse plaan		M 1:100