




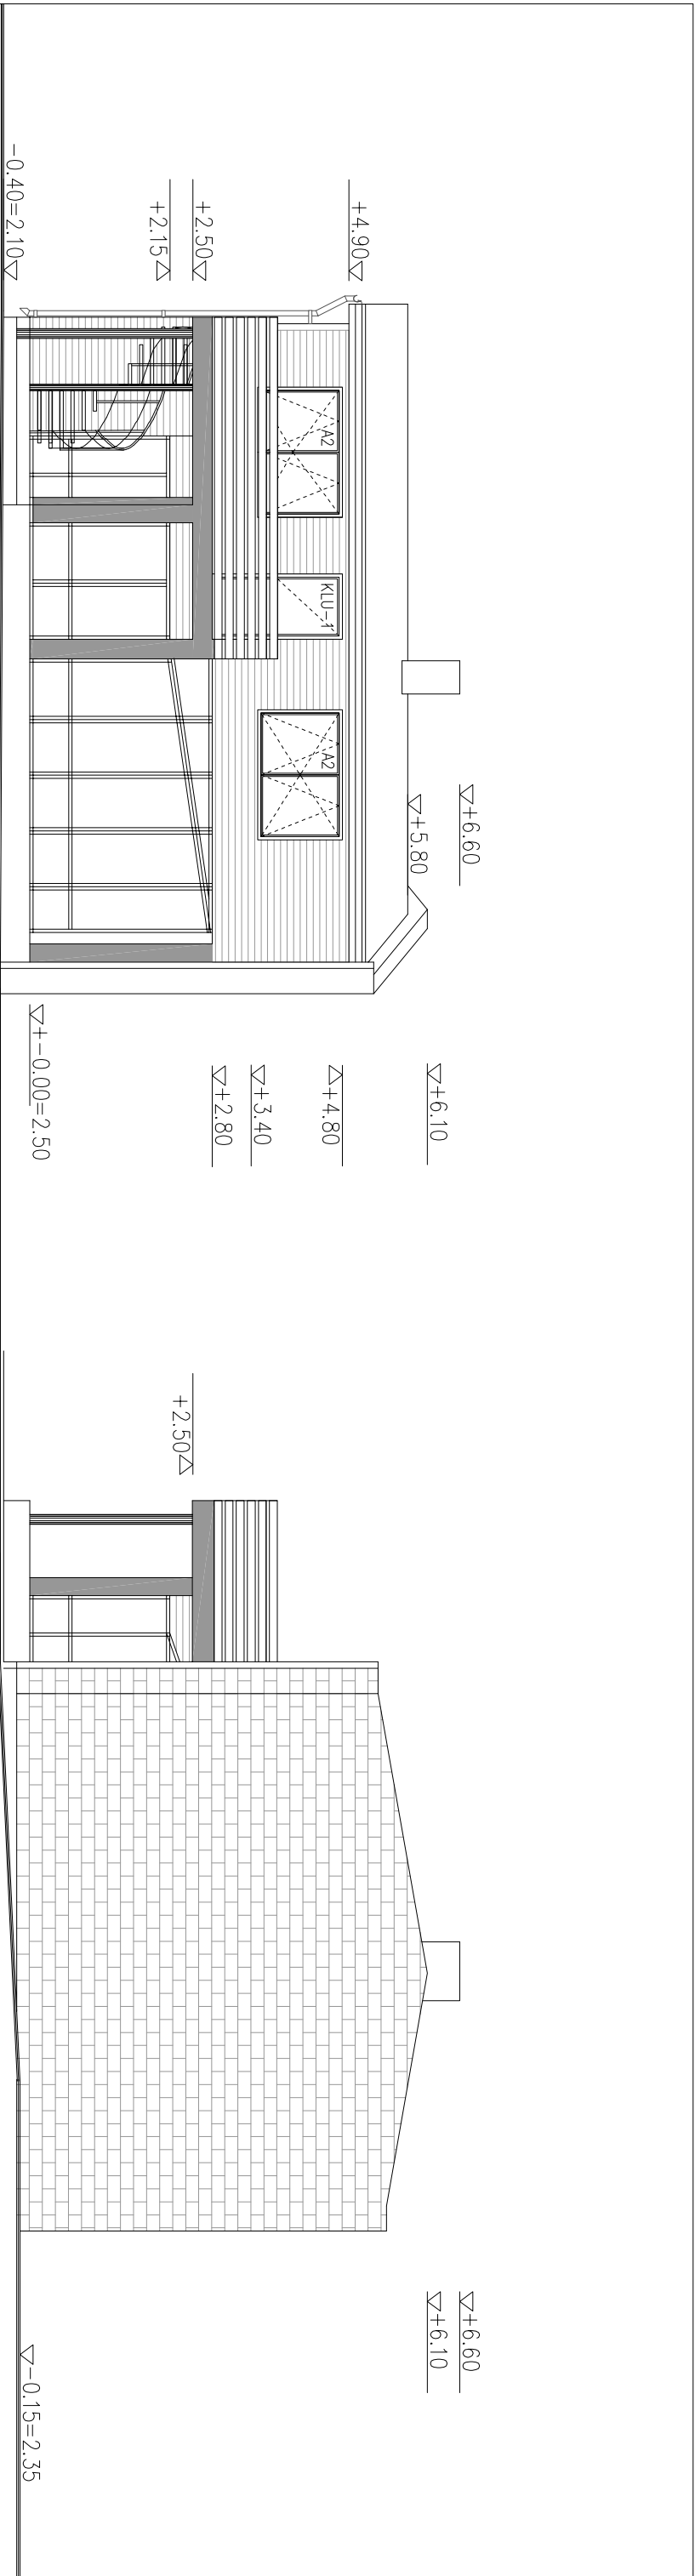

VAADE A IDAST

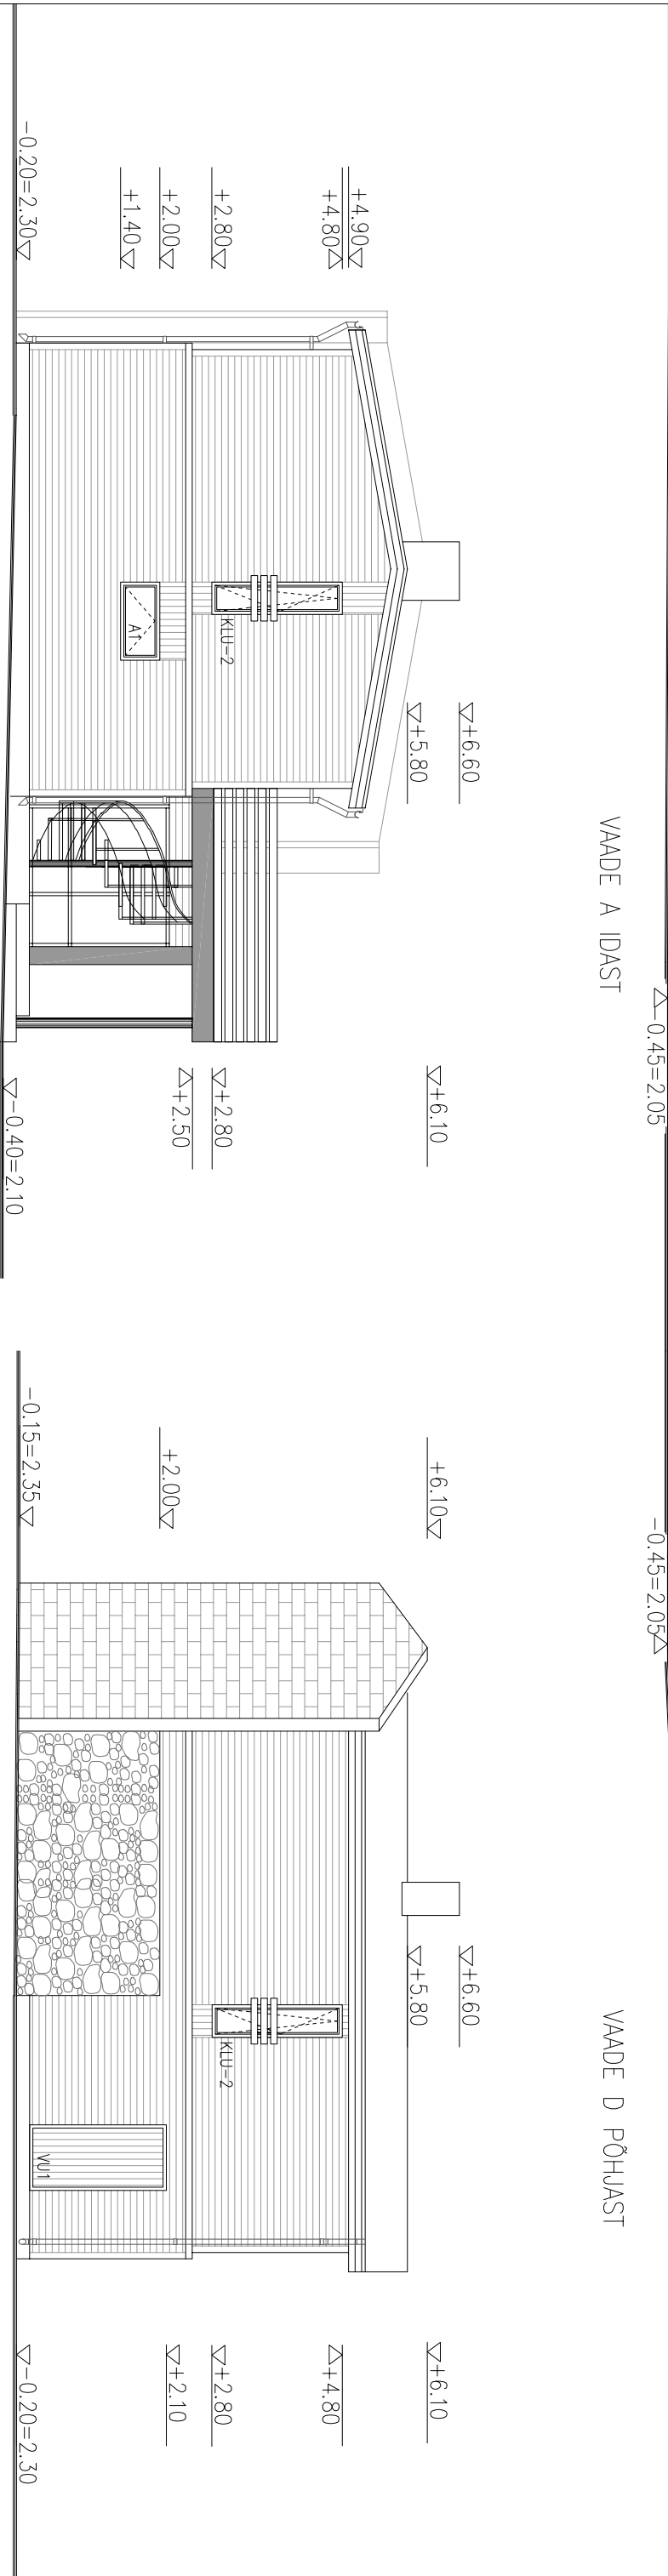

VAADE B LÖUNAST

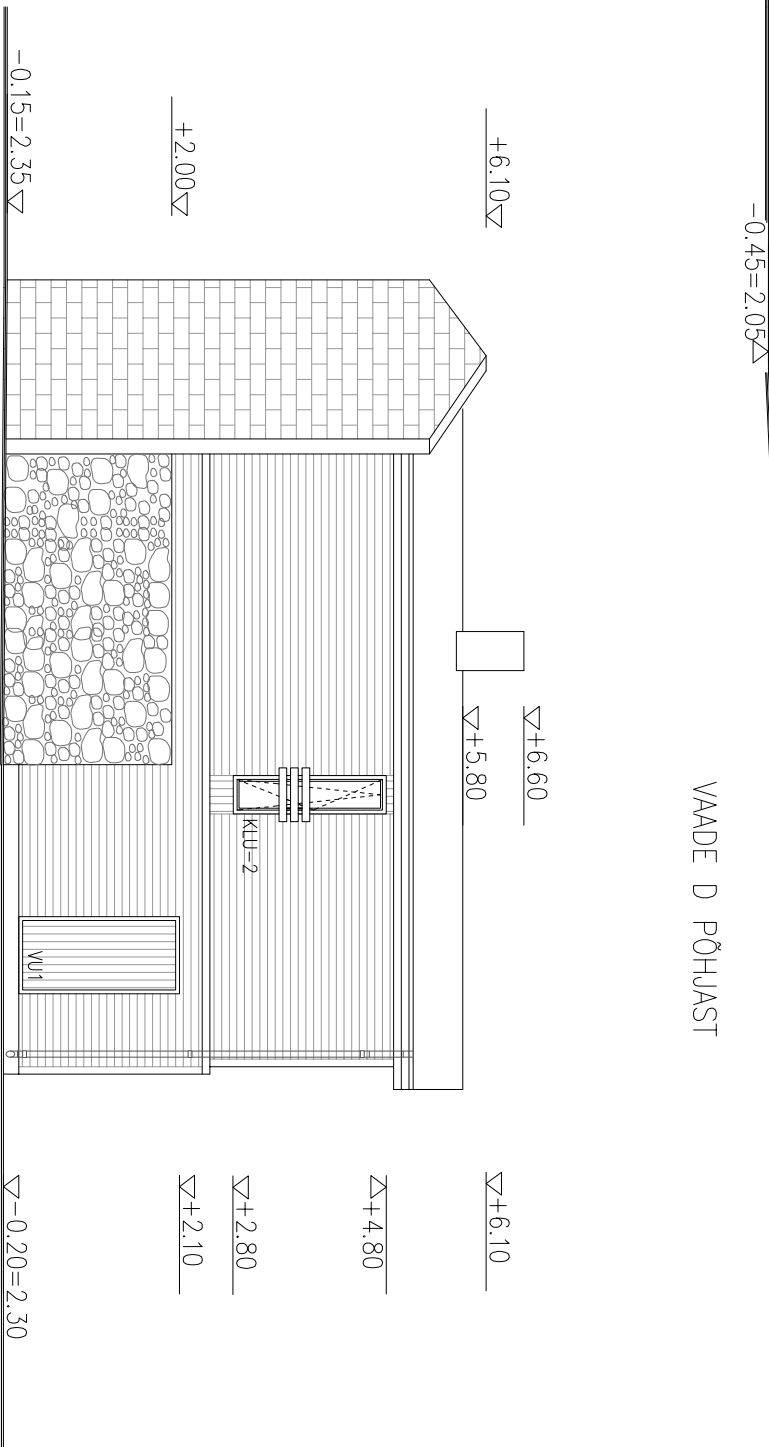

VAADE C LÄÄNEST

VÄLISVIIMISTLUS

VÄLISSEIN



FASSADILAUAD –
PUIDUKAITSEVAHEND,
NT. PINOTEX MERELAINE
(hõllikasroheline)



FASSADILAUAD –
PUIDUKAITSEVAHEND,
NT. PINOTEX OOKEAN
(rohkasnoll)



OLULEV MAAKIVIST MÜÜR



VÄKEPLOKK, HALL

SOKKEL – HALL

KATUSEKATE – PUR KATTEGA PROFIILPLEKK, tumeholl – RR23
VIHNAVEETORUD, –RENNID – PUR KATTEGA, tumehallid – RR23
RÄÄSTALAUAD – PUIDUKAITSEVAHEND, NT. PINOTEX
MERELAINE (hõllikasroheline)

AKNARAAMID – VALGED

AKNAPEKID – TUMEHALLID, RR23

VÄLSUKS – PUIDUKAITSEVAHEND, NT. PINOTEX
MERELAINE (hõllikasroheline)

RÕDUPUIRE – PUIDUST, PUIDUKAITSEVAHEND
NT. PINOTEX OOKEAN (rohkasnoll)

METALLPOST – TUMEHALL, RAL 7024