


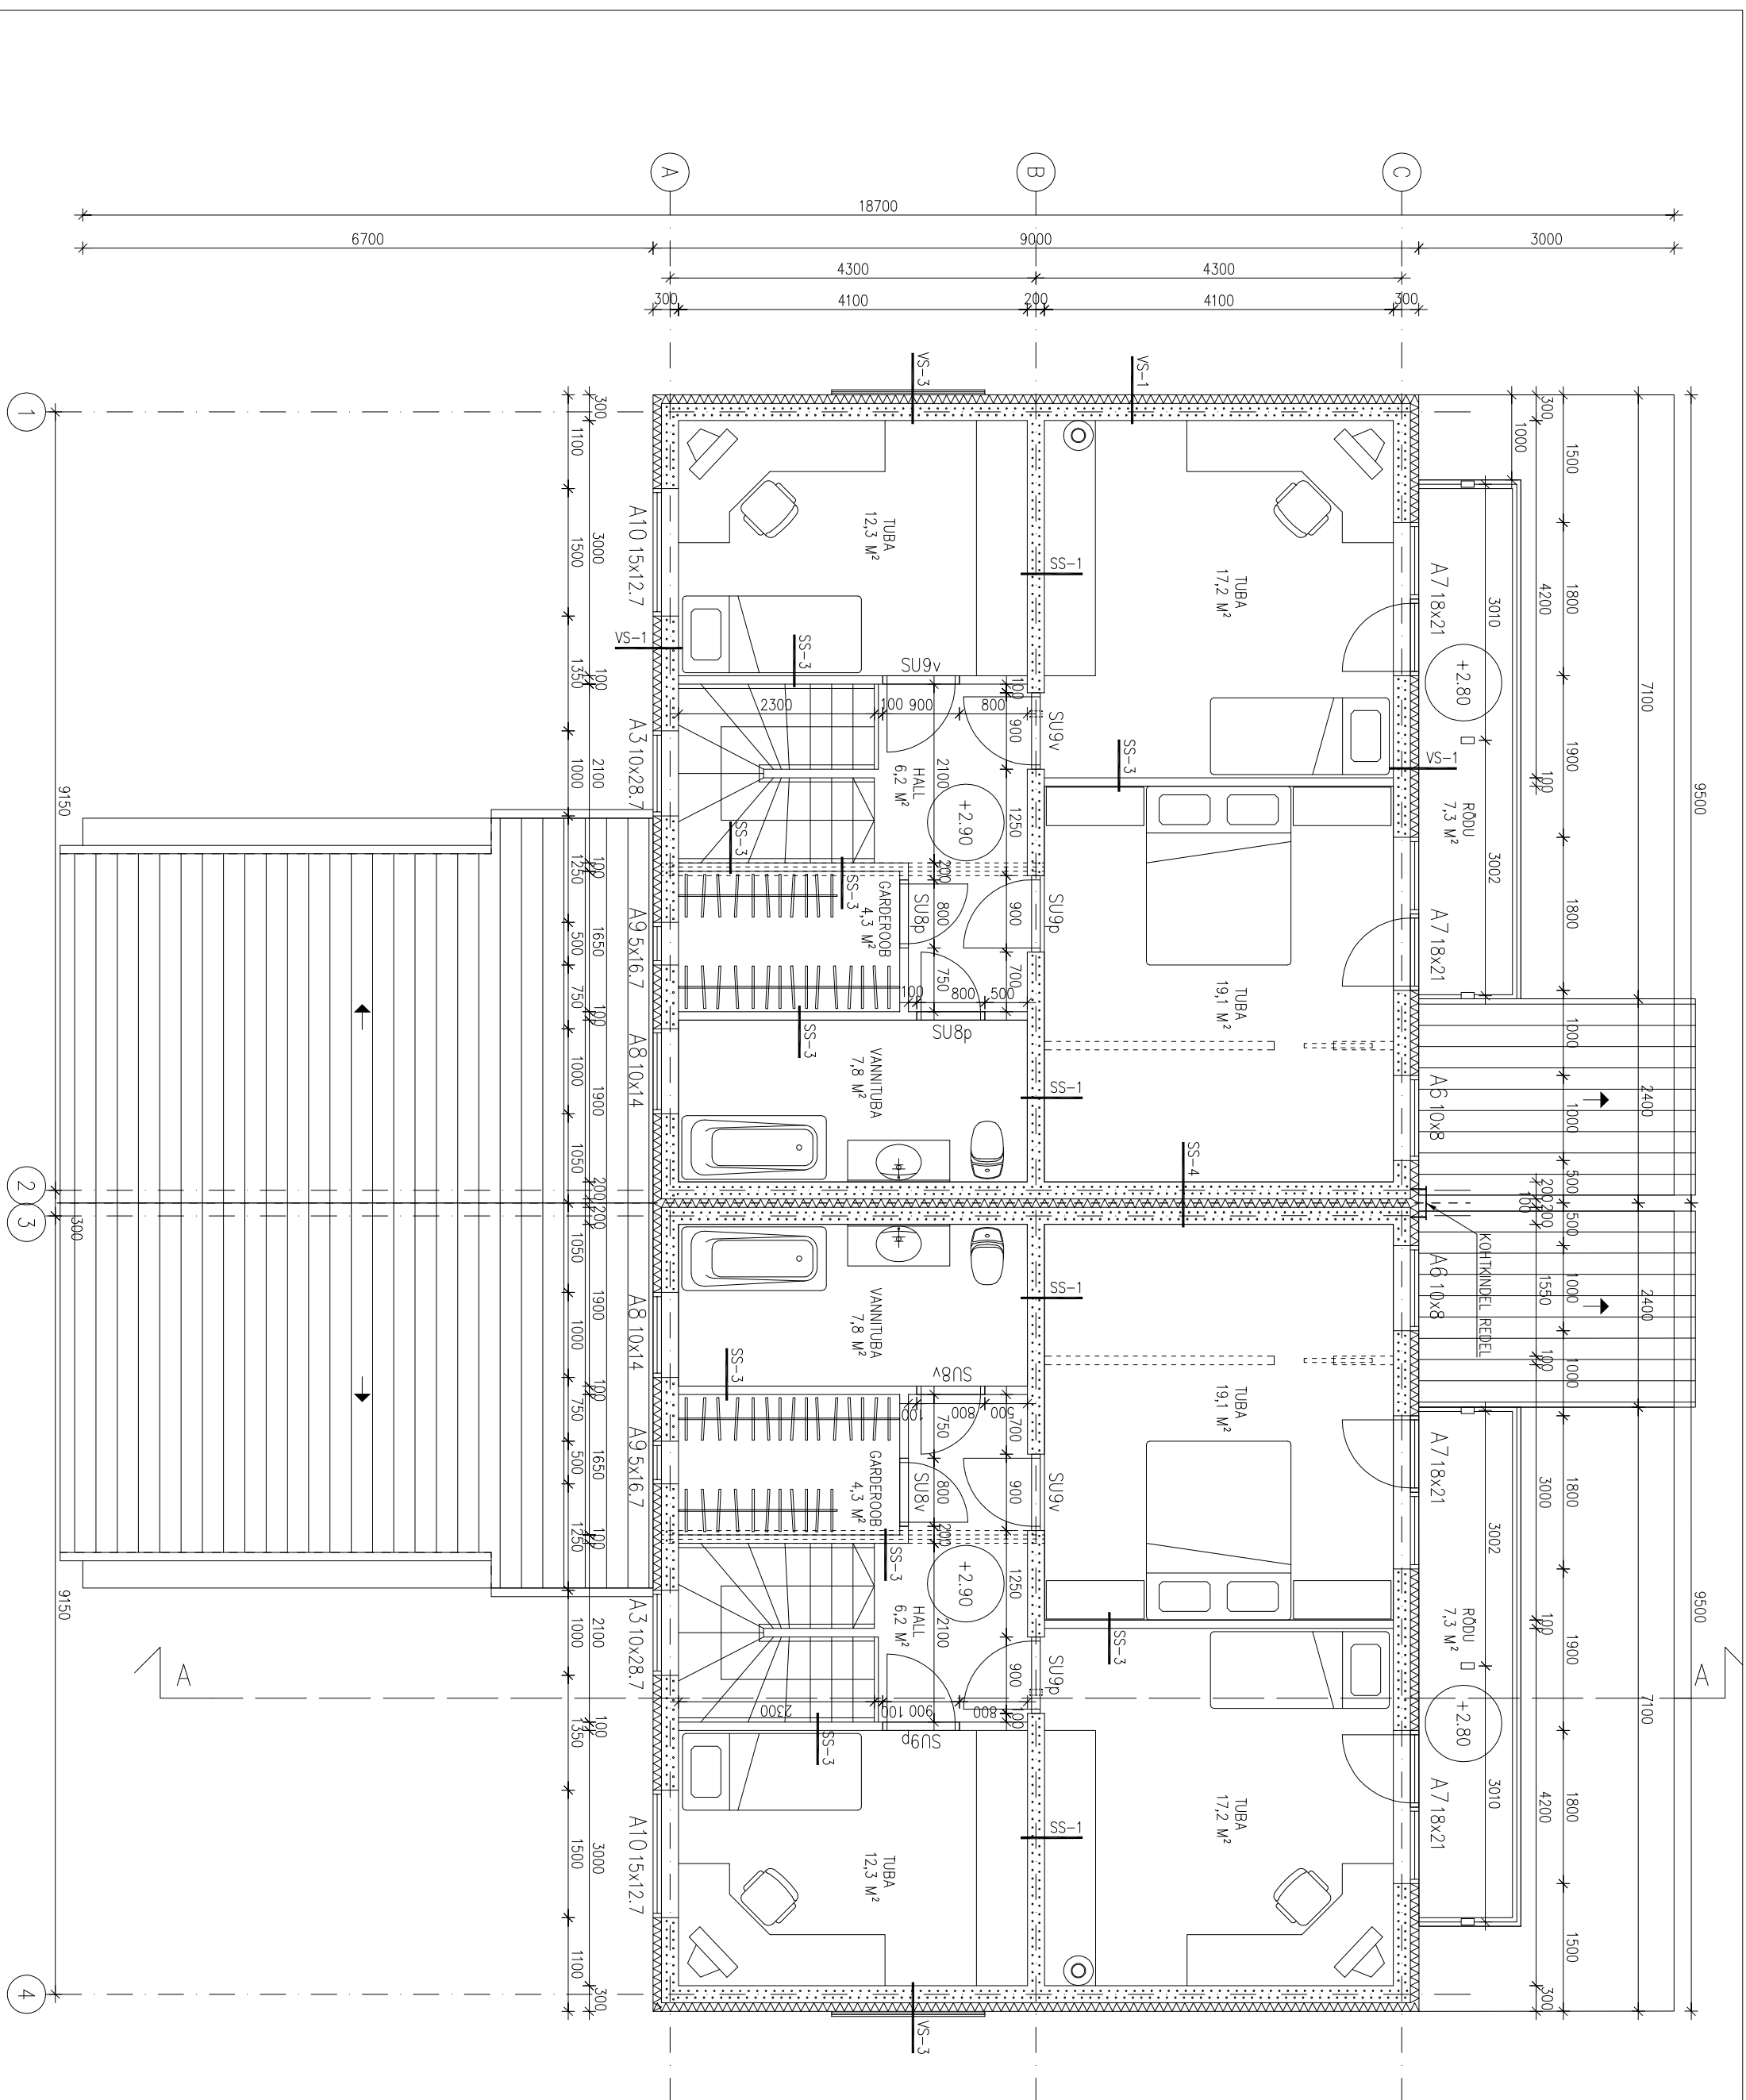

## RUUMIDE LOETELU ÜHELE BOKSILE:

|           |                     |
|-----------|---------------------|
| TUBA      | 19,1 M <sup>2</sup> |
| TUBA      | 17,2 M <sup>2</sup> |
| TUBA      | 12,3 M <sup>2</sup> |
| VANNITUBA | 7,8 M <sup>2</sup>  |
| HALL      | 6,2 M <sup>2</sup>  |
| GARDEROOB | 4,3 M <sup>2</sup>  |
| KOKKU:    | 66,9 M <sup>2</sup> |
| RÖDU      | 7,3 M <sup>2</sup>  |

|            |                      |
|------------|----------------------|
| I KORRUS:  | 75,4 M <sup>2</sup>  |
| I KORRUS:  | 66,9 M <sup>2</sup>  |
| KOKKU:     | 142,3 M <sup>2</sup> |
| KOGU MAJA: | 284,6 M <sup>2</sup> |

JONISE NR. AE-2  
MÕÕTKAVA 1:50