


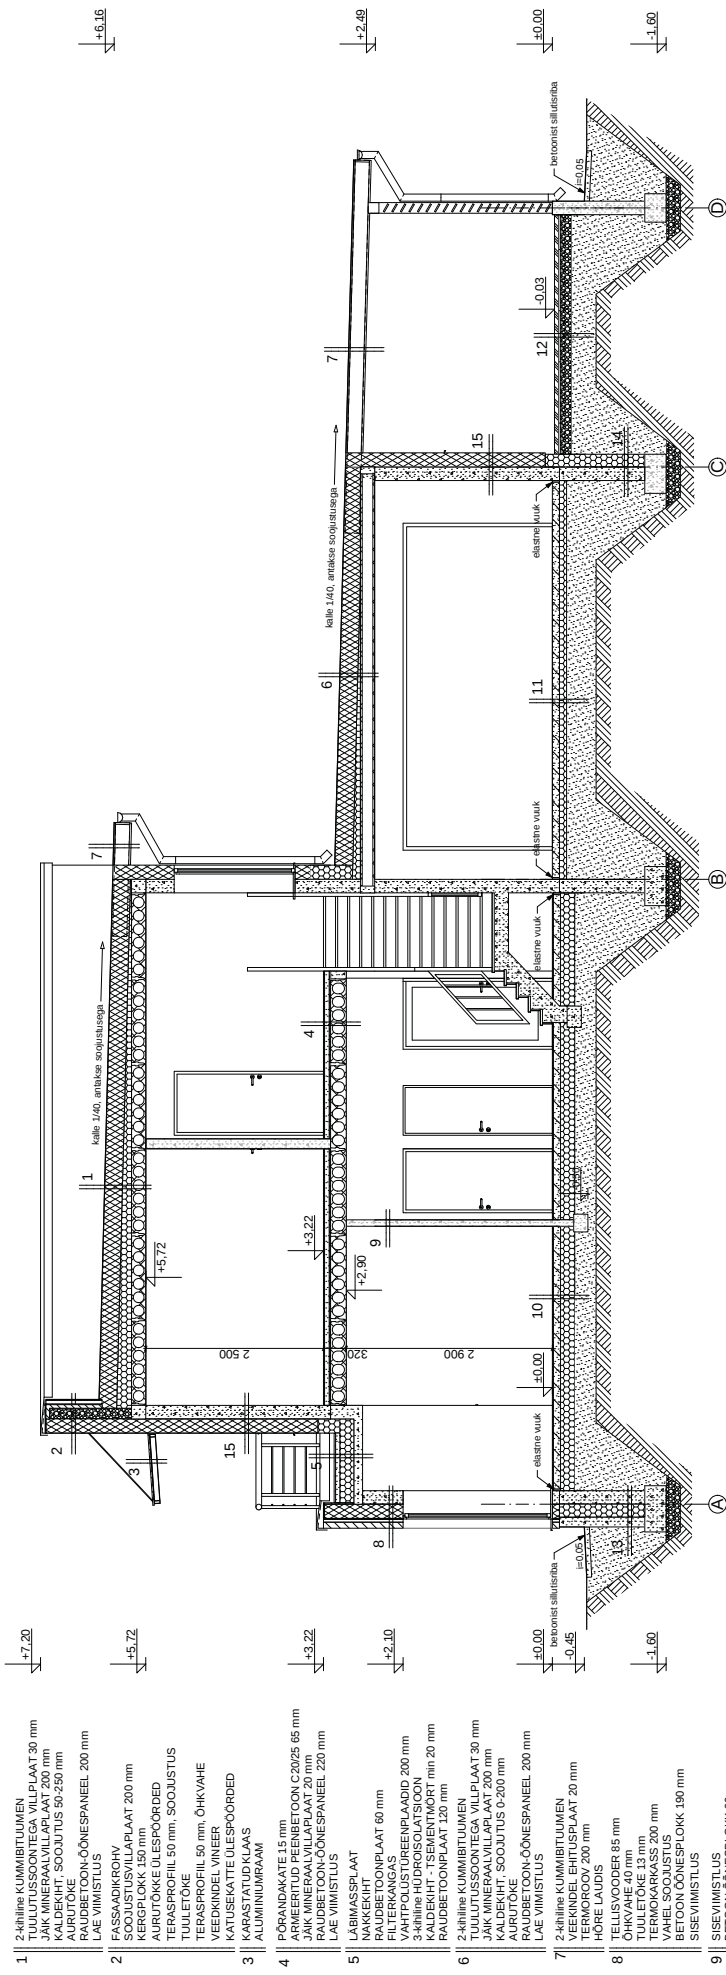

- MÄRKUSED:
- KÕIKI KASUTATAVATE KONSTRUKTSIOONIDE JA DETAILIDE KIRJELDUS KOOS VASTAVATE JOONISTEGA, ANTAKSE PROJEKTI KONSTRUKTIIVSES OSAS
 - TÄRINDLISE TÄPNE JA DETAILNE KIRJELDUS KOOS VASTAVATE JOONISTEGA, ANTAKSE PROJEKTI KONSTRUKTIIVSES OSAS
 - PORANDAPLAAT TULEB VERTIKAALSEST KONSTRUKTSIOONIDEST ERALDADA 10 mm ELASTISE VUUGIGA
 - PORANDA- JA VUNDAMENDI ALUSED LIIVKILLUSTIK TÄHNENDADA 95%-NI
 - KOMMUNIKATSIOONIDE LÄBIVIGUD TÄPSUSTATAKSEERIOSA PROJEKTIDES
 - KÕIKIDE EHTIUSMATERIAALIDE JA SEADMETE PAIGALDAMISEL JÄRGIKIDA TOOTJAPÕLSEID JUHISEID
 - EHTIUSTÖÖD TEOSTADA KVALITEETISULT JA HEA EHTIUSTAJA KOHASELT
 - PROJEKTIS TOODUD MATERIAALID ON SOOVIKULUKUD (MATERIALE VOIB ASENDADA SAMAVÄÄRSETEGA)

- 2-kihiline KUMMIBITULIUMEN
TUULUTUSSOONTEGA VILLIPLAAT 30 mm
JÄK MINERAALVILLIPLAAT 200 mm
KALDEKHT, SOOJUS 50-250 mm
AURUTÖKE, SOOJUSPANEEL 200 mm
LAE VIMISTLUS
- FASSAADIKROHV
SOOJUSVILLIPLAAT 200 mm
KERPLOKK 150 mm
AURUTÖKE ÜLESPOORDED
TERASPROFIL 50 mm, SOOJUS
TUULETÖKE
TERASPROFIL 50 mm, ÖHKVVAHE
VEEDIKEL VINEER
KATUSEKATTE ÜLESPOORDED
KATUSEKATTE ÜLESPOORDED
ALUMINIUMKRAAT
- PORANDAKATE 15 mm
ARMEERITUD PENBETON C20/25 65 mm
LAE VIMISTLUS
RAUDBETON-ÖÖNEPLOKK 220 mm
- LÄBIMASSIPLAAT
RAUDBETON-ÖÖNEPLOKK 60 mm
FILTTERKANGAS
KUMMIBITULIUMEN
34-kihiline HÜDROSOOLATSIOON
KALDEKHT - TSEMENTMÖRT min 20 mm
RAUDBETON-ÖÖNEPLOKK 120 mm
- 2-kihiline KUMMIBITULIUMEN
TUULUTUSSOONTEGA VILLIPLAAT 30 mm
JÄK MINERAALVILLIPLAAT 200 mm
KALDEKHT, SOOJUS 50-250 mm
AURUTÖKE, SOOJUSPANEEL 200 mm
LAE VIMISTLUS
- 2-kihiline KUMMIBITULIUMEN
VEEDIKEL EHTIUSPLAAT 20 mm
HORE LAUDIS
TALLISVÕODER 85 mm
KUMMIBITULIUMEN
TUULETÖKE 13 mm
TERMOKARKASS 200 mm
VAHEL SOOJUS
BETON-ÖÖNEPLOKK 190 mm
SISEVIMISTLUS
- SISEVIMISTLUS
BETON-ÖÖNEPLOKK 90 mm
SISEVIMISTLUS
- PORANDAKATE 15 mm
ARMEERITUD BETON C25/30 100 mm
+VEEPORANDAKATTE TORU
EHTIUSKILP
TUULUTUSSOONTEGA VILLIPLAAT 30 mm
JÄK MINERAALVILLIPLAAT 200 mm
KALDEKHT, SOOJUS 50-250 mm
AURUTÖKE, SOOJUSPANEEL 200 mm
LAE VIMISTLUS
- ARMEERITUD BETON C25/30 100 mm
EHTIUSKILP
VAHTPOLÜSTÜREENPLAAT 100 mm
THEENDATUD LÜÜV 300 mm
KANDEV PINKASEKHT
- BETOONKIVI 60 mm
PAIGALDUSSEGU 30 mm
KILLUSTIKALUS 150 mm
LINALUS 200 mm
KANDEV PINKASEKHT
- VIMISTLUSKROHV
BETON-ÖÖNEPLOKK 140 mm
KUMMIBITULIUMEN
VEEDIKEL EHTIUSPLAAT 20 mm
BETON-ÖÖNEPLOKK 190 mm
SISEVIMISTLUS
- VIMISTLUSKROHV
VAHTPOLÜSTÜREENPLAAT 180 mm
BETON-ÖÖNEPLOKK 190 mm
- FASSAADIKROHV
SOOJUSVILLIPLAAT 200 mm
BETON-ÖÖNEPLOKK 190 mm
SISEVIMISTLUS