PLAAN
1:50

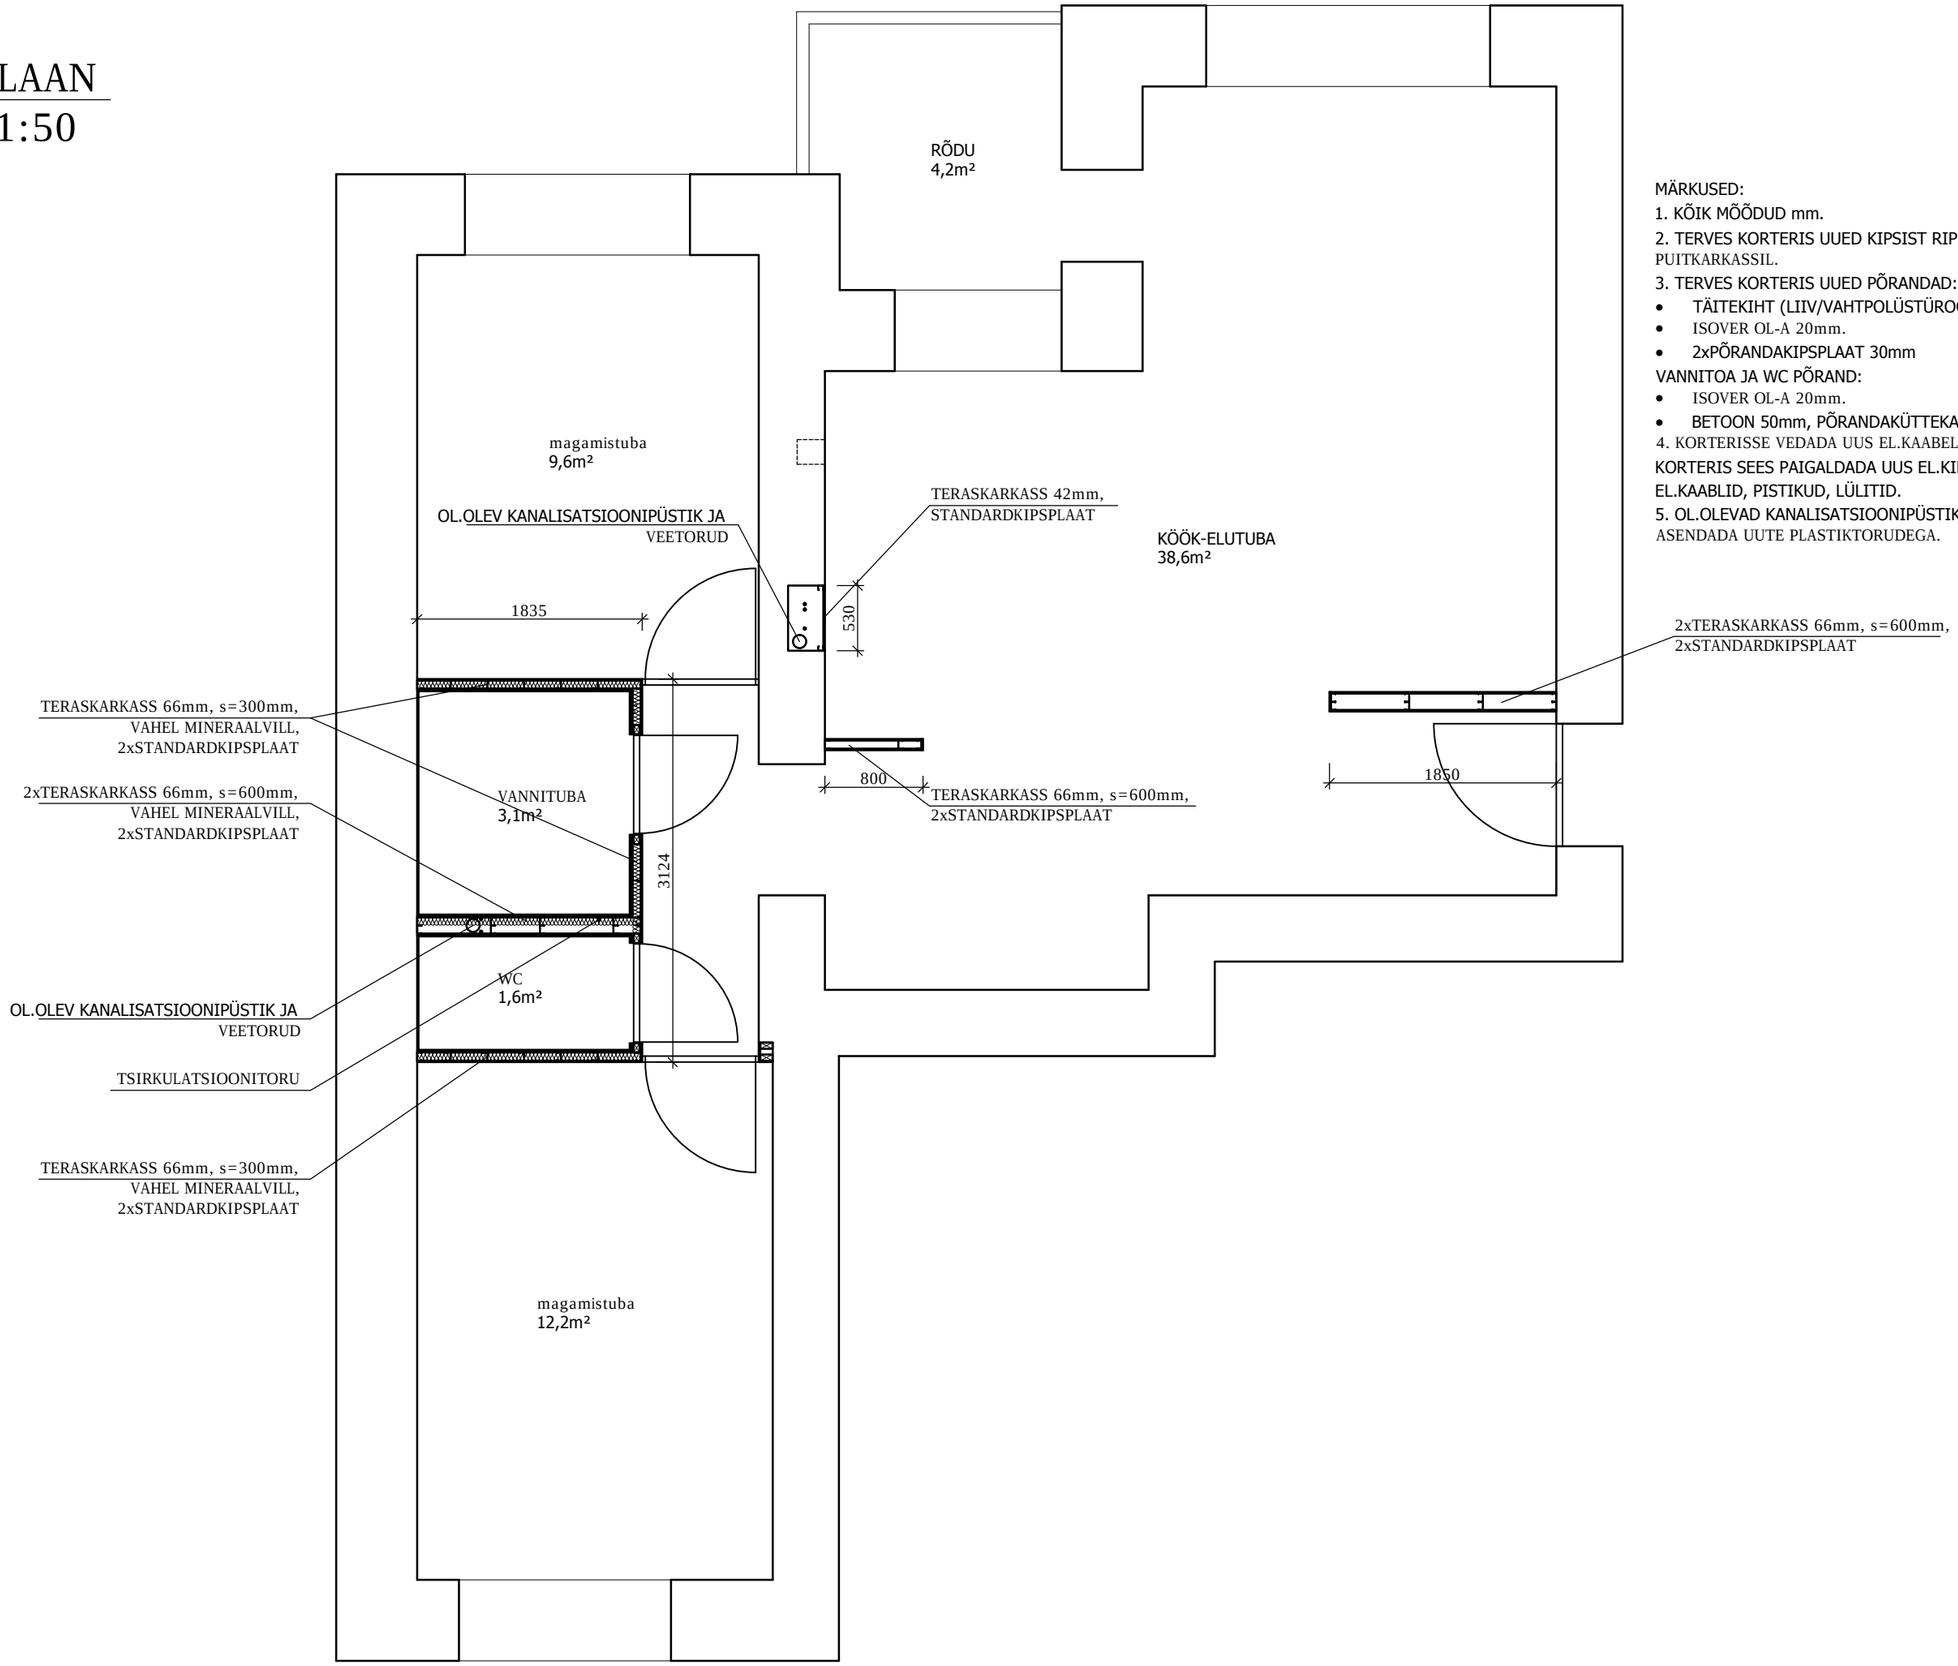

MÄRKUSED:

1. KÕIK MÕÕDUD mm.
2. TERVES KORTERIS UUED KIPSIST RIPPLAED TERAS- VÕI PUITKARKASSIL.
3. TERVES KORTERIS UUED PÕRANDAD:
   - TÄITEKIHT (LIIV/VAHTPOLÜSTÜROOL)
   - ISOVER OL-A 20mm.
   - 2xPÕRANDAKIPSPLAAT 30mm

VANNITOA JA WC PÕRAND:

- ISOVER OL-A 20mm.
- BETOON 50mm, PÕRANDAKÜTTEKAABLIGA.

4. KORTERISSE VEDADA UUS EL.KAABEL KORIDORI EL.KILBIST. KORTERIS SEES PAIGALDADA UUS EL.KILP JA KÕIK UUED EL.KAABLID, PISTIKUD, LÜLITID.
5. OL.OLEVAD KANALISATSIOONIPÜSTIKUD LAMMUTADA JA ASENDADA UUTE PLASTIKTORUDEGA.