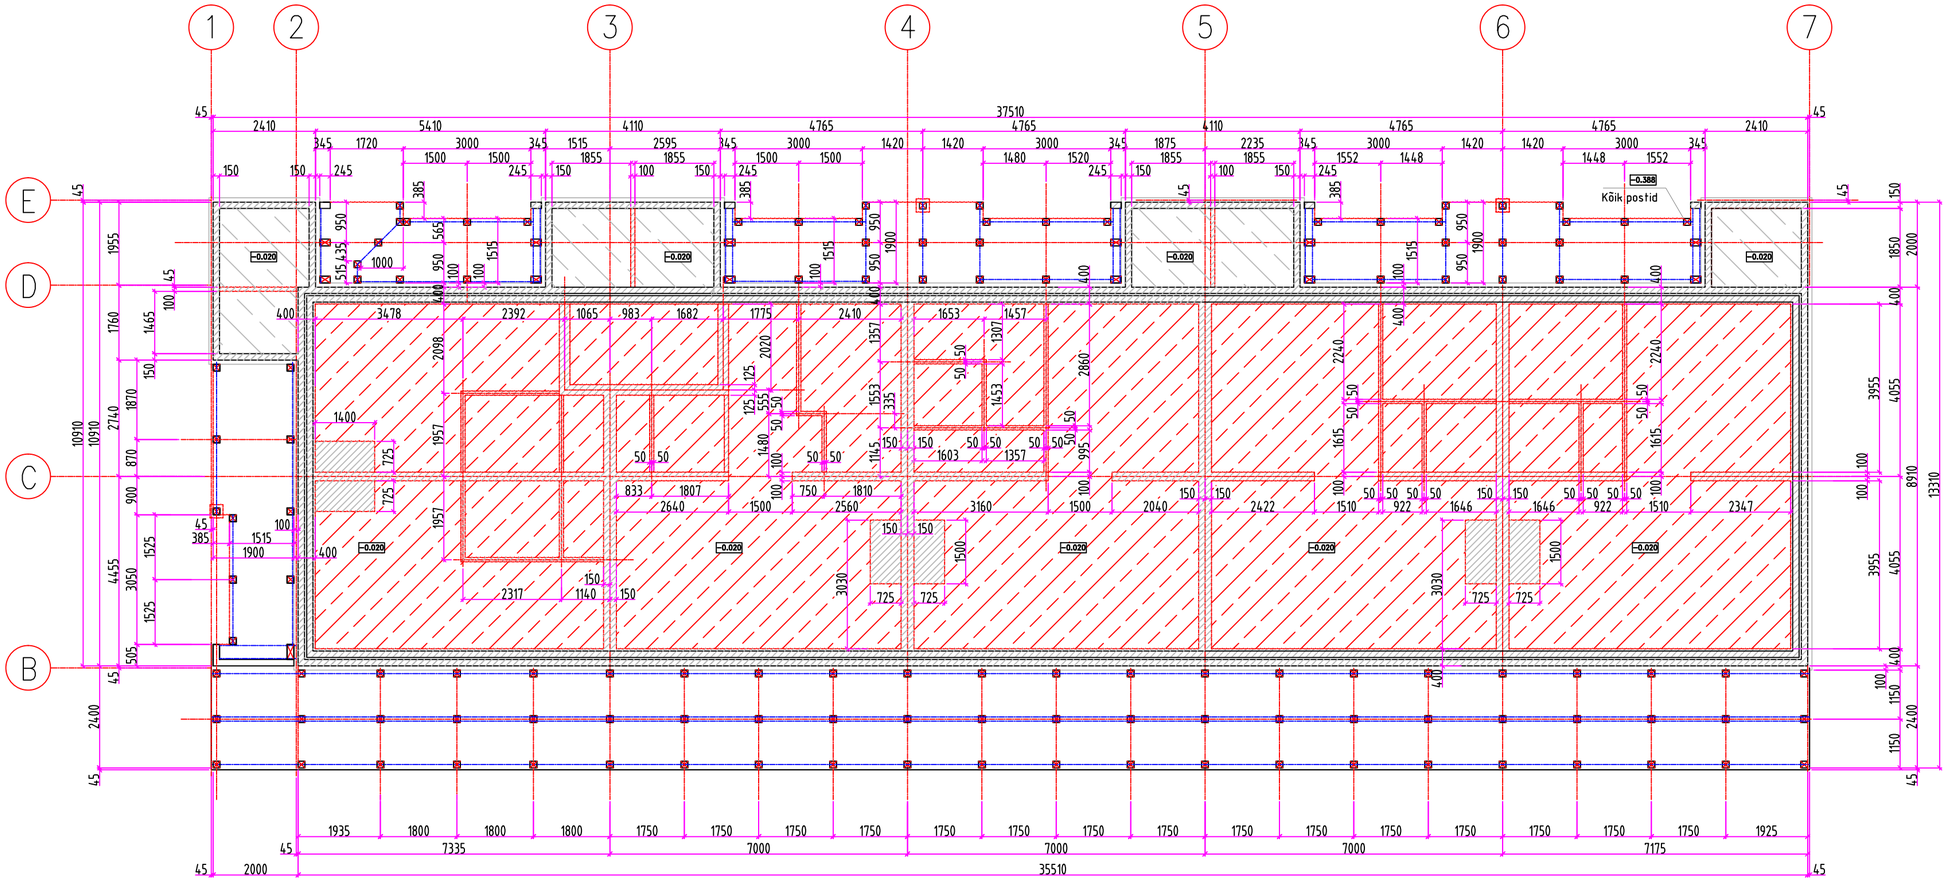

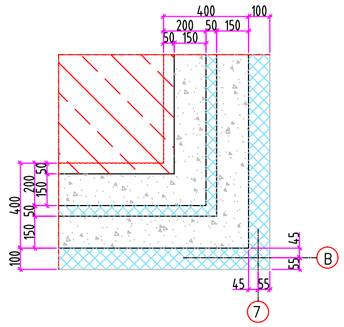

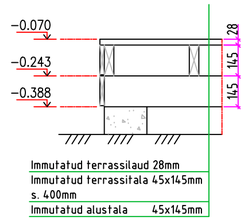

Märkused:

–Vundamendi taldmiku laius ja rajamis sügavus täpsustatakse vundamendi süvendi lahtikaevamisel.

TANDEM INSENERIBÜROO Tuglase 19–206, Tartu 51014 Tel. 7407100 MTR EK10695279–0001	OBJEKTI NIMETUS Elumaja "Nõlvaku ridamaja 1" TELLIJA Reval Finance OÜ		TÖÖ NR. V – 422/13
	OBJEKTI ASUKOHT KUUSALU VALD, KOLGA KÜLA, NÕLVAKU KINNISTU katastritunnus 352003:002:0199	JOONIS Vundamendi skeem	
		MÕÕTKAVA 1:150 / KUUPÄEV 27.05.2013	FAIL Nõlvaku ridamaja 1.dwg
KONTROLLIS V. AEDMAA		ERIALA A / STAADIUM Eelprojekt	JOONISE NR. A–9/14
PROJEKTEERIS J. PROST–KÄNGSEPP			
PROJEKTEERIS M. JÜRISALU			