


Sõlm 6

Profiilplekk
Põikroov 32x100 S400
Aluskatte kinnitusliist 25x50
Aluskate
Pikiroov 75x50 S600(sarika kohal)
Tuuletõke
Sarikas 200x75 S600/Soojustus
Roov 25x50 S300
Kipsplaat

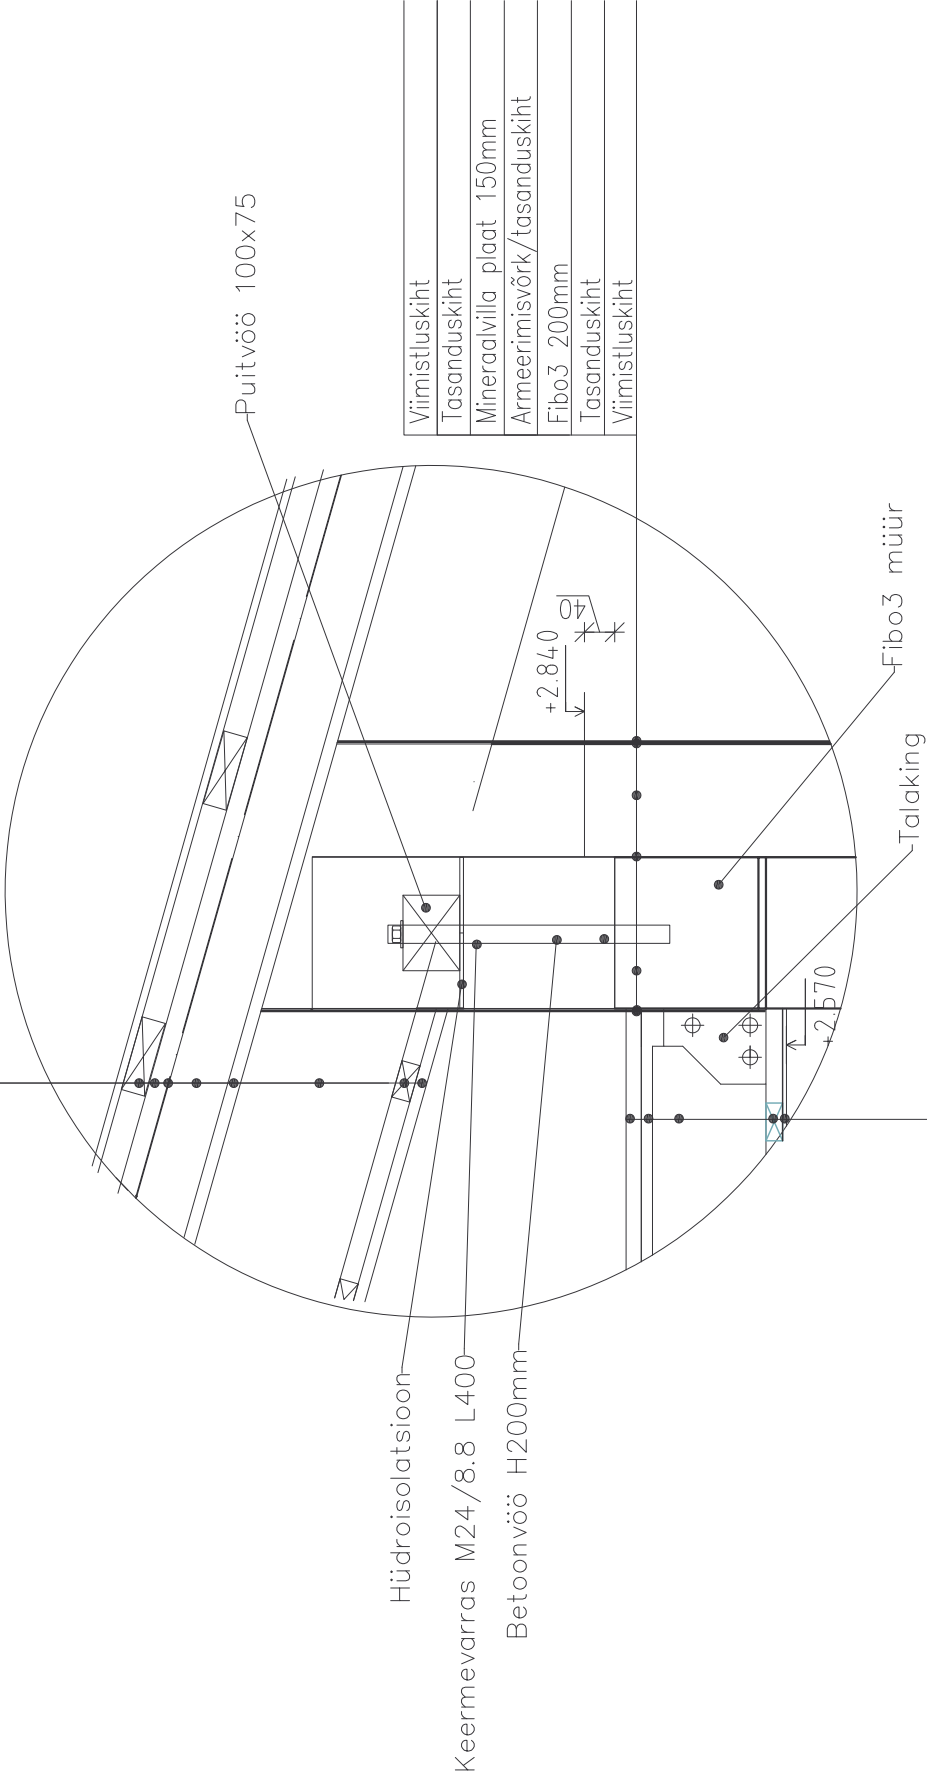

Viimistluskiht
Tasanduskiht
Mineraalvilla plaat 150mm
Armeerimisvõrk/tasanduskiht
Fibo3 200mm
Tasanduskiht
Viimistluskiht

Vineerplaat
Tuuletõke
Puittala 150x75 S600mm(vahel soojustus)
Roov 50x25 S300mm
Kipsplaat