


Sõlm 5

Profiilplekk
Põikroov 32x100 S400
Aluskatte kinnitusliist 25x50
Aluskate
Pikiroov 75x50 S600(sarika kohal)
Tuuletõke
Sarikas 200x75 S600/Soojustus
Roov 25x50 S300
Kipsplaat



Sõlm 7

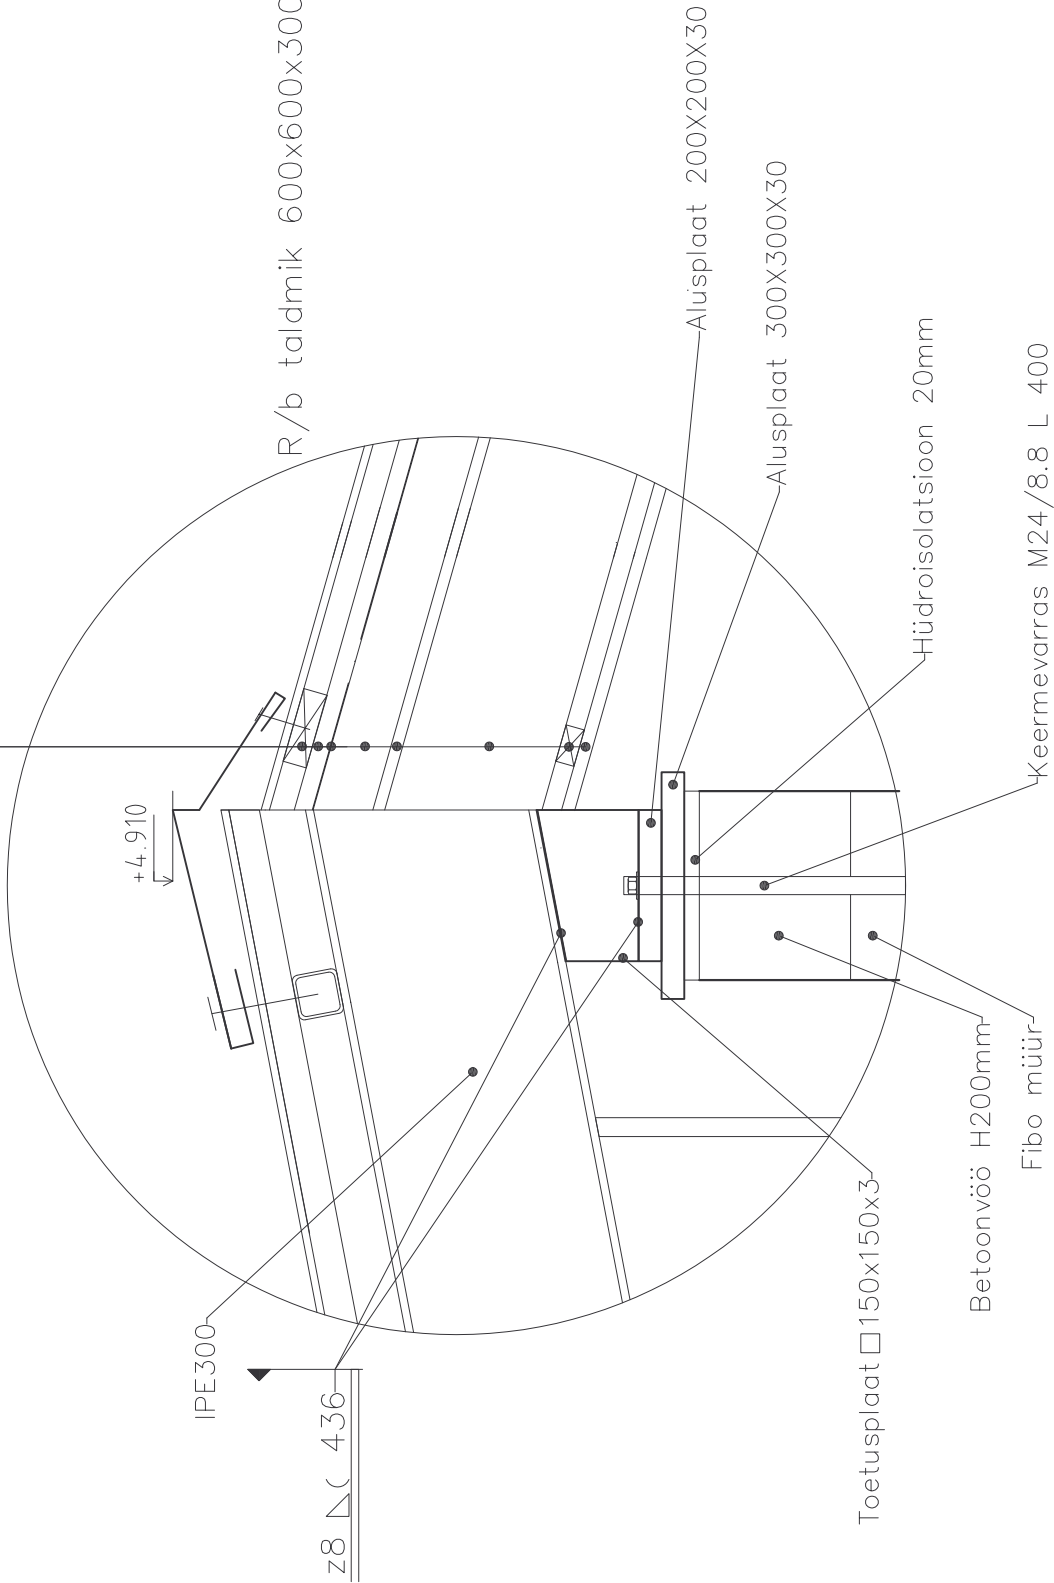