


Vineerplaat
Tuuletõke
Sarikas 200x50 S600, vahel soojustus
Roov 50x22 S300
Kipsplaat
Niiskustõke
Võimistluskiht

Profiilplekk
Põikroov 32x100 S400
Aluskatte kinnitusliist 25x50
Aluskate
Pikiroov 90x50 S600
Sarikas 200x75 S600

Vineerplaat
Tuuletõke
Sarikas 200x50 S600, vahel soojustus
Roov 50x22 S300
Kipsplaat

Fibo3 müür 200mm
Mineraalvill 150mm
Tuuletõke

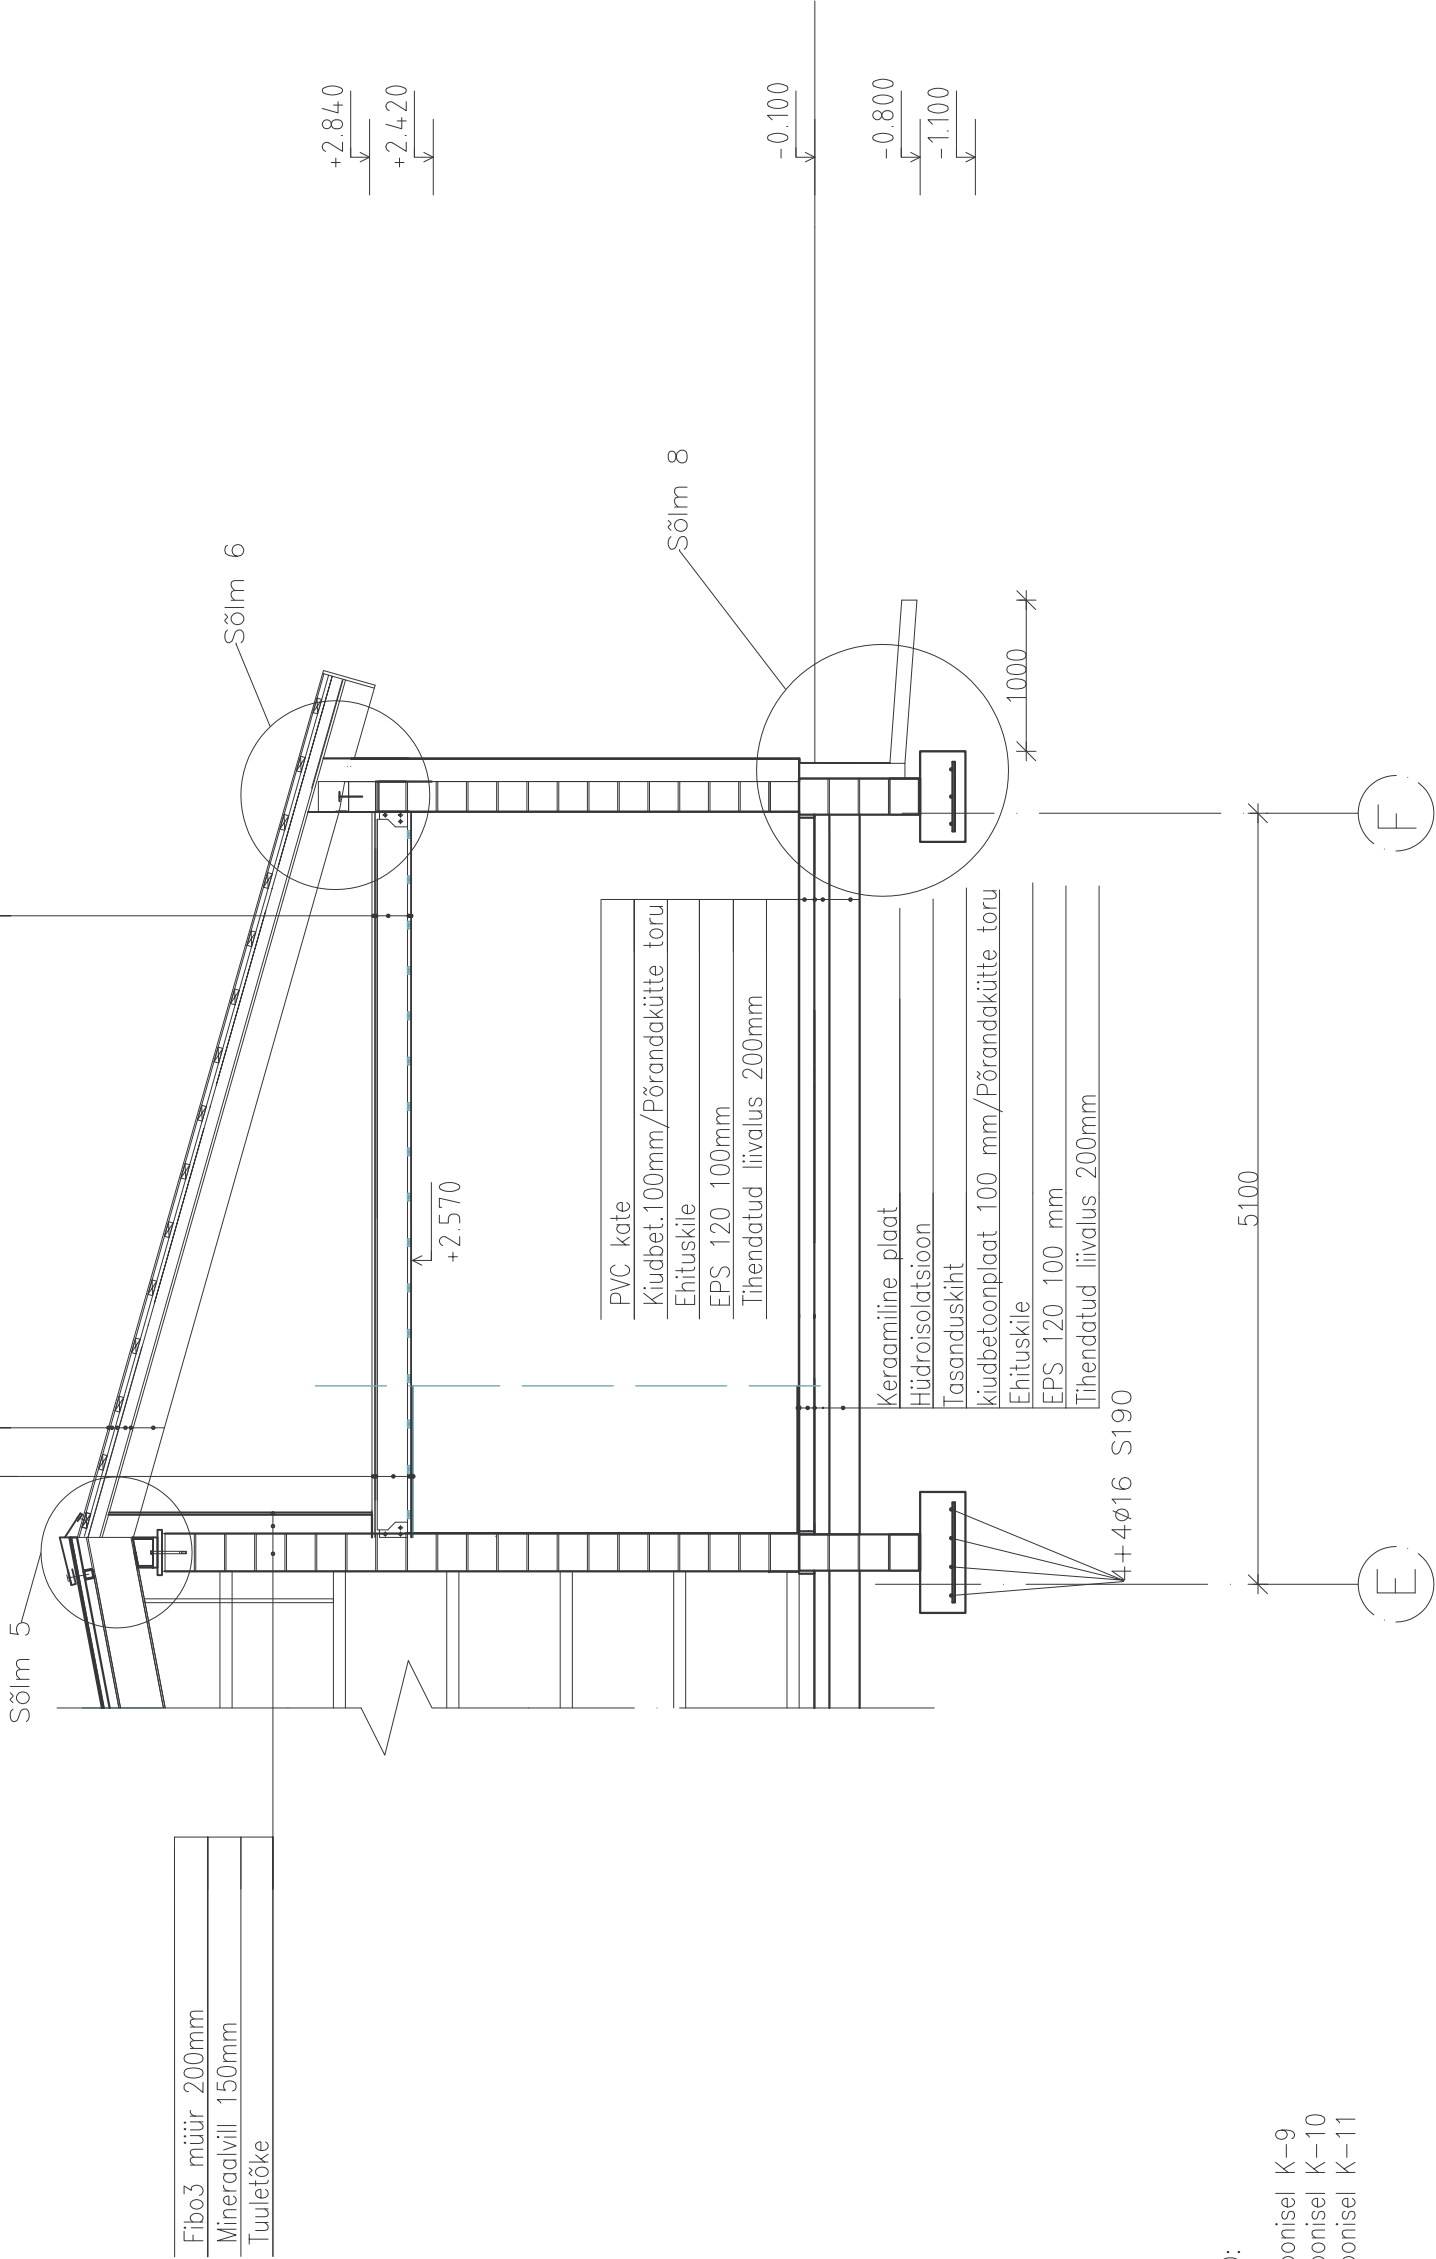

MÄRKUSED:

- Sõlm 5 joonisel K-9
- Sõlm 6 joonisel K-10
- Sõlm 8 joonisel K-11