


Sõlm 2

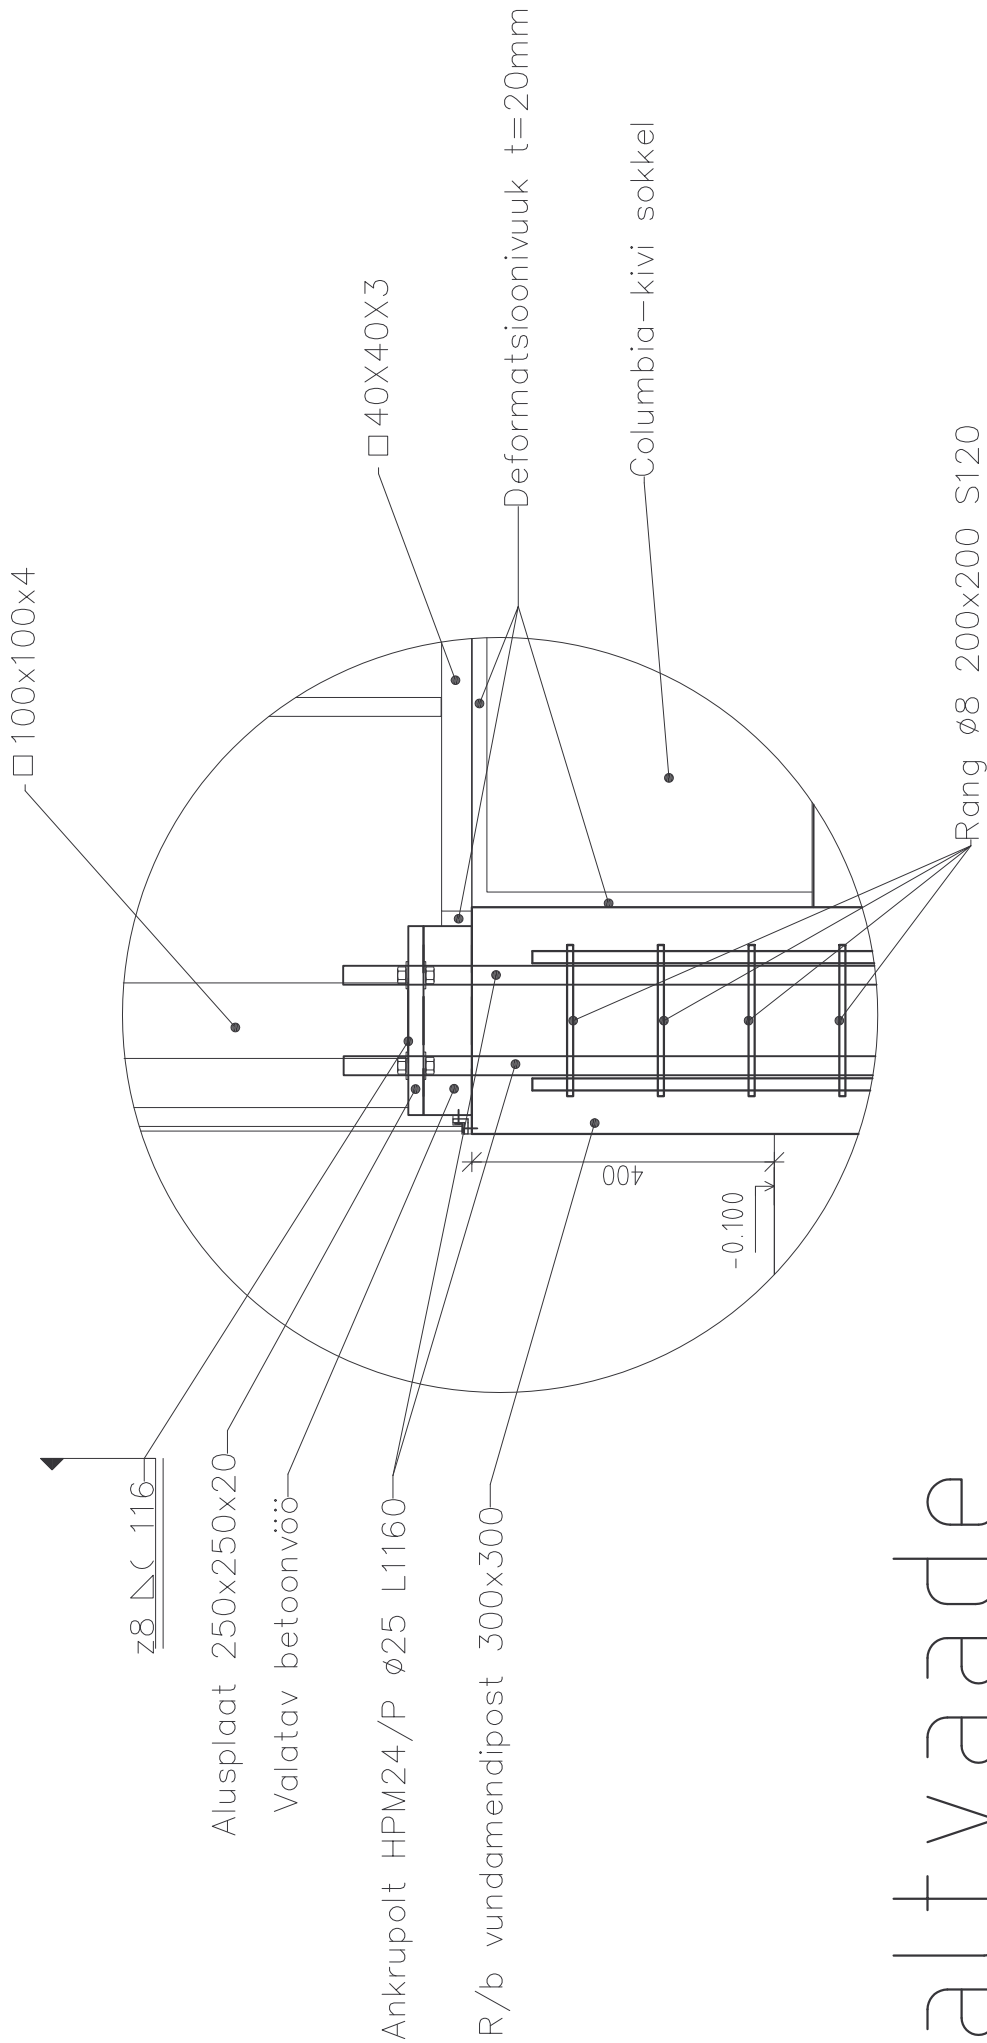

Sõlm 2- Pealtvaade

