
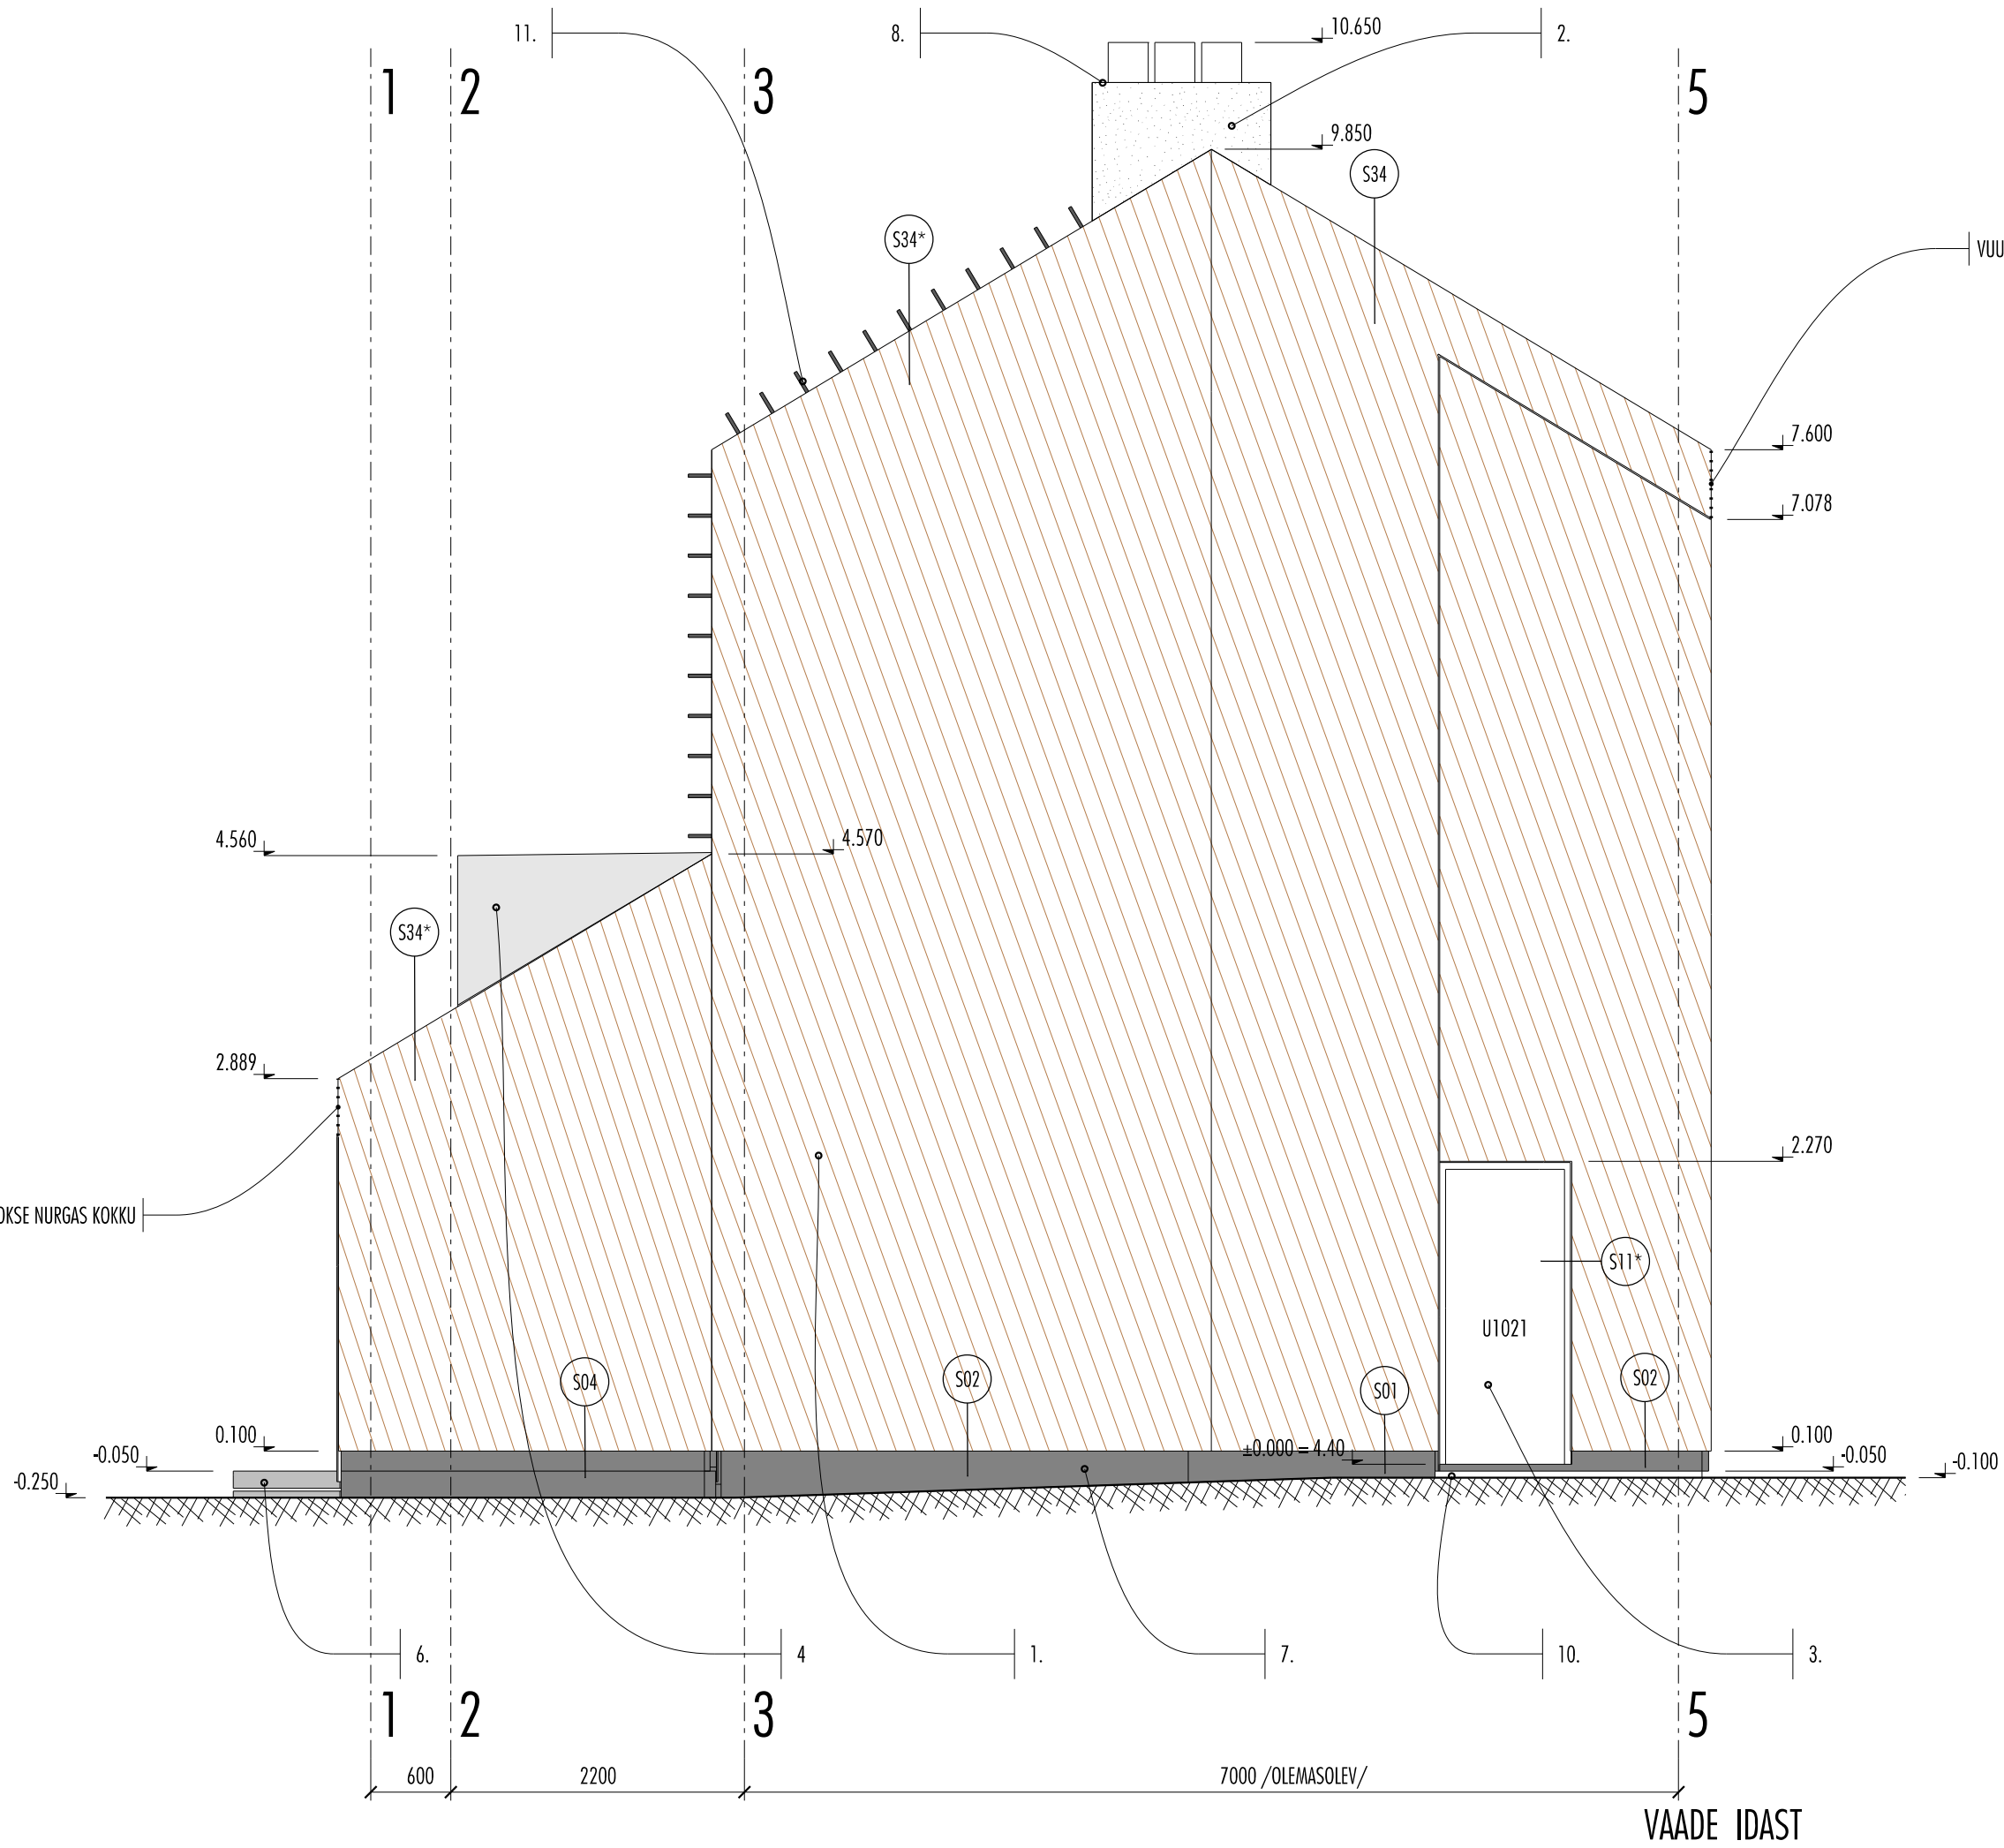


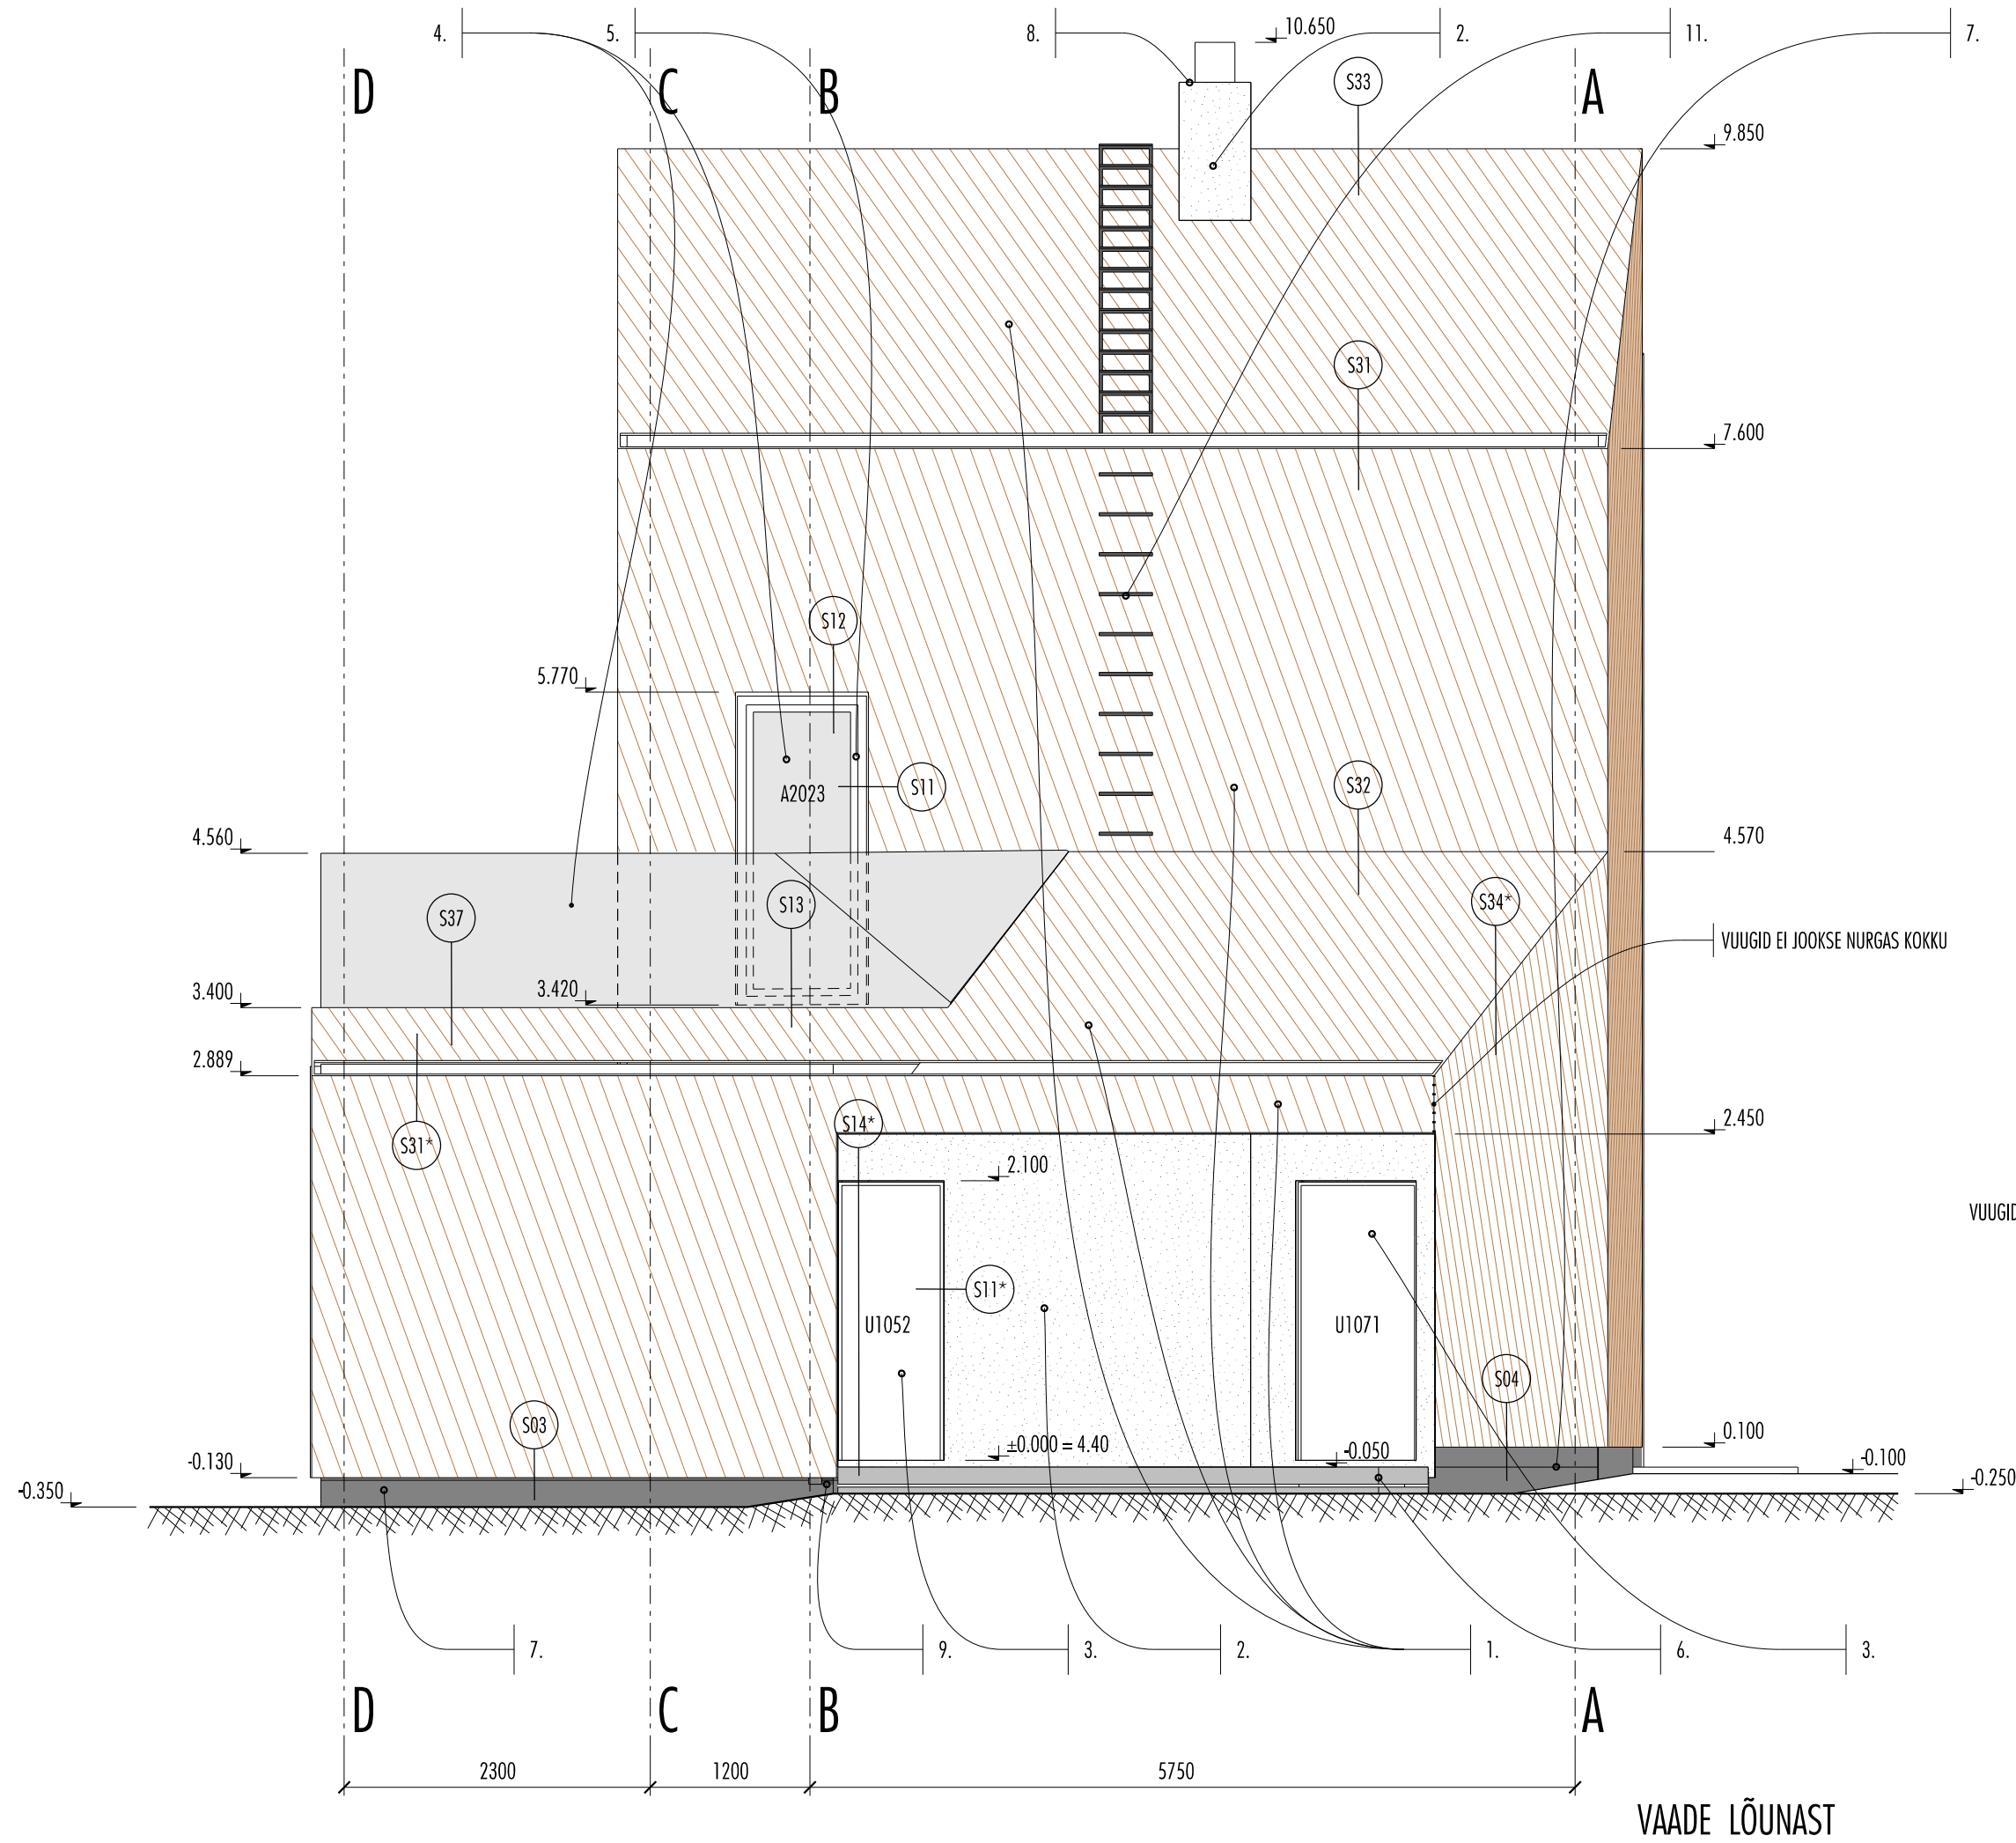

VÄLISVIIMISTLUSTABEL

- | | |
|-----|--|
| 1. | KATUS / SEINAD - LAUDIS - PEITSITUD NATURAALSE MÄNNITÖRVAGA (tumepruun) |
| 2. | SEINAD / KORSTEN - EHTUSPLAAT - TÄIENDAVA VIIMISTLUSETA CEMBRIT TRUE toon: ANTARCTIC 304 (hallikasvalge) |
| 3. | UKSED - VÄRV RAL9002 (hallikasvalge) |
| 4. | AVATÄJDETE KLAAS - KIRGAS |
| 5. | AKNARAAMID - VALGE PVC |
| 6. | PUITERRASSID - TERRASSILAUD - PEITS TEKNOS VISA toon: 1503 TUNTURISATU (hall) |
| 7. | SOKKEL - EHTUSPLAAT - TÄIENDAVA VIIMISTLUSETA CEMBRIT RAW (naturalne helehall) |
| 8. | AKENDE JA KORSTNA VEEPLEKID - MATTPURAL RR20 (valge) |
| 9. | VIHMAVEETORUD JT. KATUSE PLEKKDETAILID - MATTPURAL RR23 (tumehall) |
| 10. | TREPIPLAAT - TÄIENDAVA VIIMISTLUSETA HARJATUD PINNAGA BETOON |
| 11. | REDEL JT. METALLDETAILID - VÄRV RAL7021 (grafiihall) |
| 12. | METALLPOST - VÄRV RAL9002 (hallikasvalge) |

MÄRKUSED

1. LAUDISE PAIGALDUS NII, ET NURKADES JOOKSEVAD VUUGID KOKKU. PAIGALDUST ALUSTATAKSE PEASISSEKÄIGU TAGASIATUVAST SEINAPINNAST, SEALT EDASI PAREMALE ÜMBER HOONE PERIMEETRI. 1.KORRUSE MAHUS LIIGUTAKSE NII KUNI NURGANI 1_A3; 2.KORRUSE MAHUS LIIGUTAKSE NII KUNI NURGANI 3_A, KUST LIIGUTAKSE VUUKSE JÄRGIDES PAREMALE KUNI NURGANI 5_A (PEASISSEKÄIGU KOHAL OLEVAL „VARIKATUSEL“) JA VASAKULE KUNI NURGANI 1_A3.

MUUDATUSE KIRJELDUS

.