




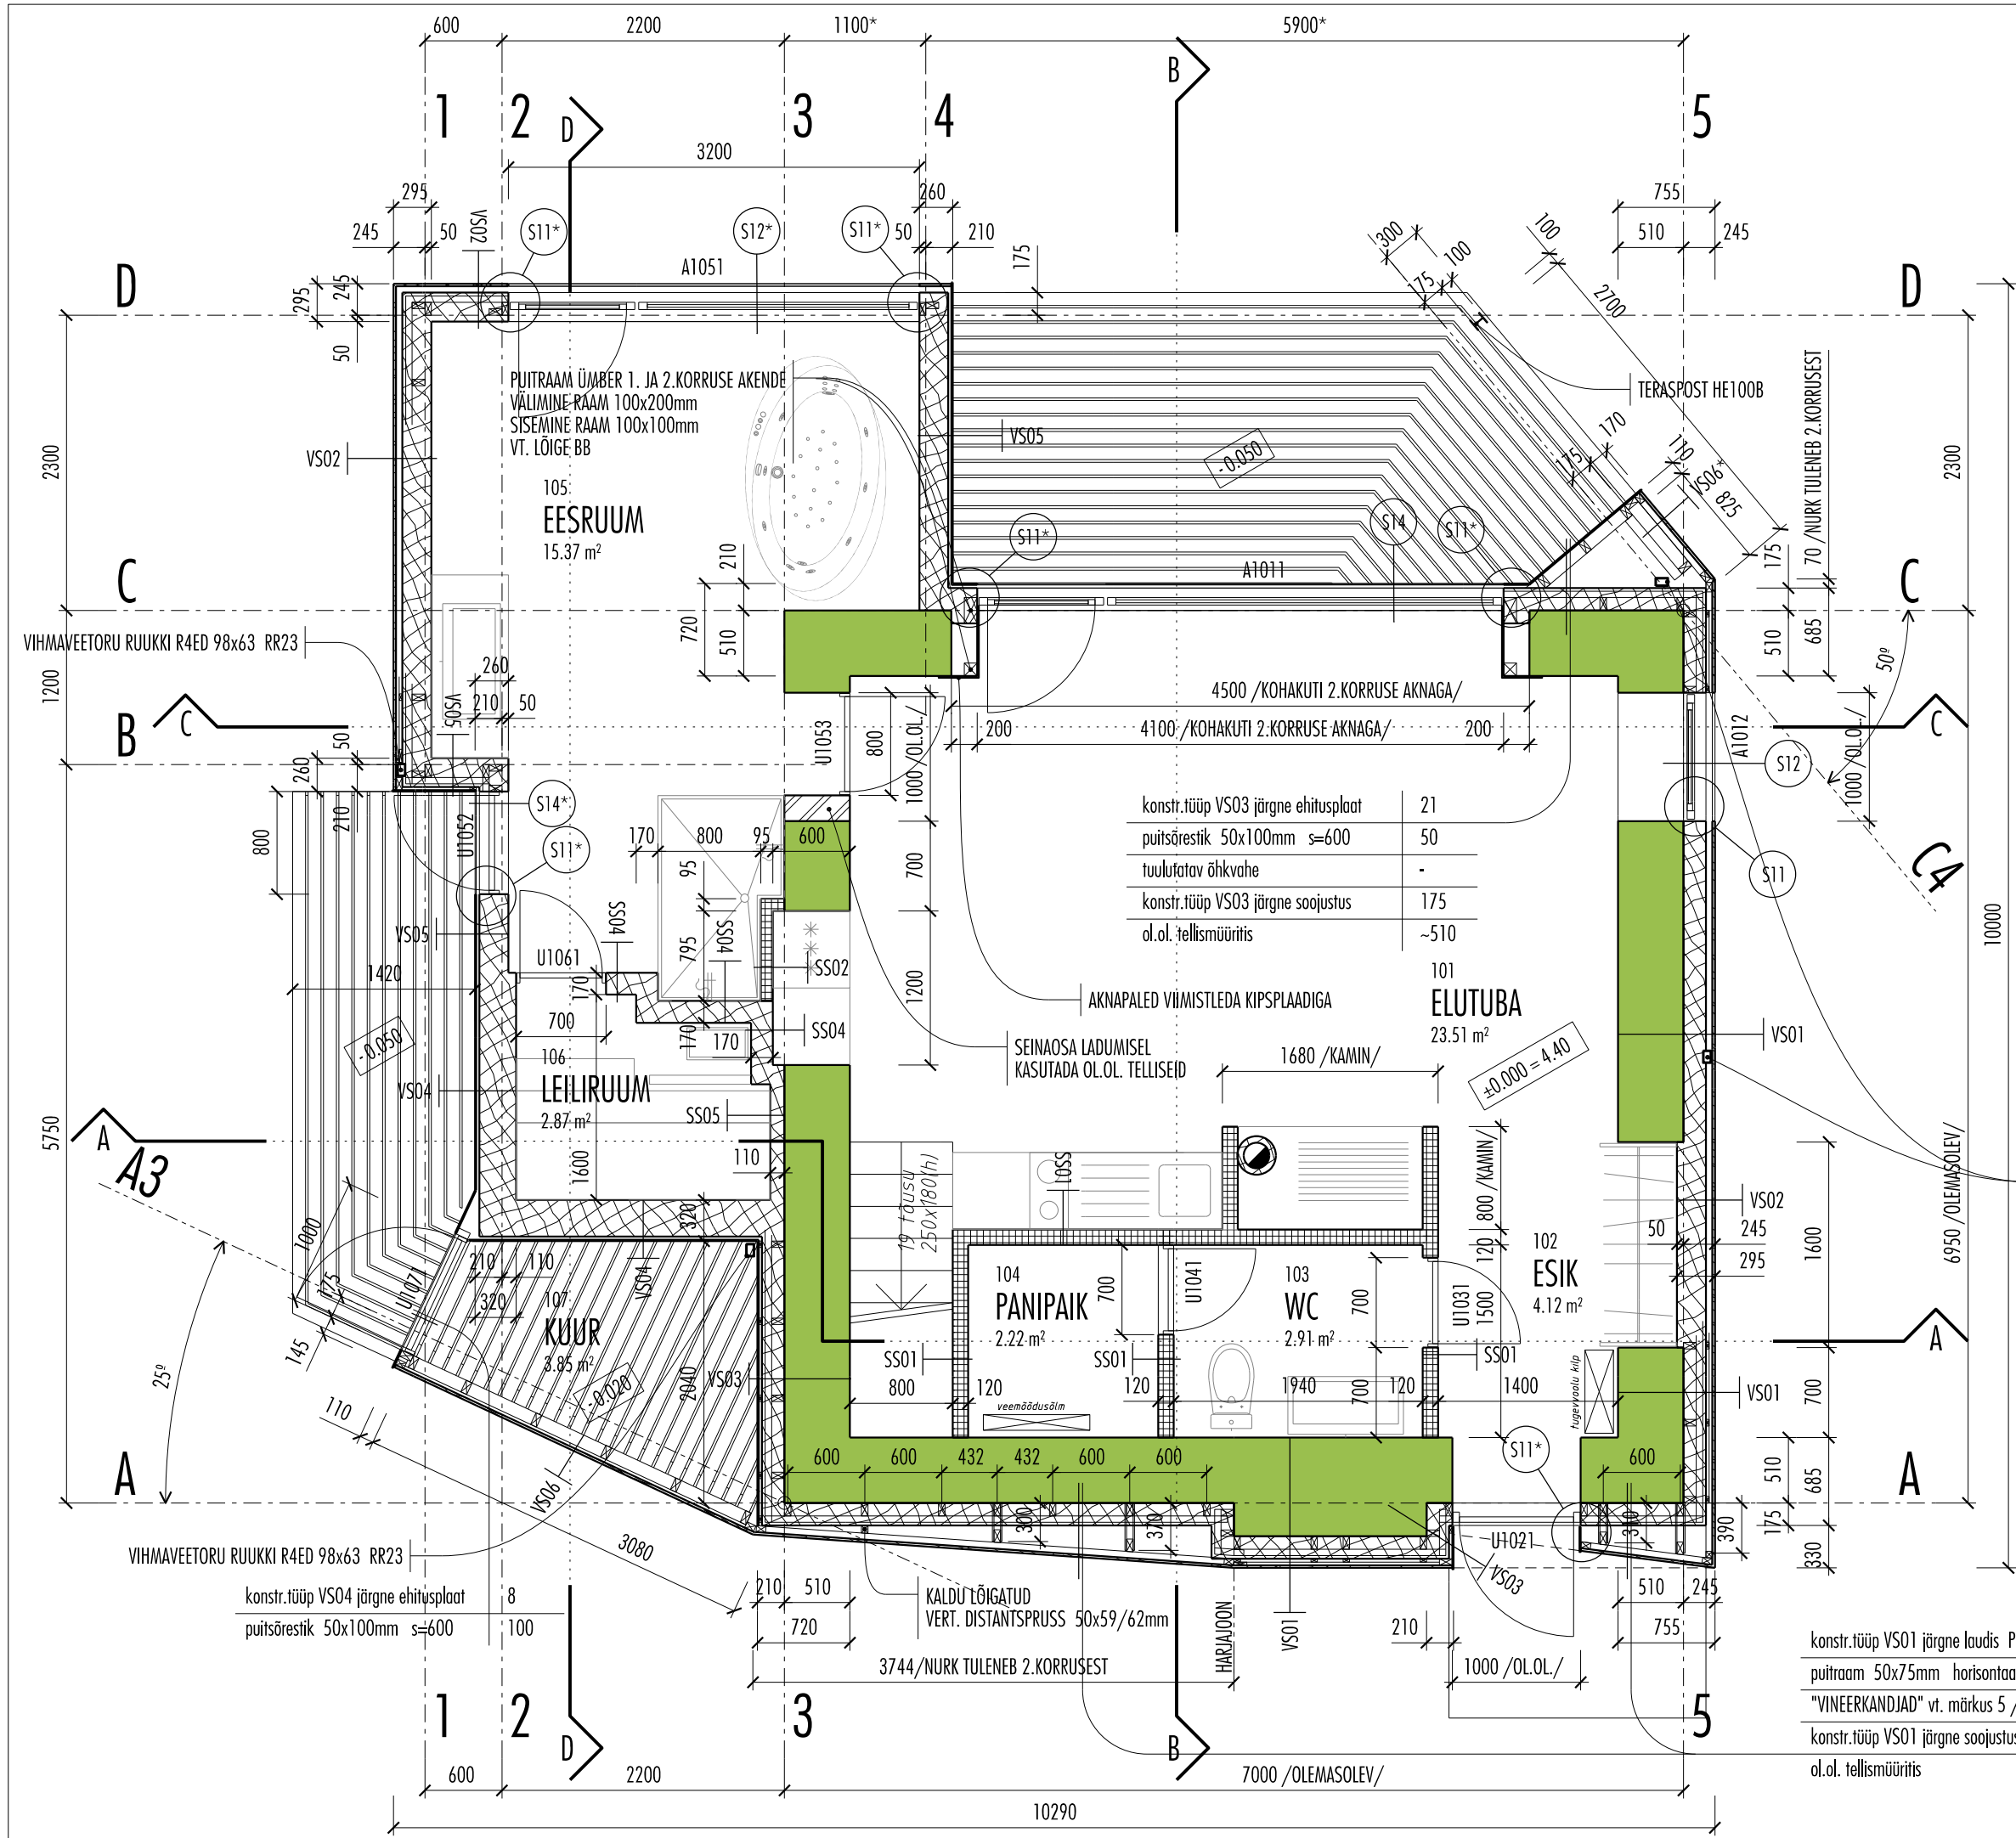

LAUDIS/LAUDIS ÜHENDUS NURKADES M 1:10

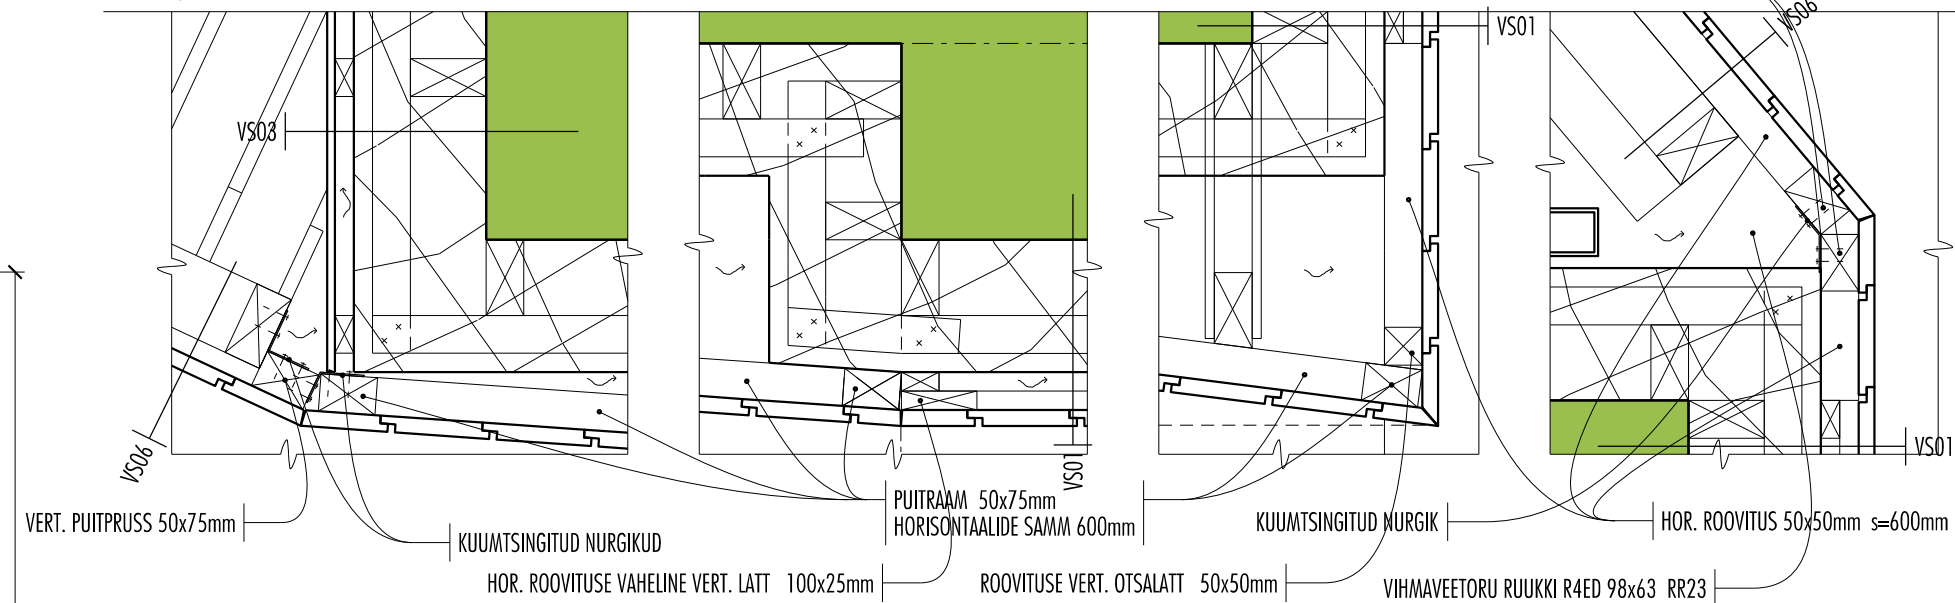

LAUDIS/EHITUSPLAAT ÜHENDUS NURKADES M1:10

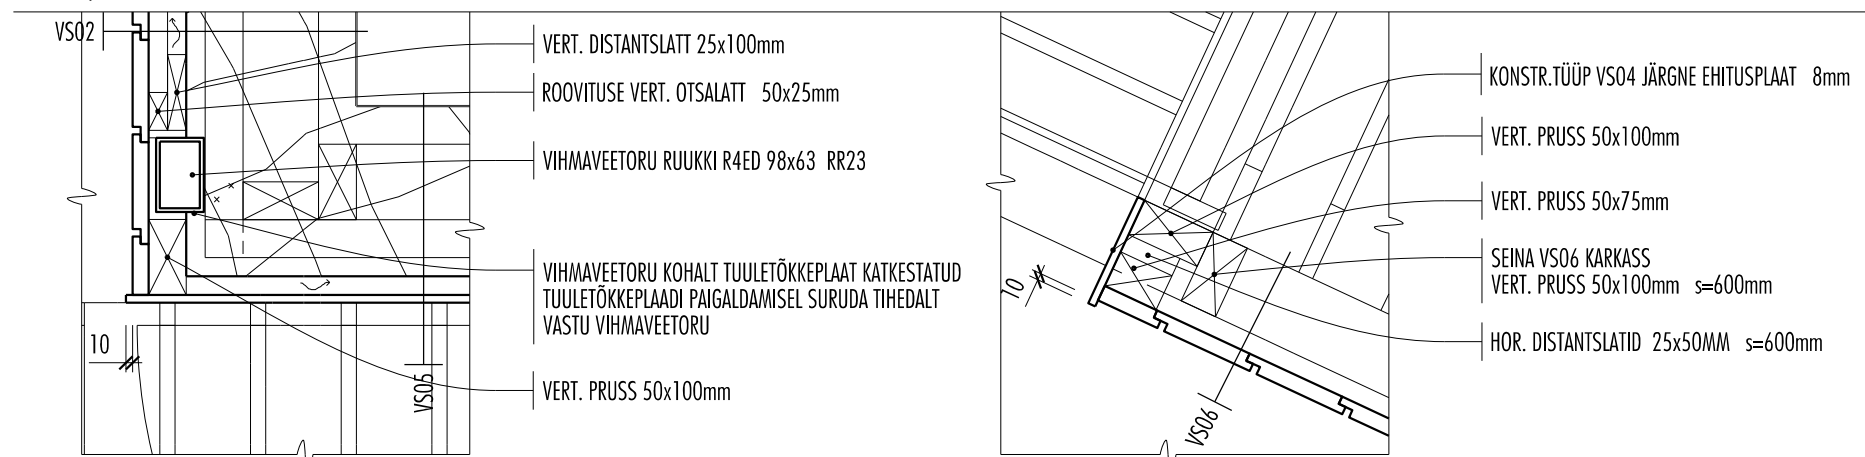

MÄRKUSED

1. TELG 4 ON SEOTUD MEREPOOLSETE AKNAVADE LÖUNAPOOLSE KÜLJEGA 200mm. * TÄHISTATUD TELJEMÕÕDUD MUUTUVAD VASTAVALT TEGELIKULE OLUKORRALE.
2. OL.O.L. MÕÕDUD ANTUD ÜMMARDATULT.
3. KÕIK KANDVAD METALLDETAILID /POST, SILLUSED/ VÄRVIDA TULEKAITSEVÄRVI NULLFIRE S706 VÕI ANALOOG; TULEPÜSIVUSKLASS R30
4. KALDU LÕIGATUD DETAILIDE PUHUL KONTROLLIDA KALDE ÕIGSUST OBJEKTIL
5. VINEERKANDJAD MOODUSTATAKSE OL.O.L. TELLISSEINA KÜLGE KINNITATUD PRUSSIST 50x100mm JA KALDU LÕIGATUD PRUSSIST 50x100/97mm VÕI 50x100/94mm, MIS ÜHENDATAKSE MALELAUA KUJULISELT VINEERIDEGA (h=550mm; vertikaalne samm 1200mm; laius vastavalt mõõtudele joonisel).

TEHNILISED NÄITAJAD

SULETUD BRUTOPIND	80,6 m²
SULETUD NETOPIND	53,7 m²

MOODUSTUSE KIRJELDUS

-

konstr.tüüp VS01 järgne laudis PUUMARKET UYS 21x145	21
putraam 50x75mm horisontaalide samm 600mm	50
"VINEERKANDJAD" vt. märkus 5 //tuulutatav õhkvahe	-
konstr.tüüp VS01 järgne soojustus	175
ol.ol. tellismüüritis	~510