


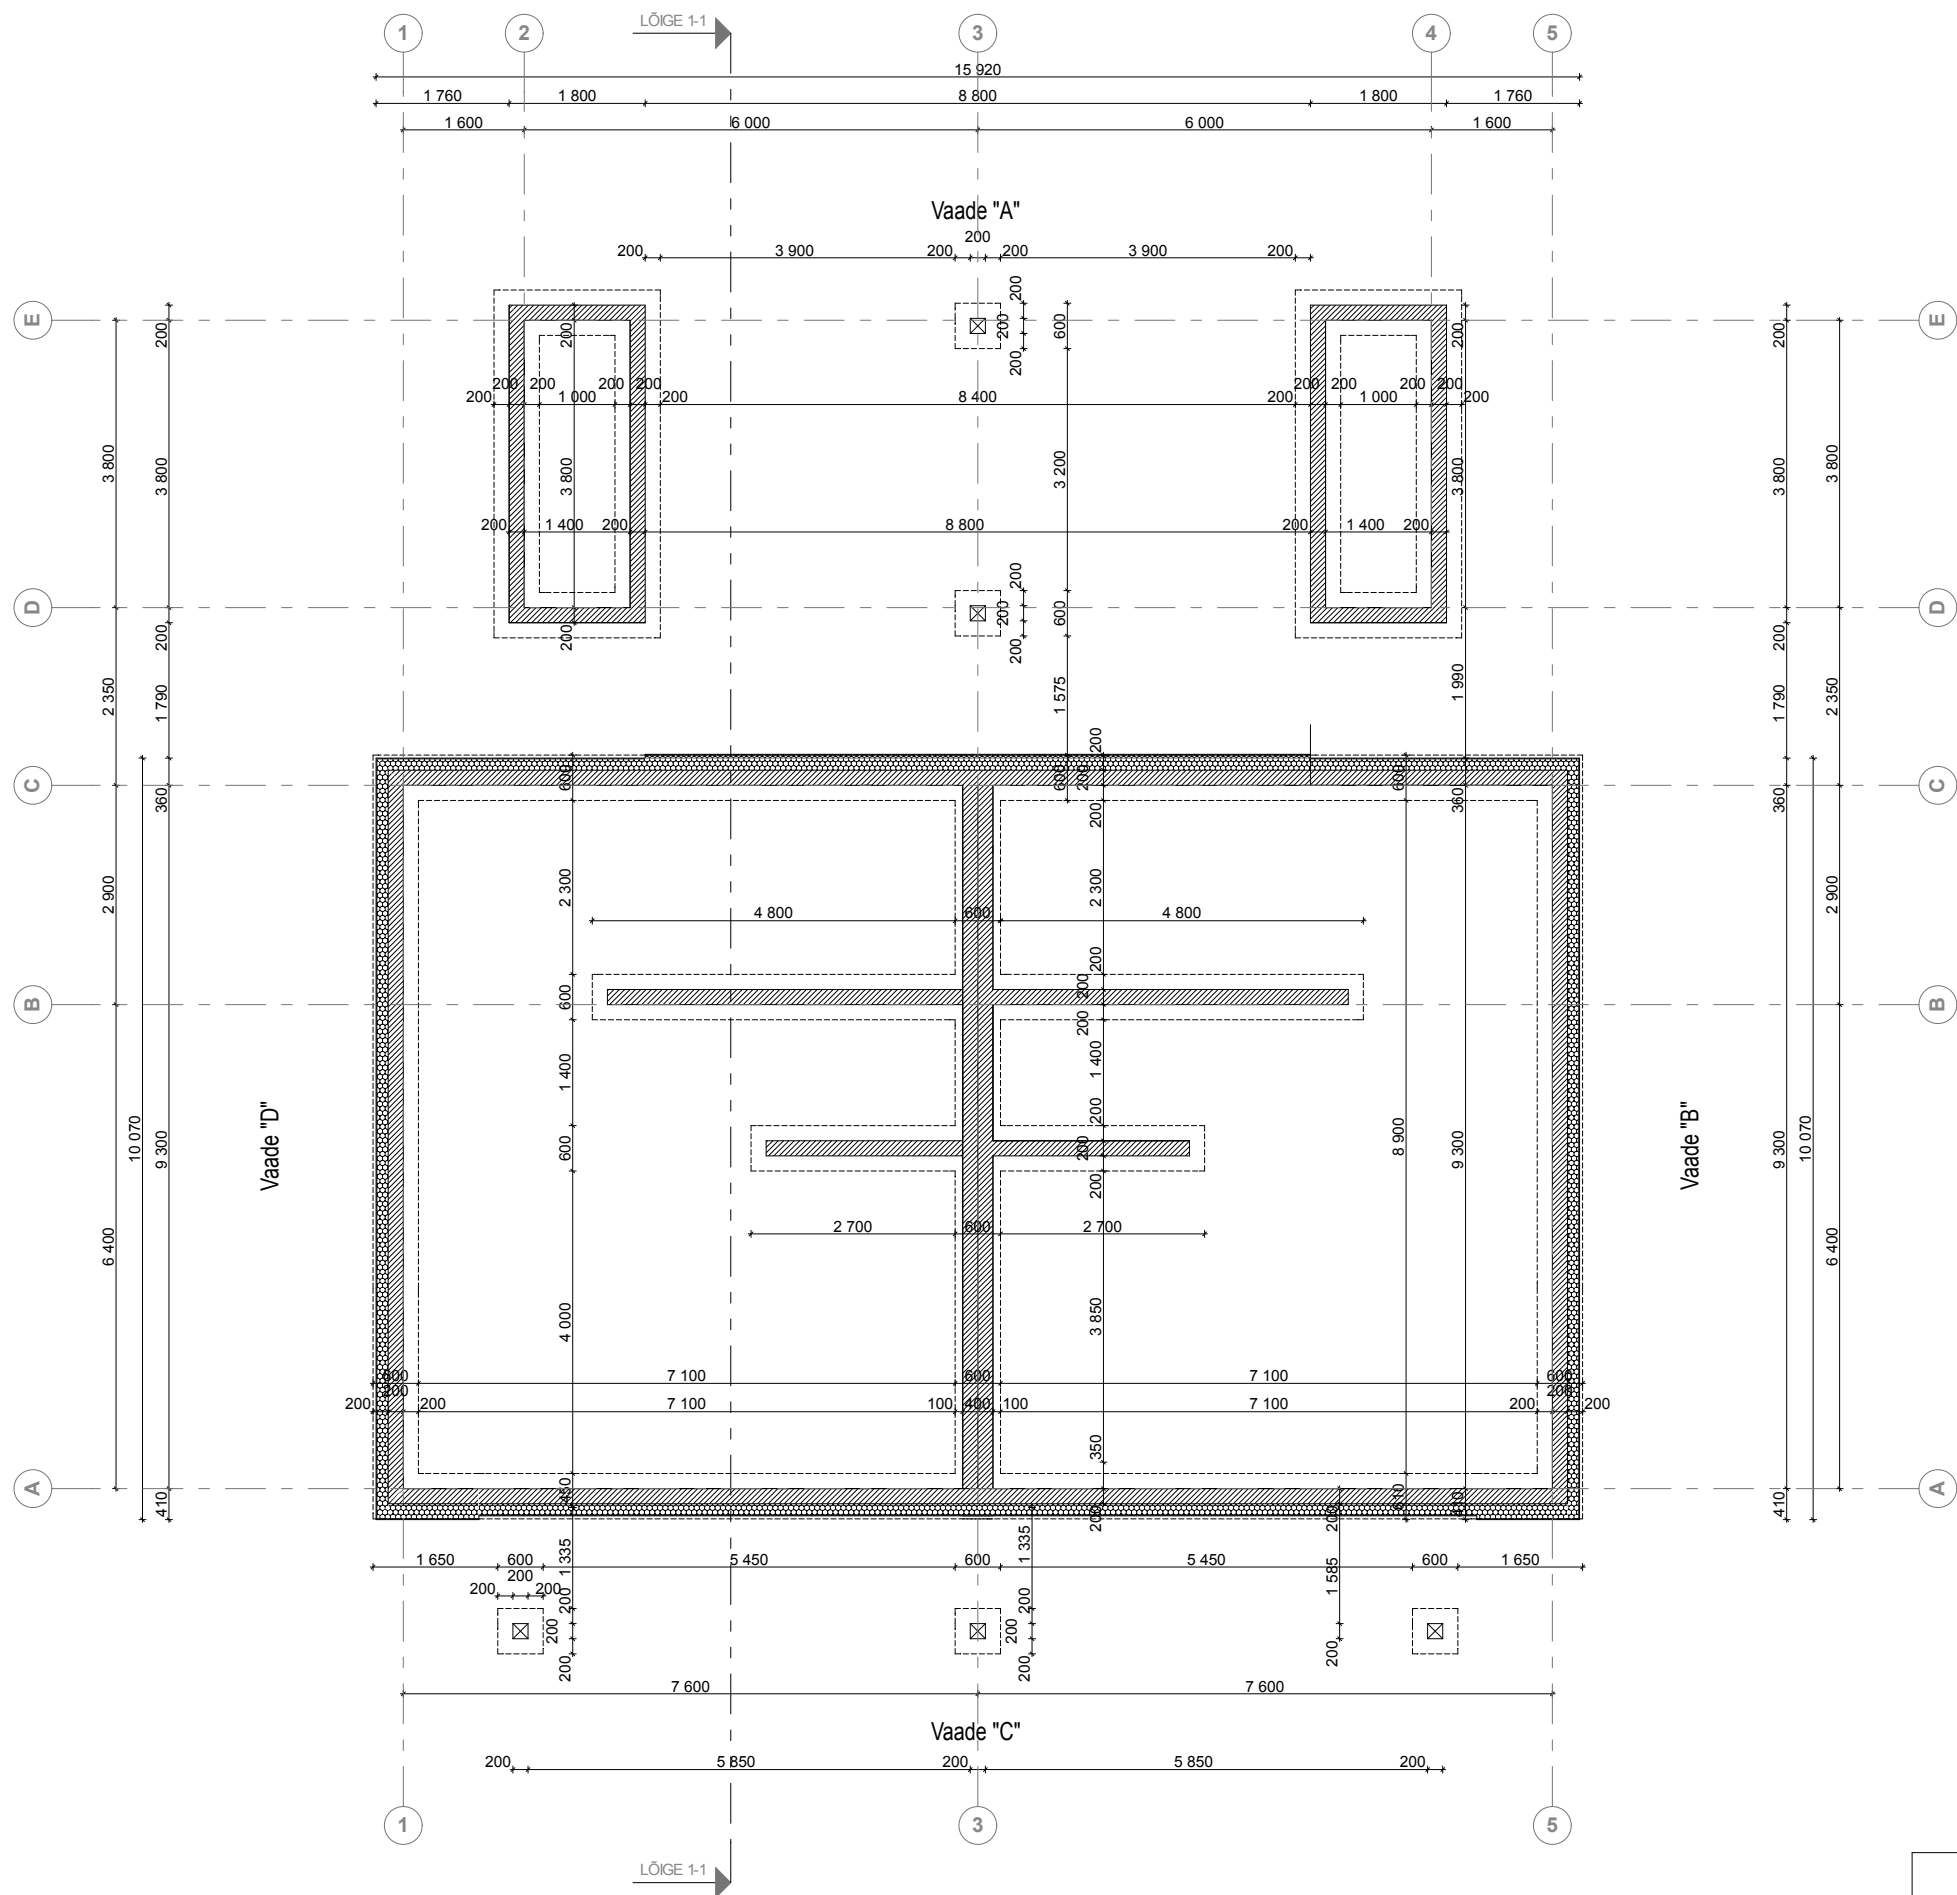

insproprojektbüroo Inspro OÜ Tel. 372 600 9768 C.R.Jakobsoni 14 Tallinn, 10121 EESTI Reg. nr. EP10523199-0001 28.03.2003 JUHATAJA Vello Penjam TALLINN 20-03-2013		Kahe korteriga elamu ehitusprojekt			
		Lauka tee 3, Pärnamäe küla, Viimsi vald			
		OÜ Ruum Invest			
		Elamu arhitektuuriosa eelprojekt			
		STAADIUM	JOONISE NIMETUS		
		EP	Vundamendi plaan		
		SKAALA	TÖÖ NUMBER	JOONISE NUMBER	MUUDATUS
		1:100	IN 0304-2013	ARH 1	