


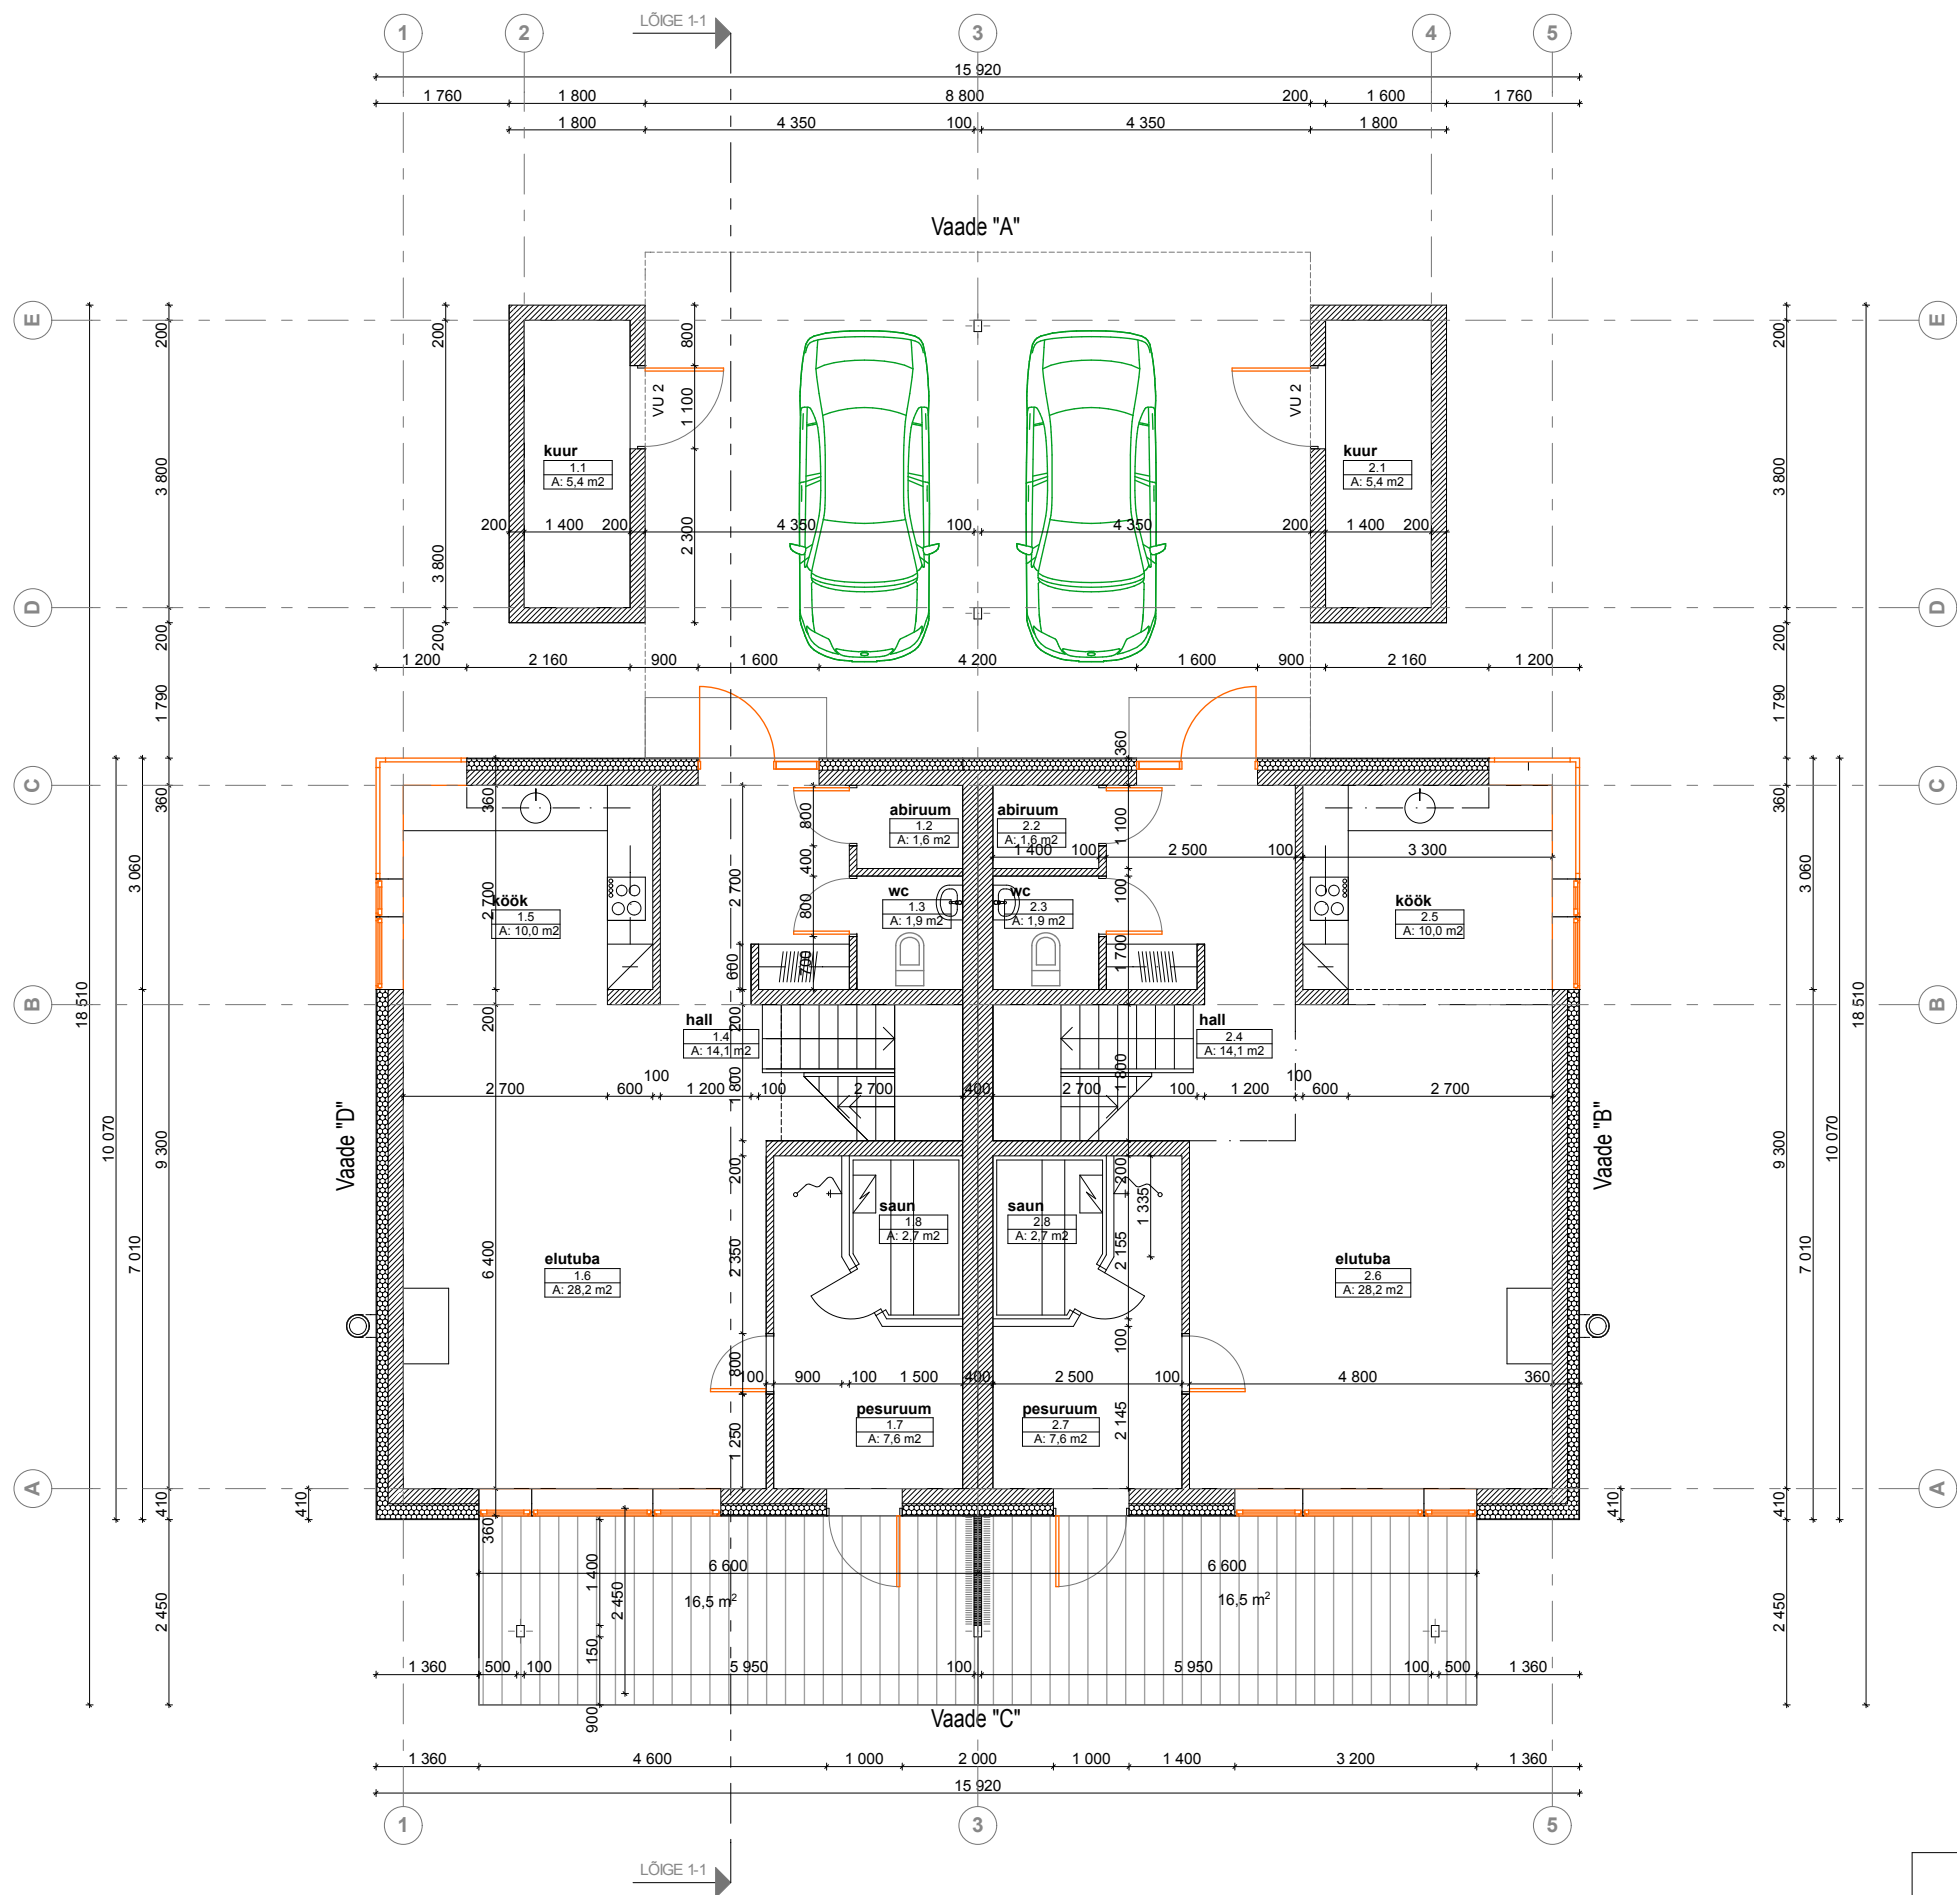

2 KORTERIGA ELAMU EKSPLIKATSIOON

KORTER 1		
OSA HOONEST: 1331 / 2662		
ruumi number	ruumi nimetus	pind m²
1.1.	kuur	5,4
1.2.	abiruum	1,6
1.3.	wc	1,9
1.4.	hall	14,1
1.5.	kõök	10,0
1.6.	elutuba	28,2
1.7.	pesuruum	7,6
1.8.	saun	2,7
KORTER 1 ESIMESEL KORRUSEL:		71,5
1.9.	vannituba	10,8
1.10.	magamistuba	12,2
1.11.	hall	5,0
1.12.	magamistuba	17,6
1.13.	magamistuba	16,0
KORTER 1 TEISEL KORRUSEL :		61,6
KORTER 1 KOKKU :		133,1
KORTER 2		
OSA HOONEST: 1331 / 2662		
ruumi number	ruumi nimetus	pind m²
2.1.	kuur	5,4
2.2.	abiruum	1,6
2.3.	wc	1,9
2.4.	hall	14,1
2.5.	kõök	10,0
2.6.	elutuba	28,2
2.7.	pesuruum	7,6
2.8.	saun	2,7
KORTER 2 ESIMESEL KORRUSEL:		71,5
2.9.	vannituba	10,8
2.10.	magamistuba	12,2
2.11.	hall	5,0
2.12.	magamistuba	17,6
2.13.	magamistuba	16,0
KORTER 2 TEISEL KORRUSEL :		61,6
KORTER 2 KOKKU :		133,1

insproprojektbüroo

Inspro OÜ Tel. 372 600 9768
C.R.Jakobsoni 14 Tallinn, 10121 EESTI
Reg. nr. EP10523199-0001 28.03.2003

JUHATAJA
Vello Penjam
TALLINN
20-03-2013

ARHITEKT
Märt Penjam

MUUT.	ARV	MUUDATUSE KIRJELDUS	PROJ.	KUUPÄEV
Kahe korteriga elamu ehitusprojekt				
Lauka tee 3, Pärnamäe küla, Viimsi vald				
OÜ Ruum Invest				
Elamu arhitektuuri osa eelprojekt				
STAADIUM	JOONISE NIMETUS			
EP	Esimese korruse plaan			
SKAALA	TÖÖ NUMBER	JOONISE NUMBER	MUUDATUS	
1:100	IN 0304-2013	ARH 2		