


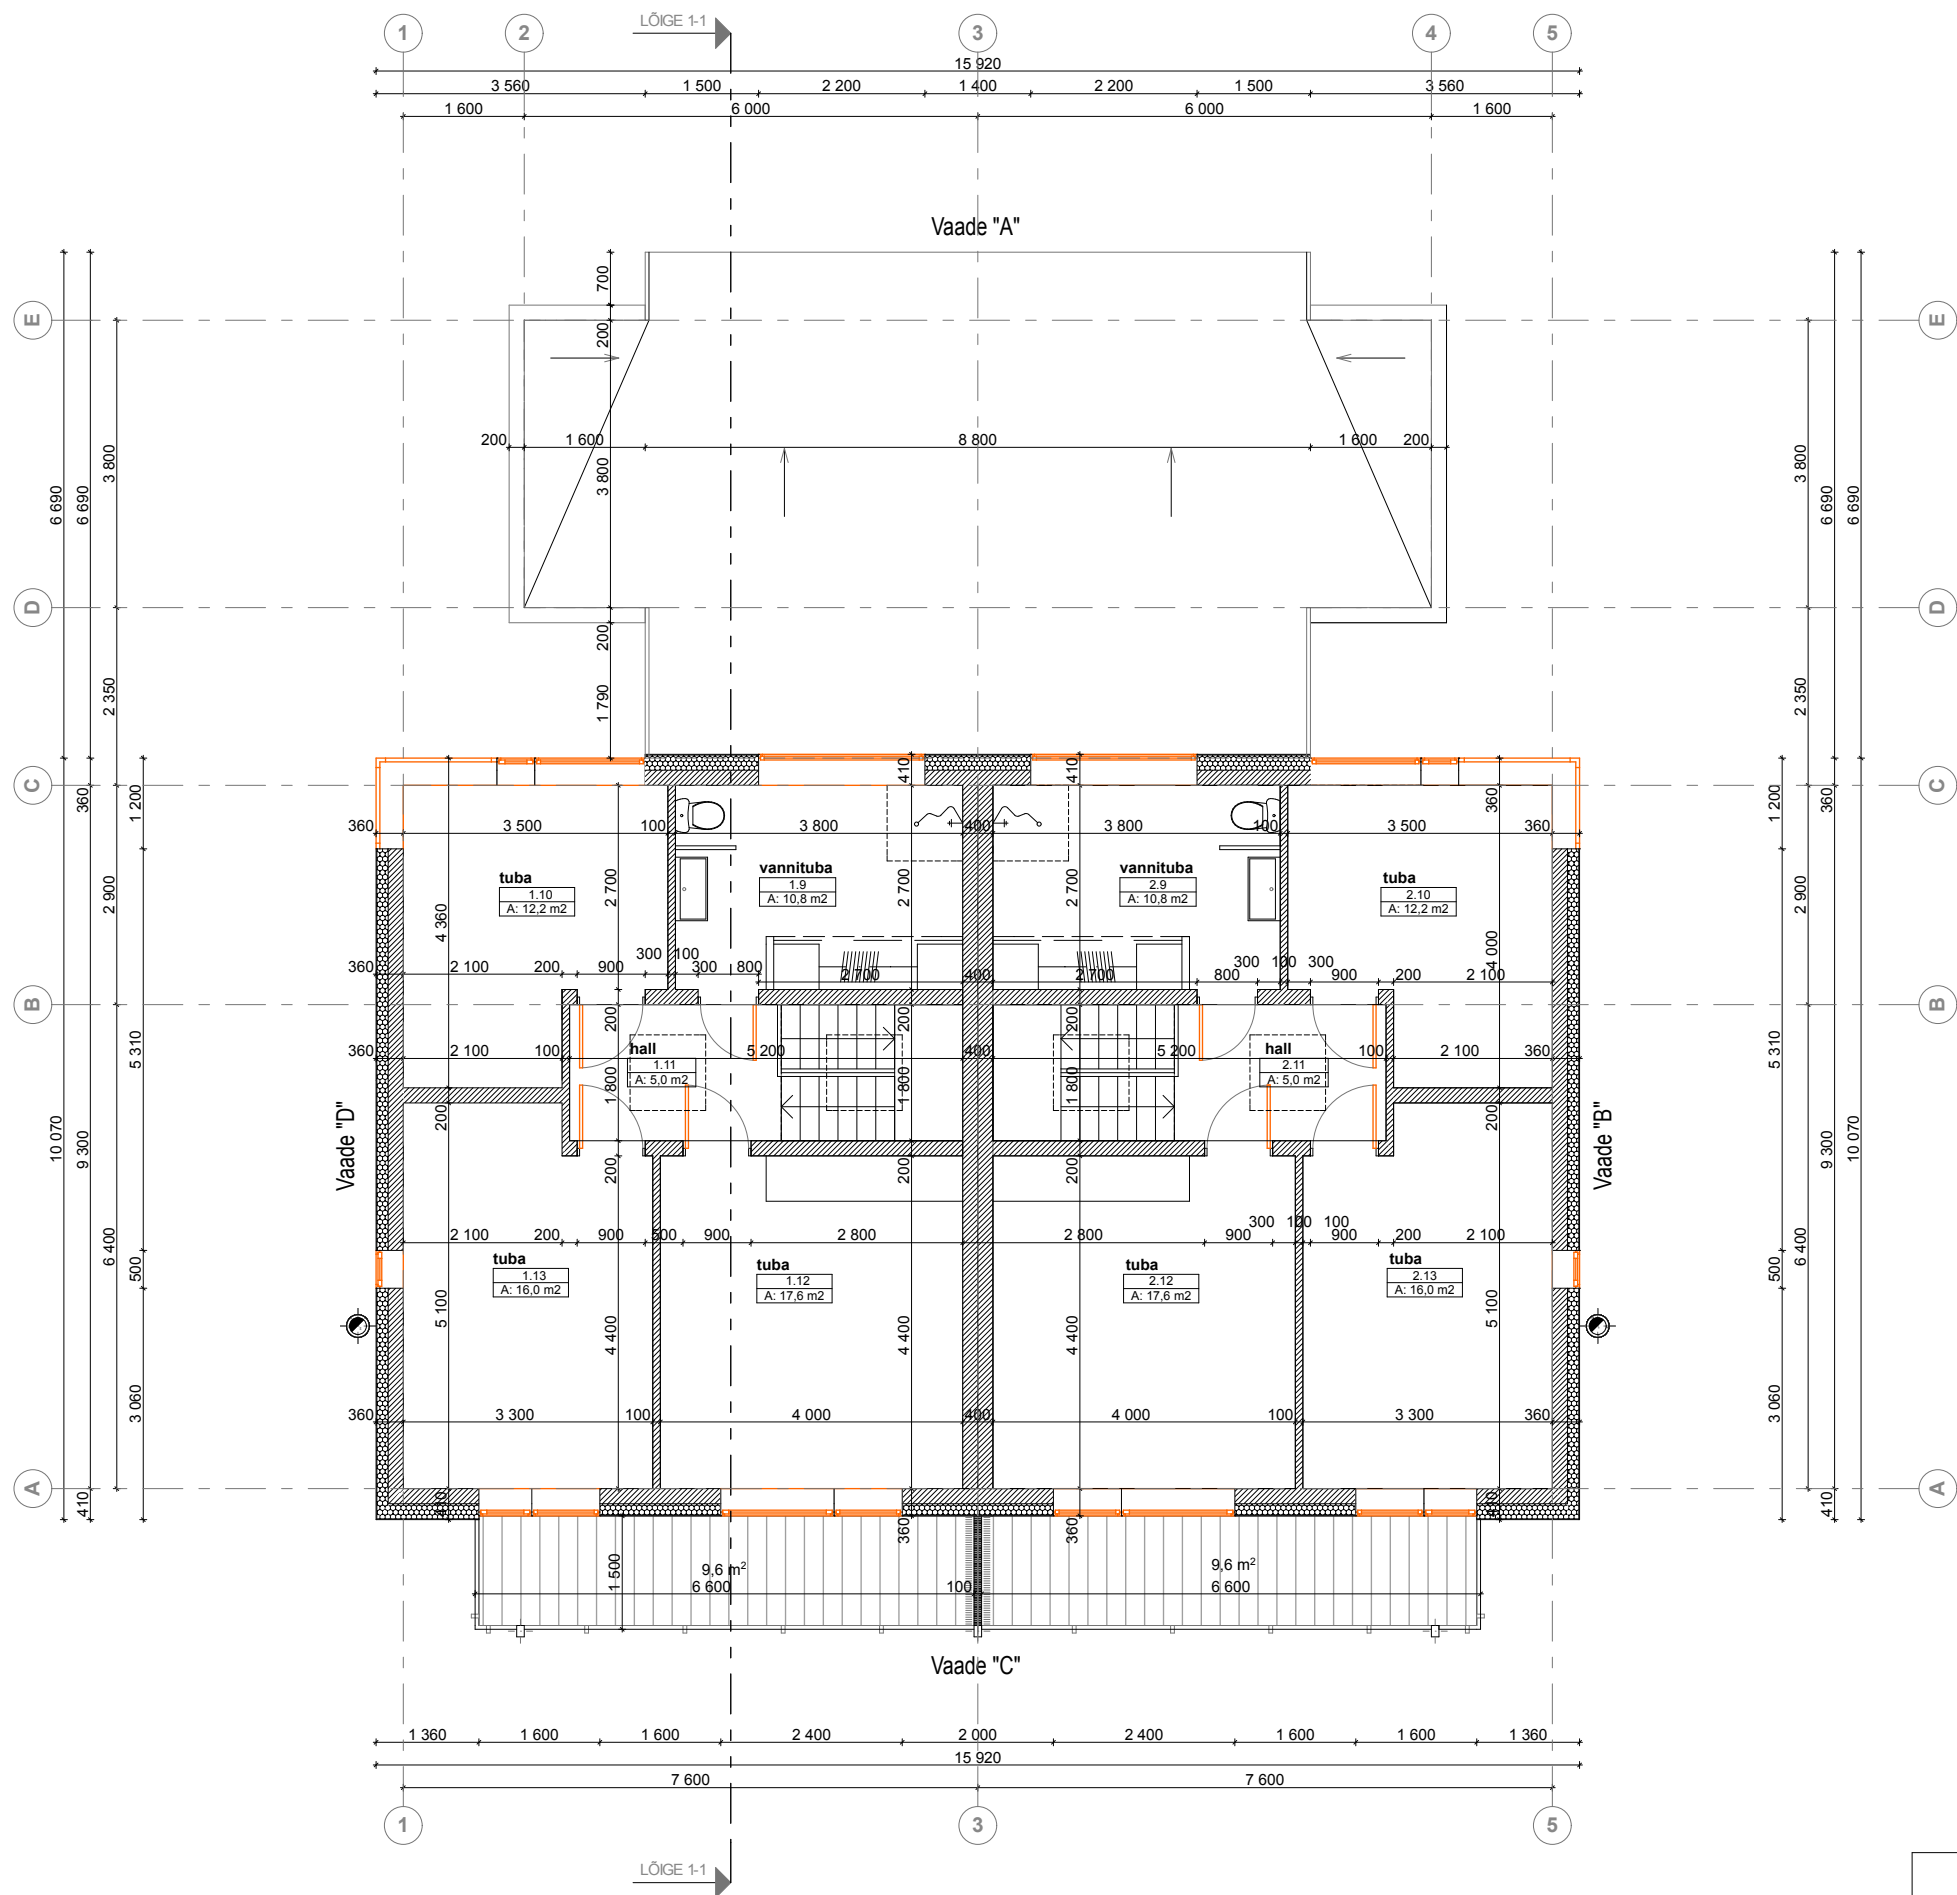

2 KORTERIGA ELAMU EKSPLIKATSIOON

KORTER 1 OSA HOONEST: 1331 / 2662		
ruumi number	ruumi nimetus	pind m²
1.1.	kuur	5,4
1.2.	abiruum	1,6
1.3.	wc	1,9
1.4.	hall	14,1
1.5.	köök	10,0
1.6.	elutuba	28,2
1.7.	pesuruum	7,6
1.8.	saun	2,7
KORTER 1 ESIMESEL KORRUSEL:		71,5
1.9.	vannituba	10,8
1.10.	magamistuba	12,2
1.11.	hall	5,0
1.12.	magamistuba	17,6
1.13.	magamistuba	16,0
KORTER 1 TEISEL KORRUSEL :		61,6
KORTER 1 KOKKU :		133,1
KORTER 2 OSA HOONEST: 1331 / 2662		
ruumi number	ruumi nimetus	pind m²
2.1.	kuur	5,4
2.2.	abiruum	1,6
2.3.	wc	1,9
2.4.	hall	14,1
2.5.	köök	10,0
2.6.	elutuba	28,2
2.7.	pesuruum	7,6
2.8.	saun	2,7
KORTER 2 ESIMESEL KORRUSEL:		71,5
2.9.	vannituba	10,8
2.10.	magamistuba	12,2
2.11.	hall	5,0
2.12.	magamistuba	17,6
2.13.	magamistuba	16,0
KORTER 2 TEISEL KORRUSEL :		61,6
KORTER 2 KOKKU :		133,1

insproprojektbüroo

Inspro OÜ Tel. 372 600 9768
C.R.Jakobsoni 14 Tallinn, 10121 EESTI
Reg. nr. EP10523199-0001 28.03.2003

JUHATAJA
Vello Penjam
TALLINN
20-03-2013

ARHITEKT
Märt Penjam

MUUT. ARV MUUDATUSE KIRJELDUS PROJ. KUUPÄEV

Kahe korteriga elamu ehitusprojekt

Lauka tee 3, Pärnamäe küla, Viimsi vald
OÜ Ruum Invest

Elamu arhitektuuri osa eelprojekt

STAADIUM EP	JOONISE NIMETUS Teise korruse plaan		
SKAALA 1:100	TÖÖ NUMBER IN 0304-2013	JOONISE NUMBER ARH 3	MUUDATUS