


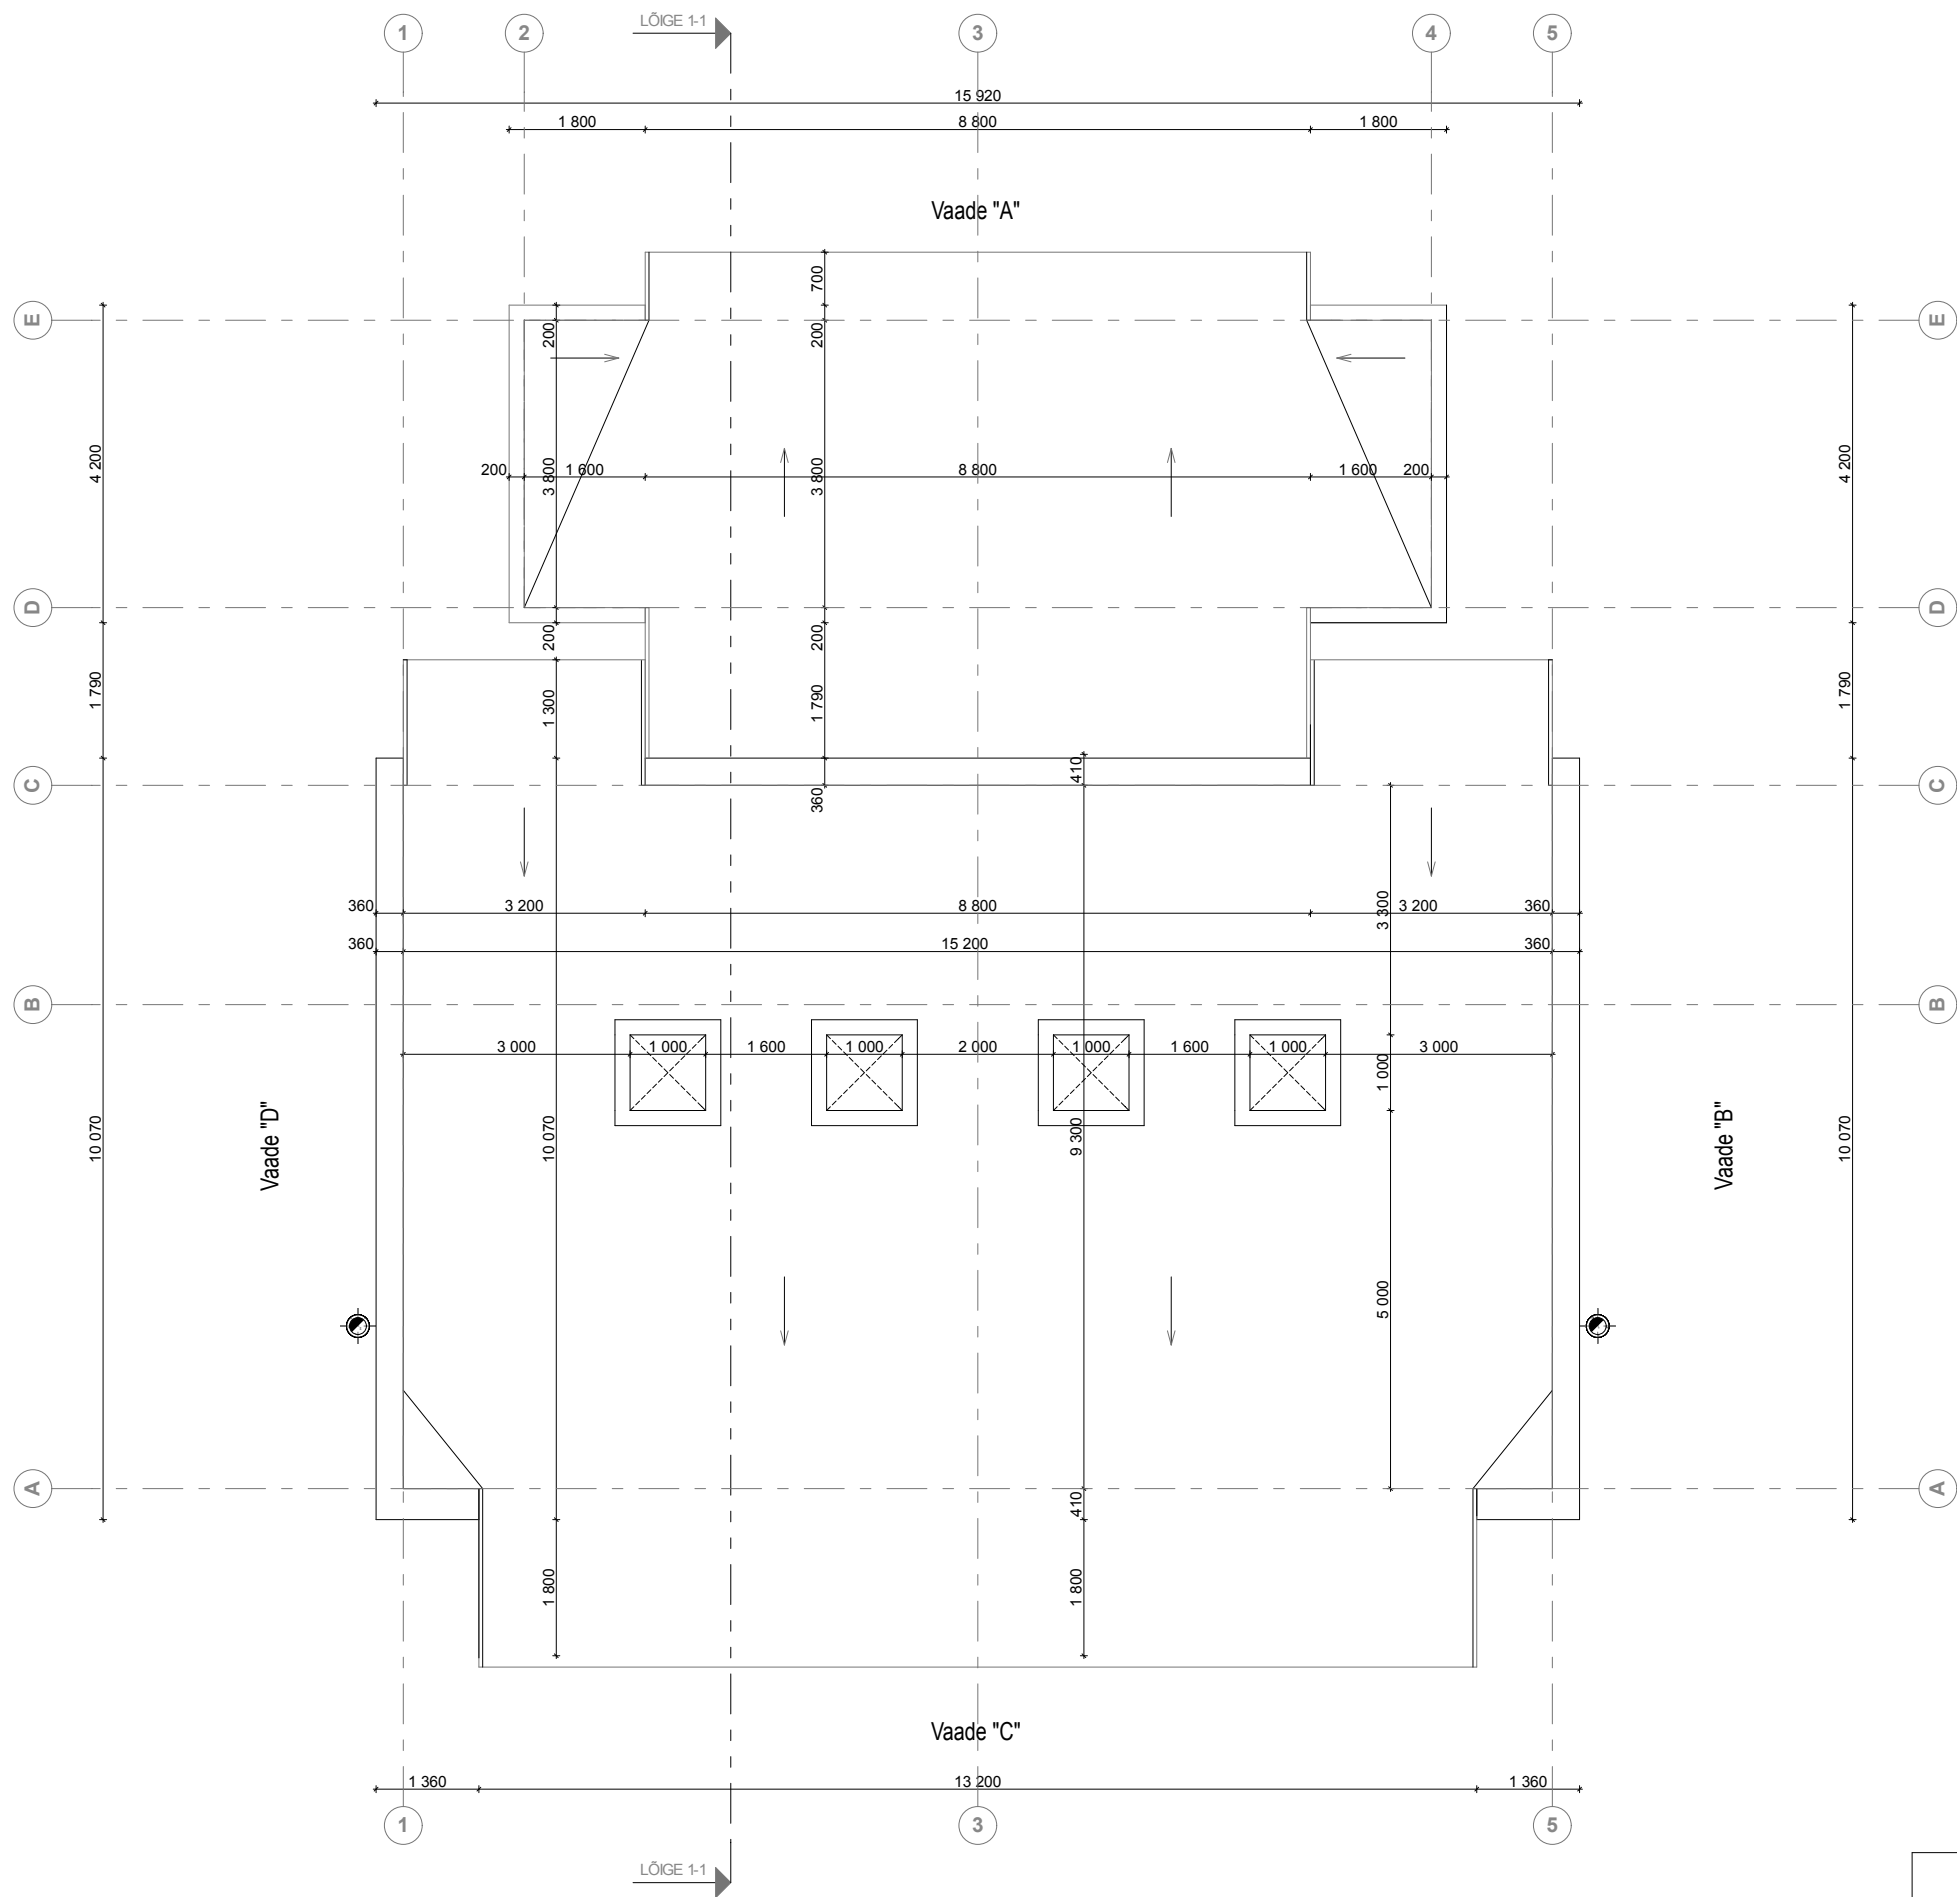

insproprojektbüroo

Inspiro OÜ Tel. 372 600 9768
C.R. Jakobsoni 14 Tallinn, 10121 EESTI
Reg. nr. EP10523199-0001 28.03.2003

JUHATAJA
Vello Penjam

ARHITEKT
Märt Penjam

TALLINN
20-03-2013

MUUT.	ARV	MUUDATUSE KIRJELDUS	PROJ.	KUUPÄEV
-------	-----	---------------------	-------	---------

Kahe korteriga elamu ehitusprojekt

Lauka tee 3, Pärnamäe küla, Viimsi vald
OÜ Ruum Invest

Elamu arhitektuuri eelprojekt

STAADIUM	JONISE NIMETUS			
EP	Katuste plaan			
SKAALA	TÖÖ NUMBER	JONISE NUMBER		MUUDATUS
1:100	IN 0304-2013	ARH 4		