



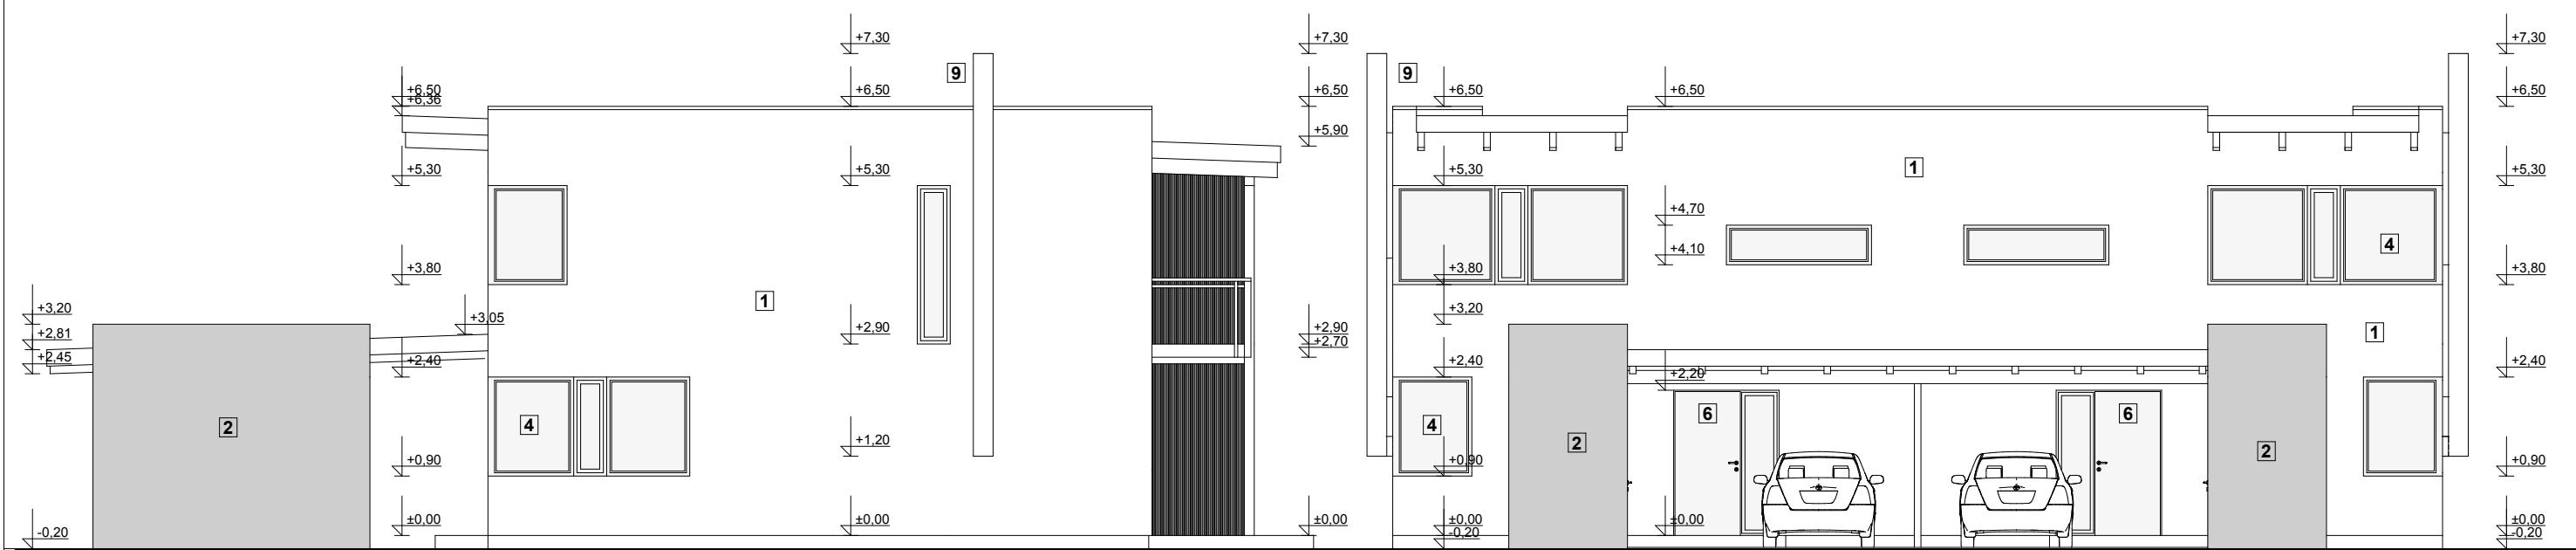

Vaade "D"

Vaade "A"

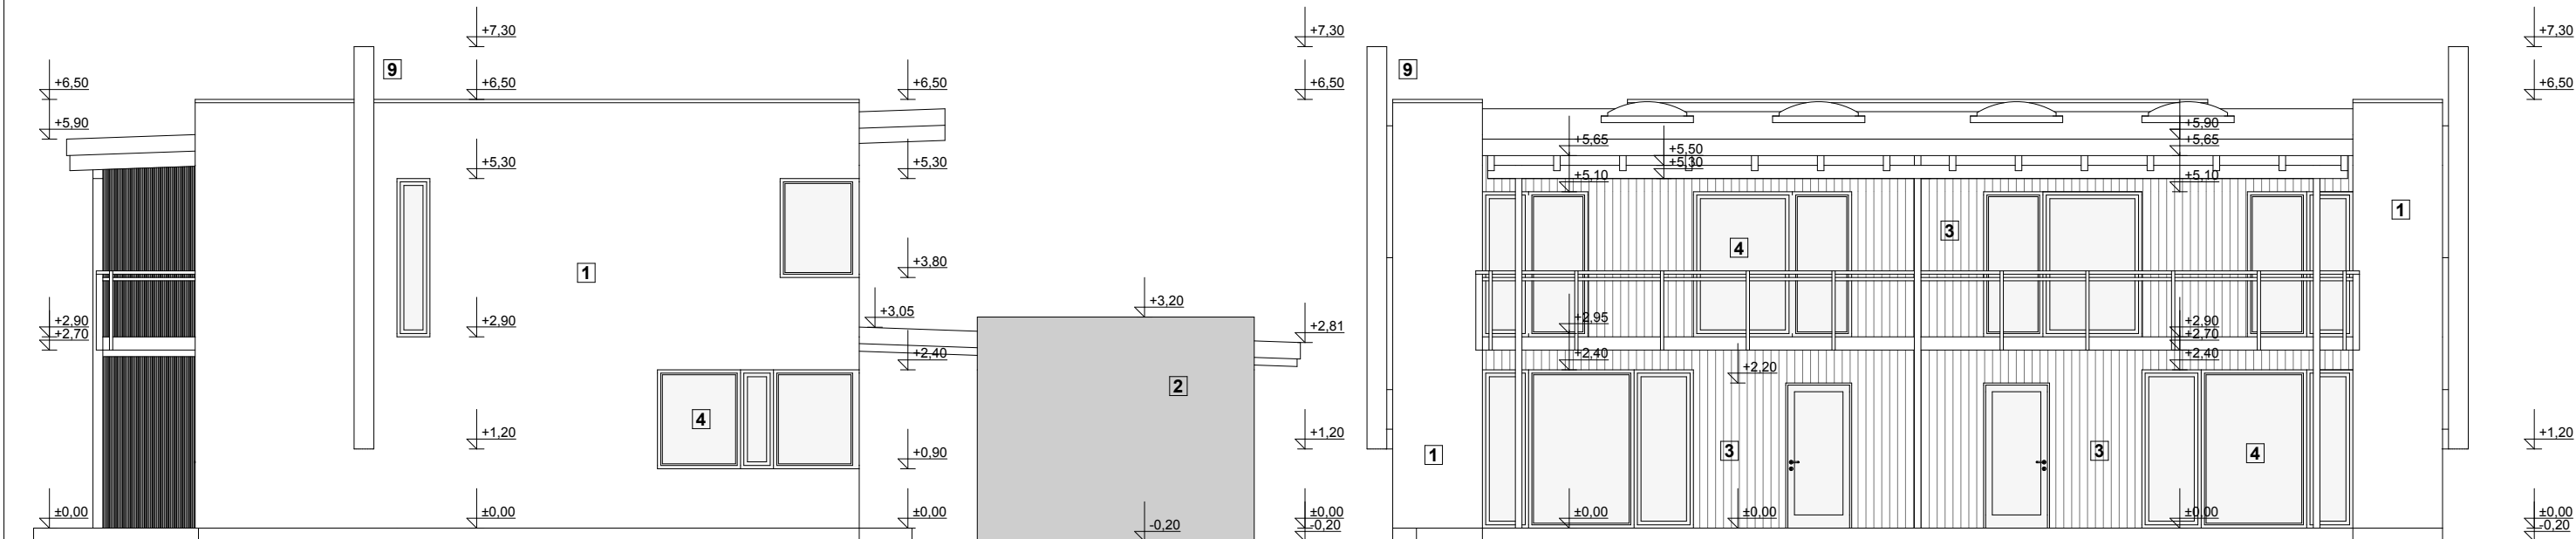

Vaade "B"

Vaade "C"

VÄLISVIIMISTLUS

- 1. FASSAADIKROHV VALGE: POLÜMEERKROHV CAPAROL K 15
- 2. FASSAADIKROHV TUMEHALL: POLÜMEERKROHV BASALT 11
- 3. FASSAADILAUDIS CAPAROL LASUUR TEAK
- 4. AKNAD PLASTPROFIIL TOON: RAL 7024 TUMEHALL
- 5. TERRASSI PUITDETAILID SÜVAIMMUTATUTERRASSILAUD 32X100 MM
- 6. VÄLISUKS TOON: TEAK PEITSITUD TMEHALLIKS
- 7. KATUSEKATE - SBS RULLMATERJAL TOON: TUMEHALL
- 8. VIIMISTLUSPLEKID TOON: RAL 7024 TUMEHALL
- 9. KORSTEN TOON: RAL 7024 TUMEHALL
- 10. SOKKEL TUMEHALL : POLÜMEERKROHV TOON 7024
- 11. RÄÄSTAD LAUDIS TUMEHALL LASUUR

insproprojektbüroo

Inspro OÜ Tel. 372 600 9768
C.R.Jakobsoni 14 Tallinn, 10121 EESTI
Reg. nr. EP10523199-0001 28.03.2003

JUHATAJA
Vello Penjam

ARHITEKT
Märt Penjam

TALLINN
20-03-2013

MUUT.	ARV	MUUDATUSE KIRJELDUS	PROJ.	KUUPÄEV
-------	-----	---------------------	-------	---------

Kahe korteriga elamu ehitusprojekt

Lauka tee 3, Pärnamäe küla, Viimsi vald
OÜ Ruum Invest

Elamu arhitektuuriuiosa eelprojekt

STAADIUM	JOONISE NIMETUS		
EP	Vaated "A", "B", "C" ja "D"		
SKAALA	TÖÖ NUMBER	JOONISE NUMBER	MUUDATUS
1:100	IN 0304-2013	ARH 5	