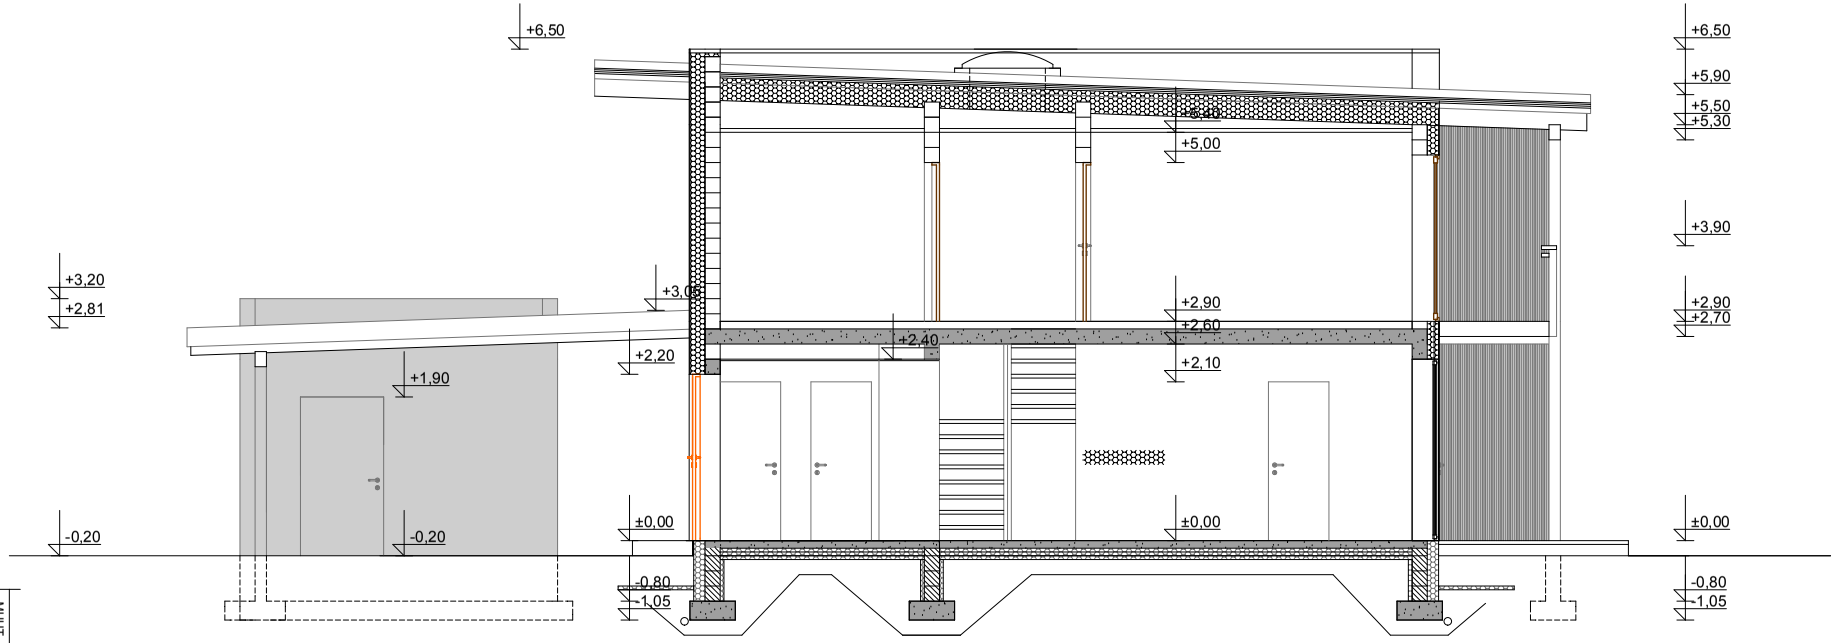

Lõige "1-1"

vl 1	parkett / keraamiline plaat parketi aluskate / hüdroisol. monol. betoonplaat 180 mm
vs. 1	fassaadikrohv / või /dekoratiivkivi 100 mm vahtpolüesterool 150 mm väikeplokk 200 mm

kat. 1	2 x SBS rullmaterjal tuulutussoontega kõva villa plaat 50mm puittalad 50x 200 mm s.500mm vahtplast 250mm aurutõke metallkarkass kips plaat 2 x 13mm
pör. 1	parkett 12 mm parketi aluskate armeeritud betoonplaat 80 mm kile vahtpolüesterool 150 mm tihendatud ehitusliiv

pör. 2	keraamil.põrandaplaat 10 mm armeeritud betoonplaat 80 mm kile vahtpolüesterool 150 mm tihendatud ehitusliiv
ss. 1	väikeplokk 200 mm
ss. 2	väikeplokk 150 mm

MUUT.	ARV	MUUDATUSE KIRJELDUS	PROJ.	KUUPÄEV

Kahe korterig elamu ehitusprojekt

Lauka tee 3, Pärnamäe küla, Viimsi vald
OÜ Ruum Invest
Elamu arhitektuuriosa eelprojekt

insproprojektbüroo
Inspro OÜ Tel. 372 600 9768
C.R.Jakobsoni 14, Tallinn, 10121 EESTI
Reg. nr: EP10523199-0001 28.03.2003

JUHATAJA: Vello Penjam
ARHITEKT: Märt Penjam
TALLINN: 20-03-2013

JOONISE NIMETUS: Lõige "1-1"
STAADIUM: EP
SKAALA: 1:100
TÖÖ NUMBER: IN 0304-2013
JOONISE NUMBER: ARH 6
MUUDATUS: