


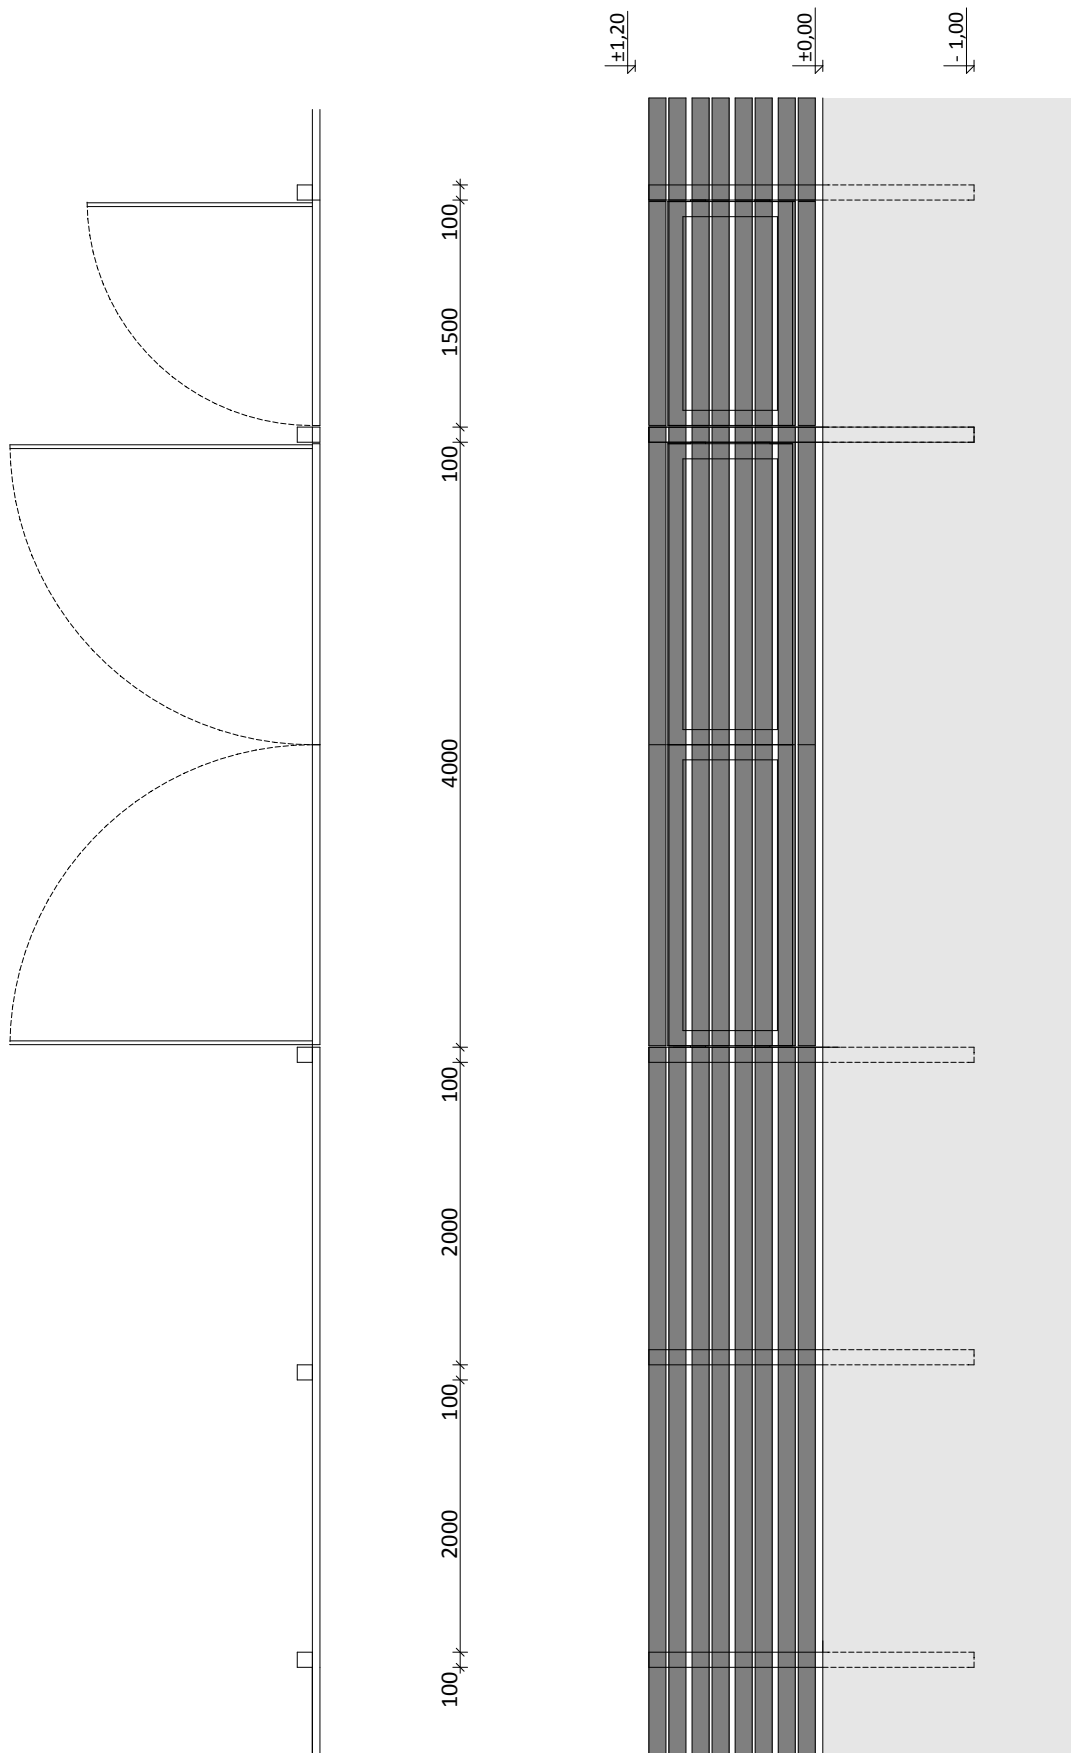

VÄLISIMMISTLUS

1. ALUPID SÜVAMMUTATUD PUIT 28X220 mm värvitud lummevaliks toon anabog RAL 7024
2. APOSTID NELKANITTORU 145X145mm
3. VARAVATE RAAVID 45X145 mm

MUUT.	ARV	MUUDATUSE KIRJELDUS	PROJ.	KUUPAEV
-------	-----	---------------------	-------	---------

insproprojektbüroo

Inspiro OÜ Tel. 372 600 9768
C.R.Jakobsoni 14 Tallinn, 10121 EESTI
Reg. nr: EP10523199-0001 28.03.2003

JUHATAJA Vello Penjam	ARHITEKT Märt Penjam
TALLINN 20-03-2013	

Kahe korteriga elamu ehitusprojekt

Lauka tee 3, Pärnamäe küla, Viimsi vald
OÜ Ruum Invest

Elamu arhitektuuriosa eelprojekt

STAADIUM EP	JOONISE NIMETUS Päärdeaia joonis	JOONISE NUMBER ARH 8	MUUDATUS
SKAALA 1:100	TÖÖ NUMBER IN 0304-2013		