
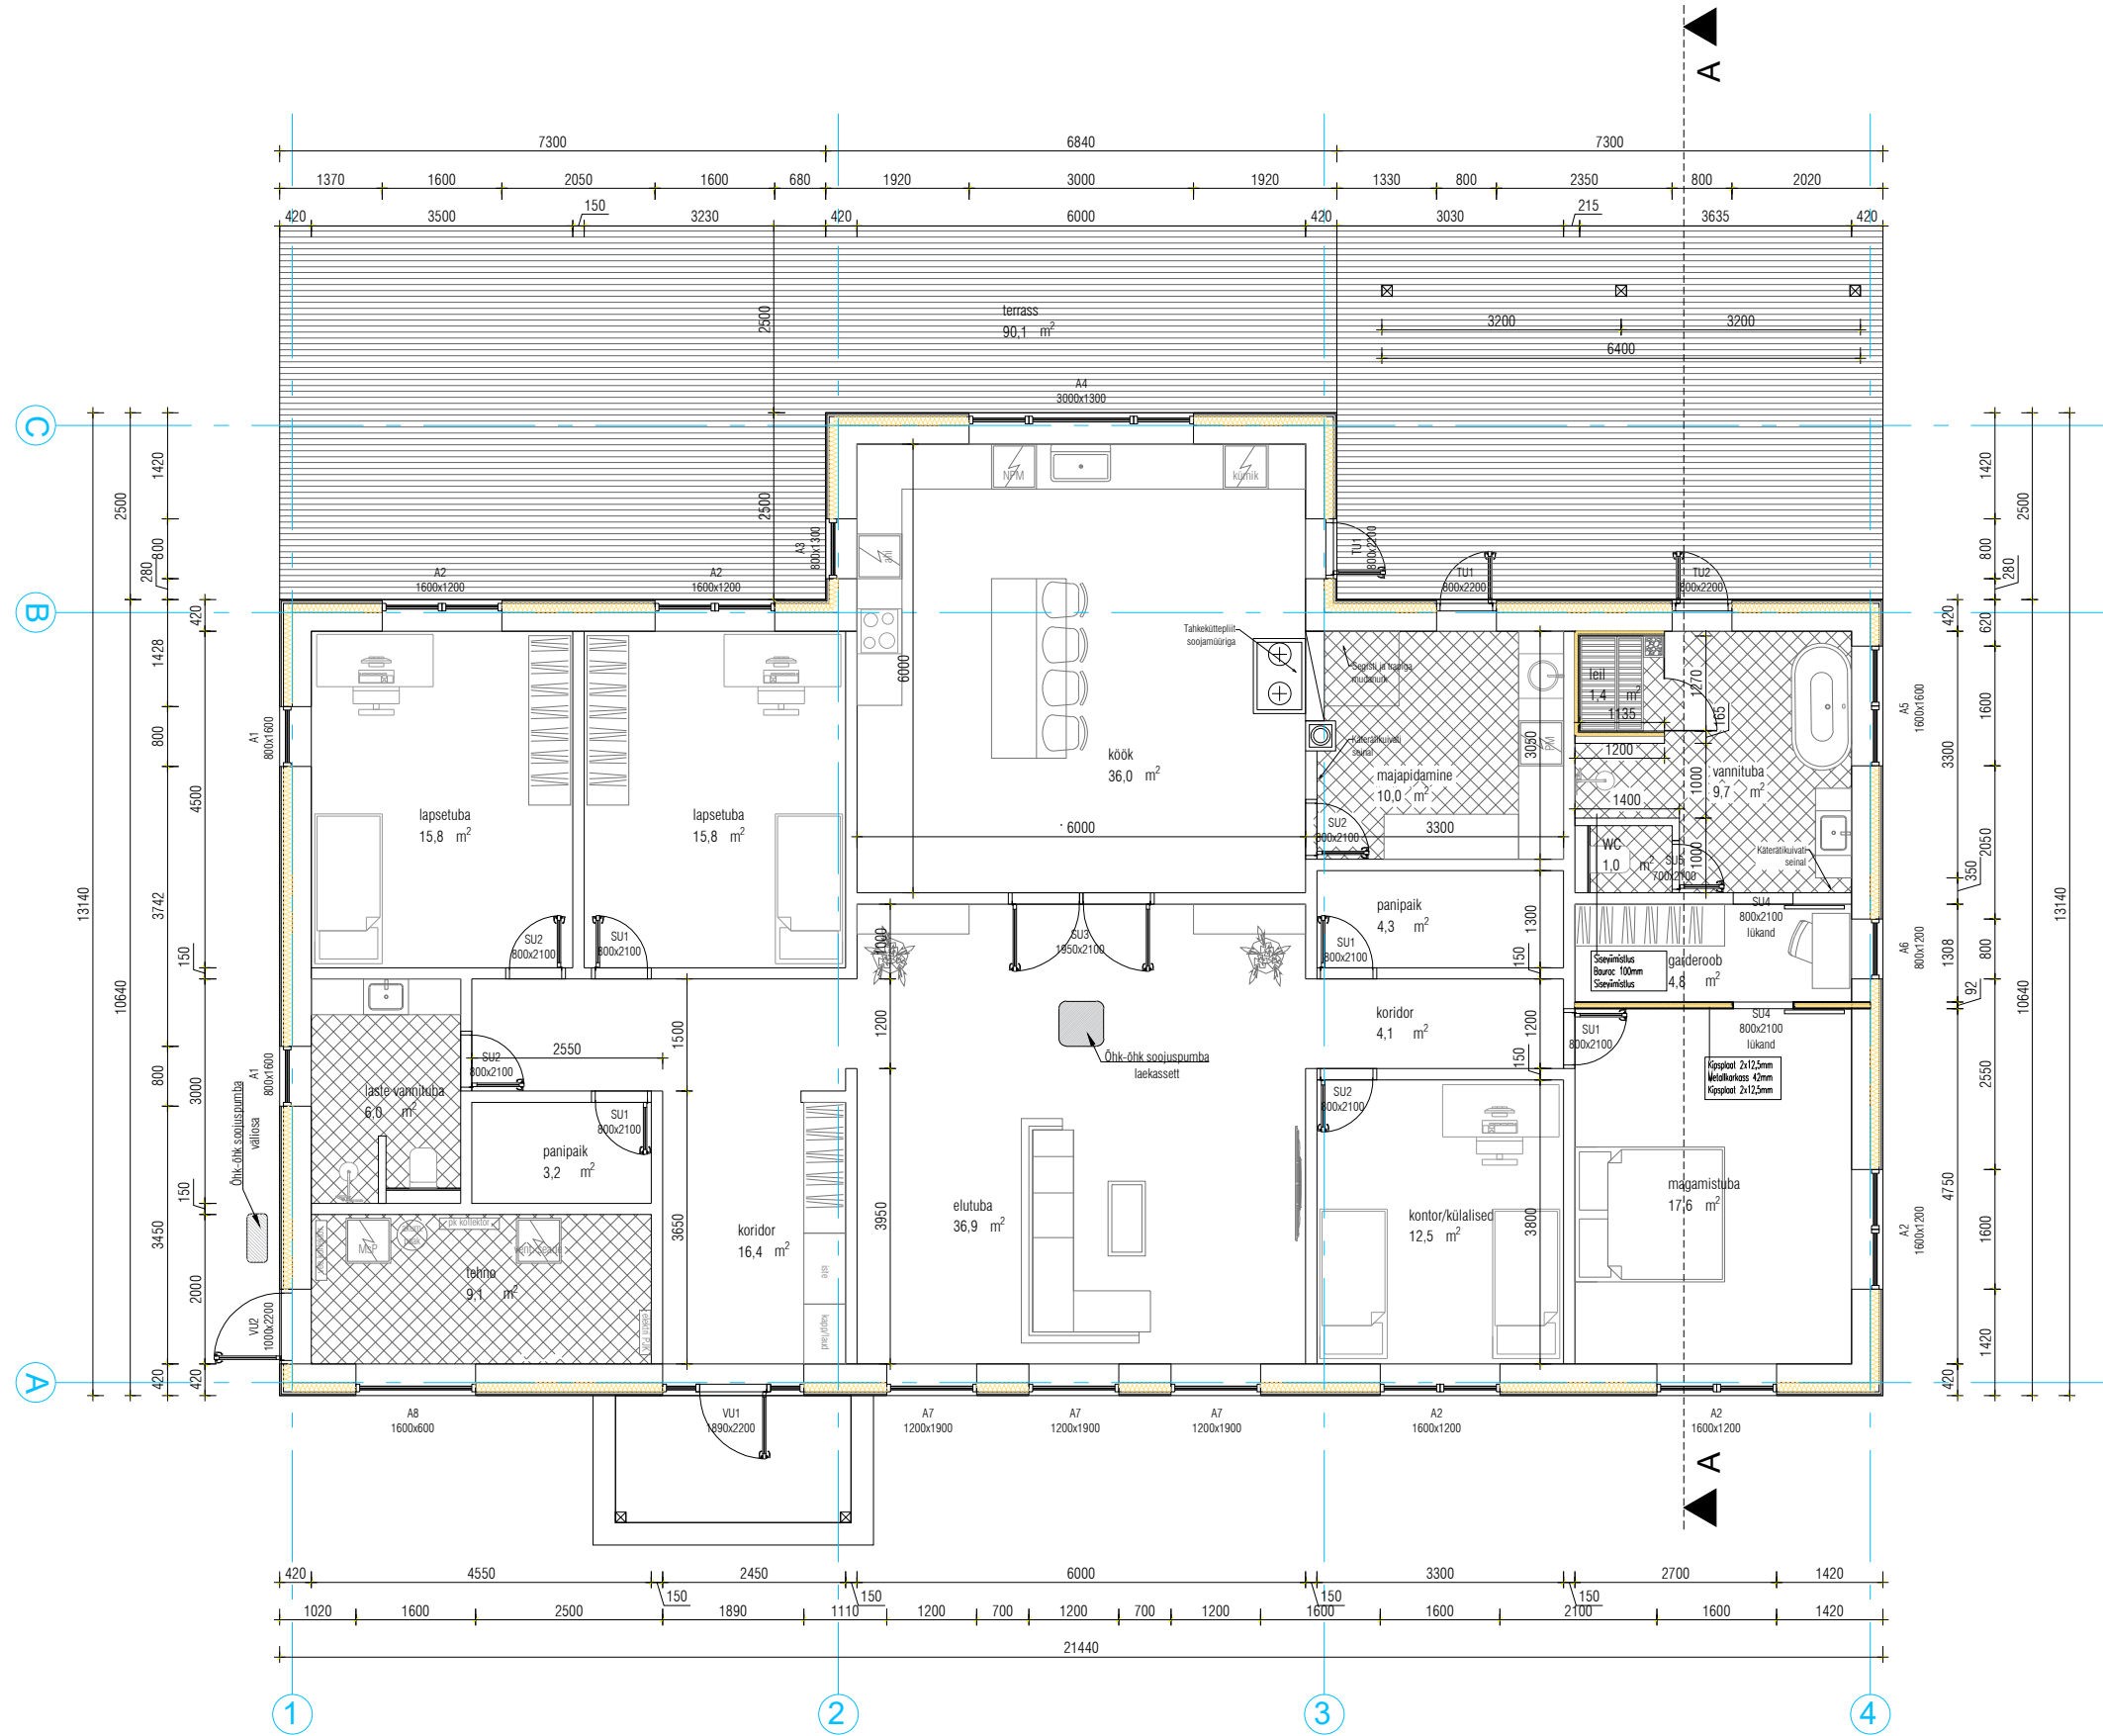


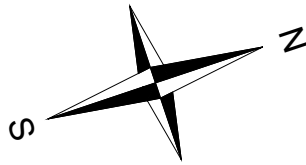

Projekteerija		Tellija		Stadium		Töö nr	
		Objekti nimetus		EP		TE019	
Vastutav		Elamu		Joonis		Põhiplaan	
		Objekti aadress		Kuupäev		Mõõtkava	
		Tartumaa, Elva vald, Annikoru,		30.07.2025		1:100	
						Joonise nr	
						EP4	