


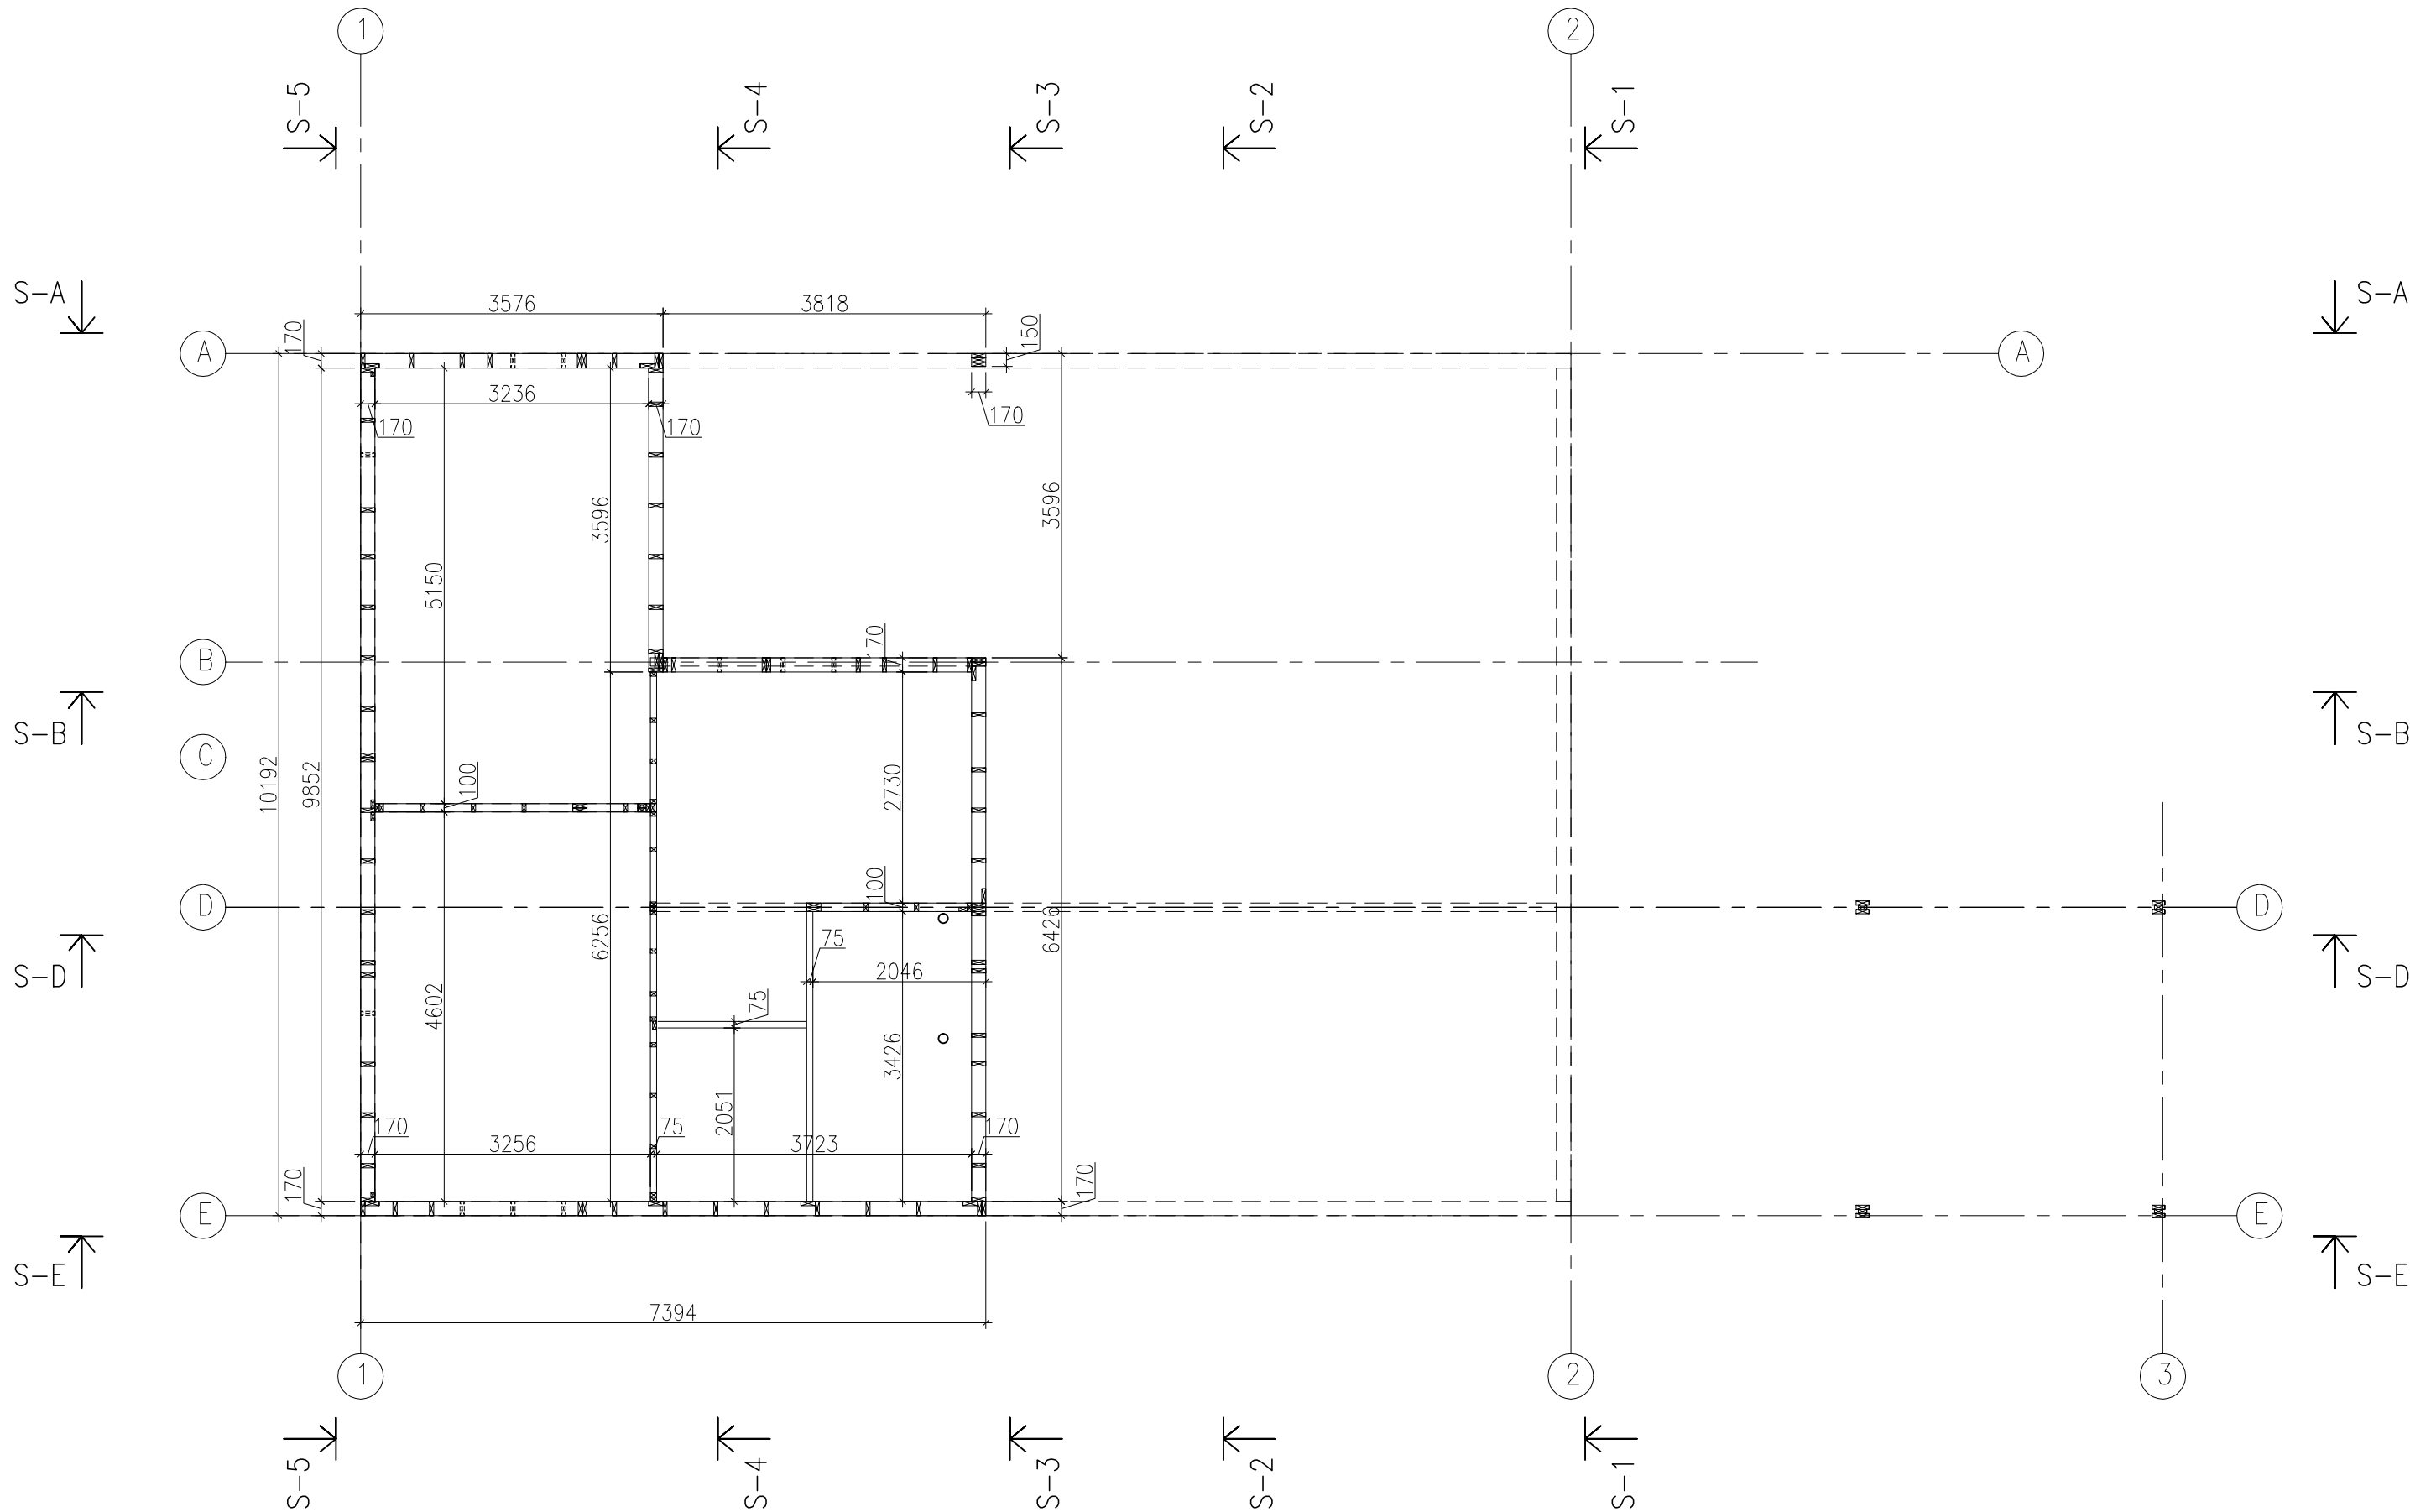

EBG OÜ Reg.nr 11318716 EEP001218	Projekti nimi ja tellija Varre 8, Muraste küla Harku vald, Harjumaa M. Tarto	Projekteerija	R. Pehter	Seina karkassi plaan 2.korrus Leht/lehti	19.07.2013 M1: 1:75
		Vast.insener	M. Karise		