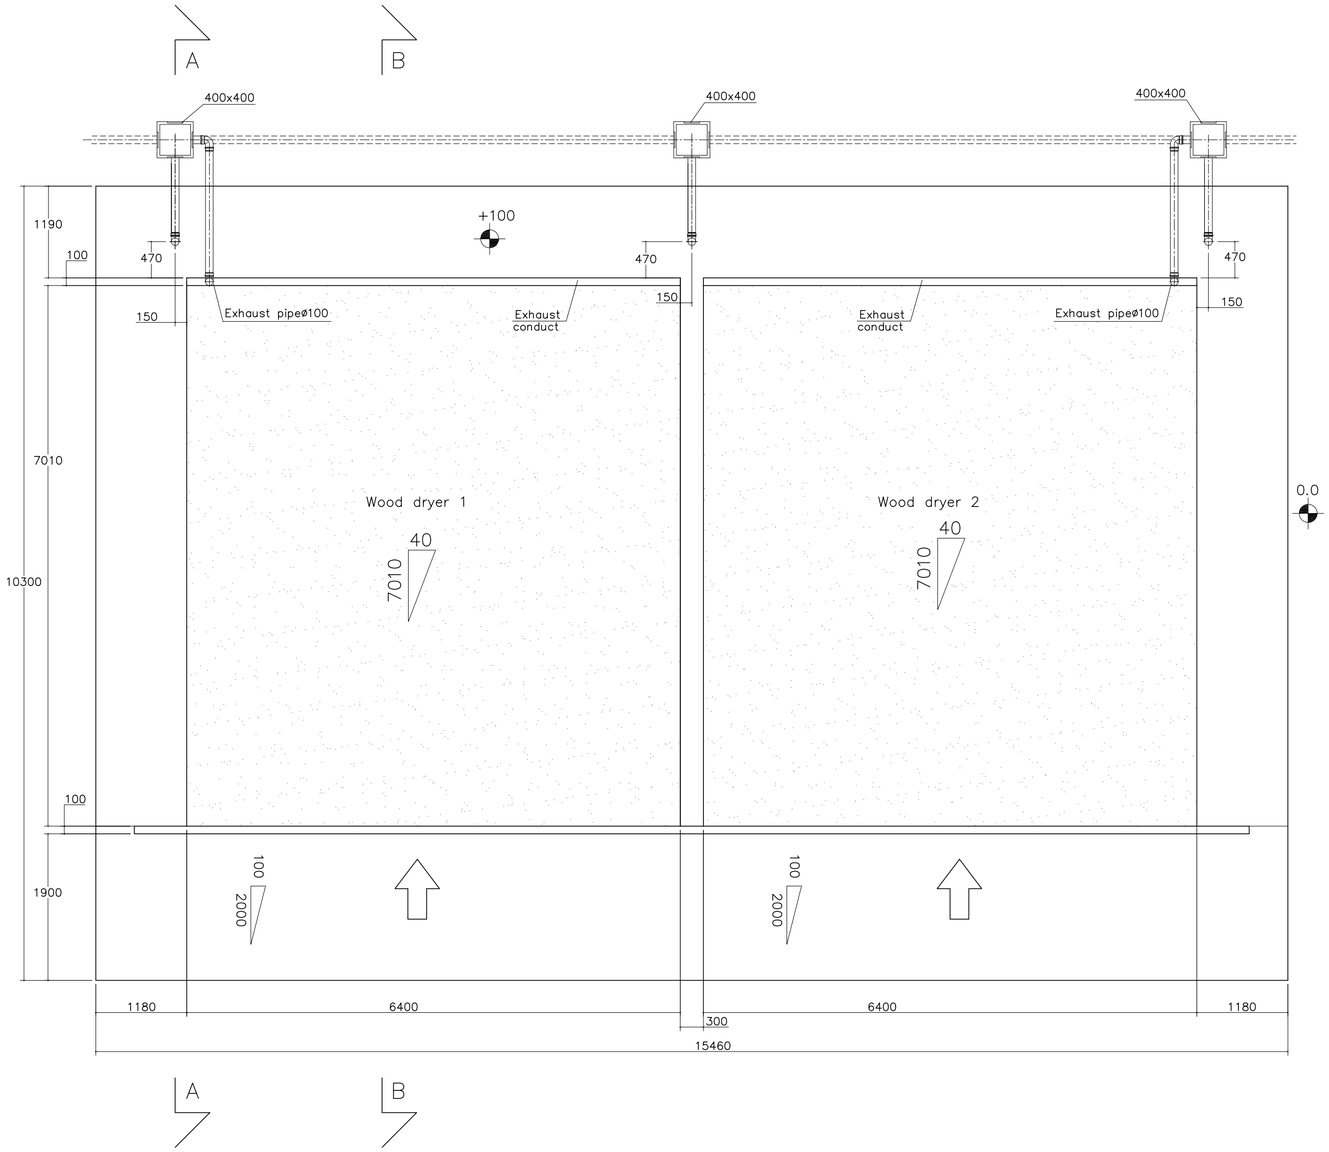

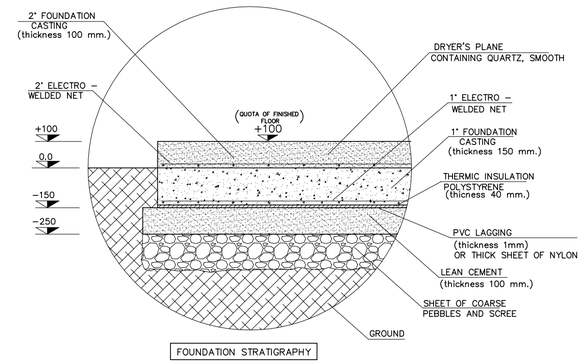

FOUNDATION STRATIGRAPHY

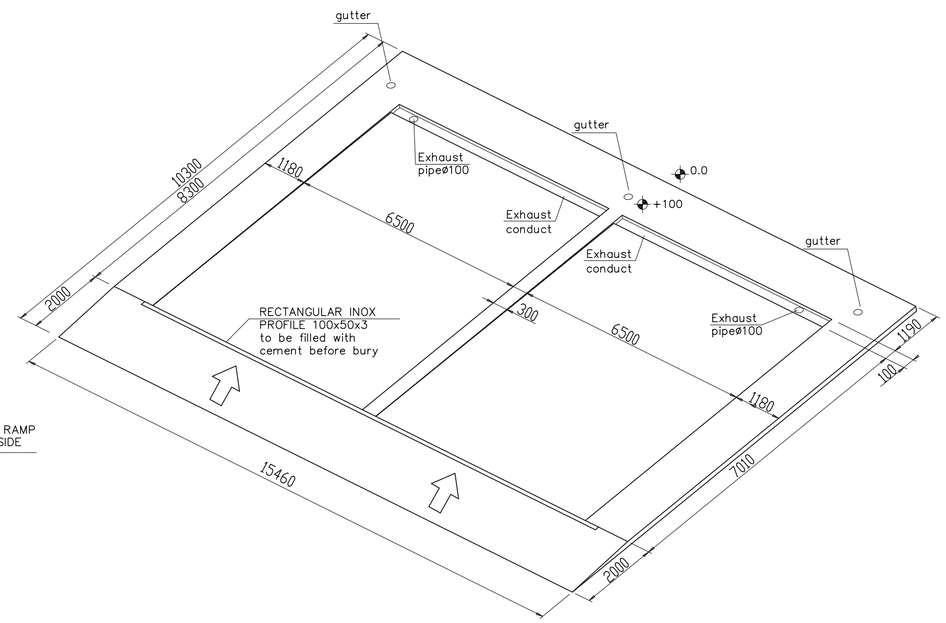

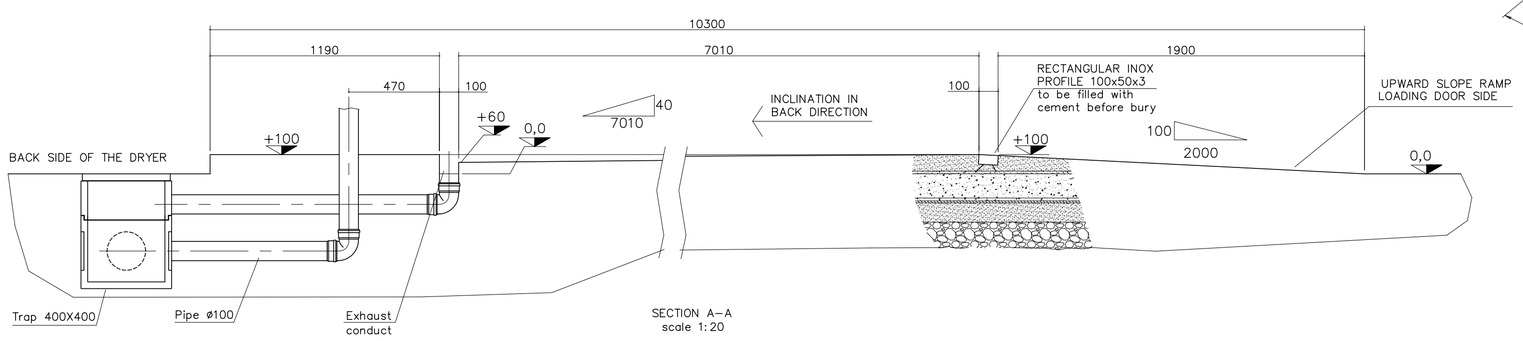

SECTION A–A
scale 1:20

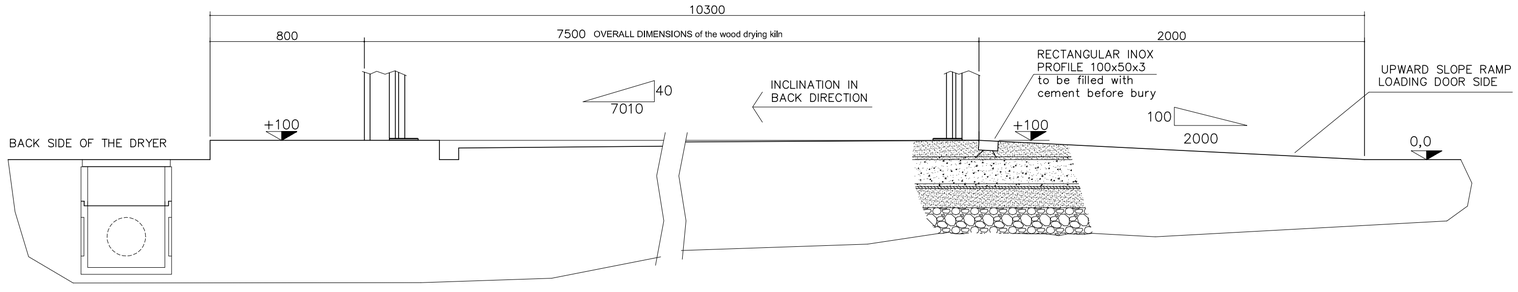

SECTION B–B
scale 1:20

c						
b						
a						
mod.	data	Descrizione		DISEGNATORE	CONTROLLATO	APPROVATO

	DISEGNATORE	CONTROLLATO	APPROVATO	QUOTE SENZA TOLLERANZA FARE RIFERIMENTO ALLA UNI 5307	SCALA 1:50
DATA	24/05/13				
FIRMA	Cavinato				

DENOMINAZIONE DISEGNO

Foundation plan 1EPL 65.72.41
–masonry works

DITTA COMMISSIONE

AS AGROSILVA
2FAST4YOU OU

SECAL
ADVANCED DRYING TECHNOLOGY
SECAL srl : Via della Fornace 81/B3 – 31023 Resana (TV) – ITALY
TEL. +39 0423 784248 – TELEFAX +39 0423 784252
web : www.secalsrl.com – info@secalsrl.com

COMMESSA	N° DIS.	TAVOLA	IND. MOD.
642.13/FAS	6089	2/4	