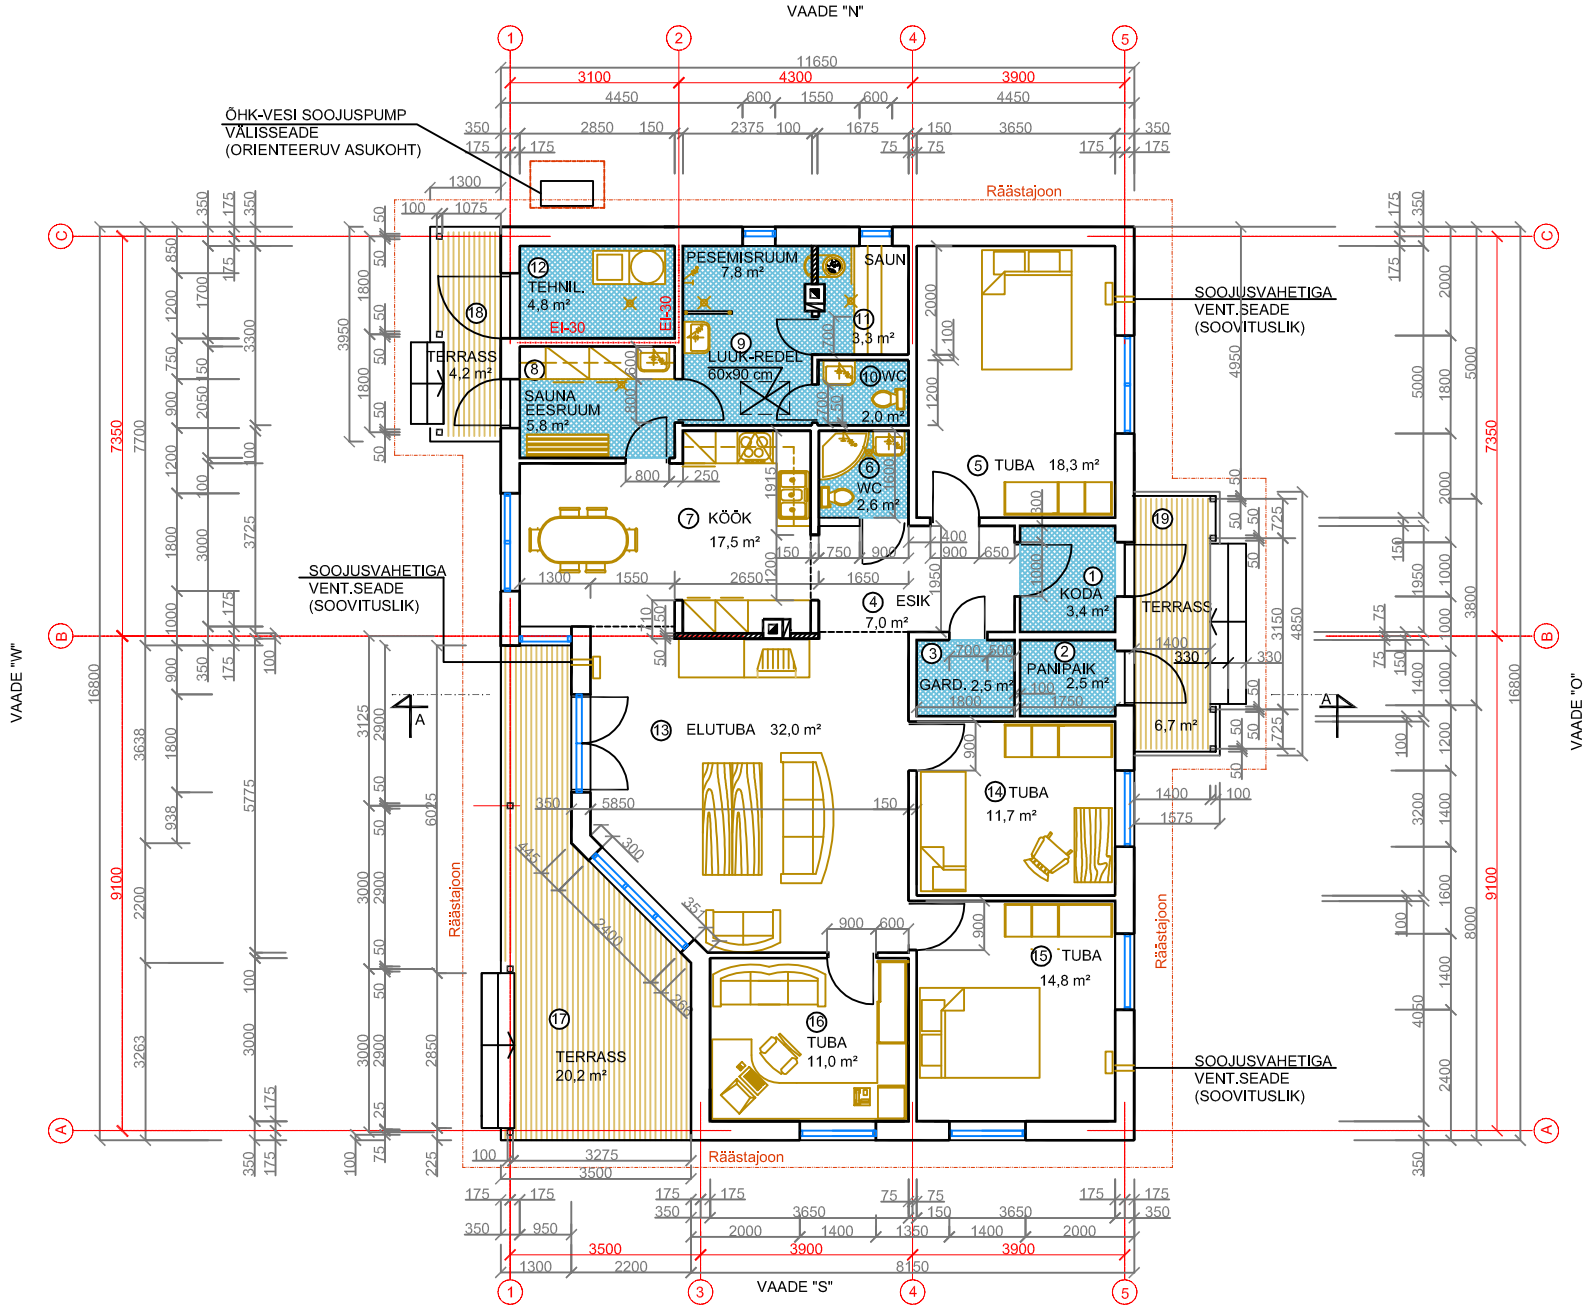


MÄRKUSED:
1. VÄLISSEINDAD PUITSÕRESTIKSEINAD MINERAALVILLSOOJUSTUSEGA
2. SISESEINAD JA VAHESEINAD PUITSÕRESTIKSEINAD MINERAALVILL-ISOLATSIOONIGA
3. RUUMIDE KOKKUVÕTE VT. JOONIS AE-8
4. LÕIGE VT JOONIS AE-3

| | | | | | |
|---|---|---|---|---|---|
| ARHITEKTIBÜROO HELI SÖÖT OÜ | | | | TÖÖ nr 05 -13 | JOONIS AE-1 | M 1:100 |
| Registrikood 11265256, MTR EEP000813 | | | | Omanik: Li Remmelg | Staadium: EELPR. |
| | | | | Objekt: | PÕHIPLAAN |
| ARHITEKT | HELI SÖÖT | | 01.04.2013 | ÜKSIKELAMU EHITUSPROJEKT<br>Krissu mü, Rannaküla, Emmaste vald | |