
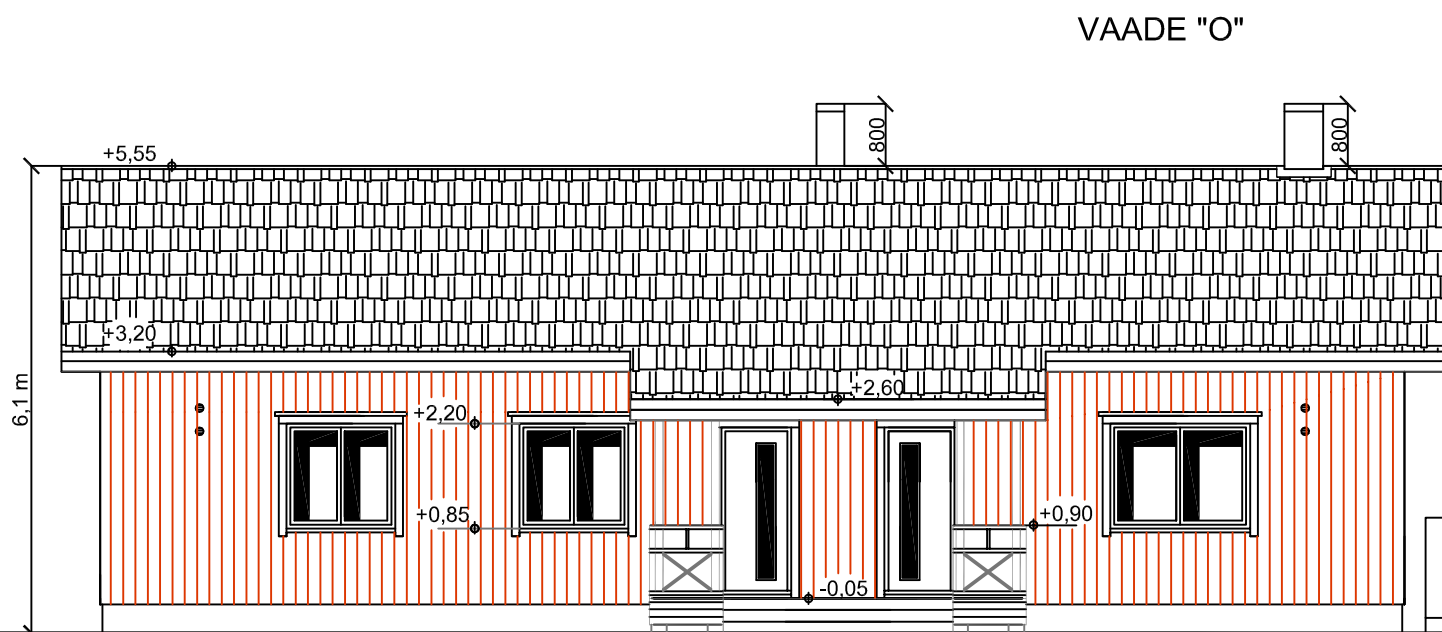


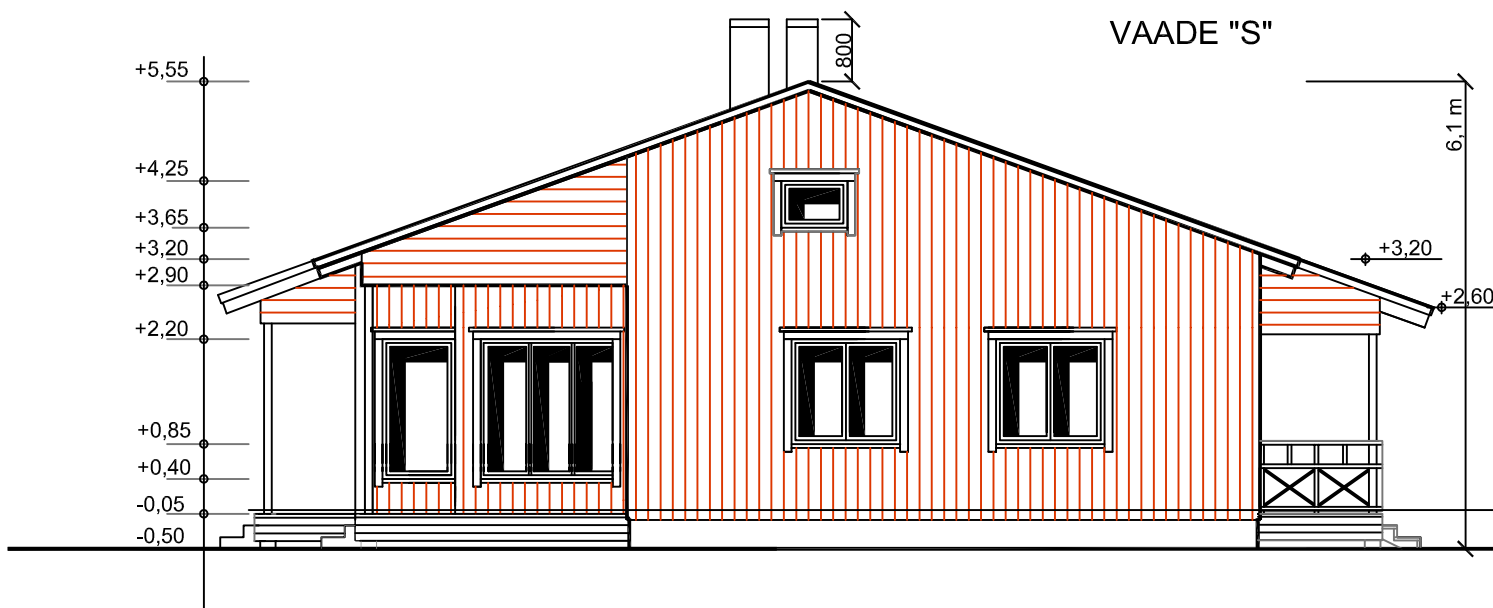

MÄRKUSED:

1. KATUS BETOONKIVIST - MUST VÄRV
2. KATUSETARVIKUD, VIHMAVEERENNID JA -TORUD - MUST VÄRV
3. VÄLISSEIN - PUITLAUDIS, ROOTSI PUNANE VÄRV
4. AKNAD - VALGED PUITTARINDID NING PIIRLAUD
5. POSTID JA TREPIVÕRED - VALGE VÄRV
6. SOKKEL - KROHV, TUMEHALL VÄRV
7. JOONISTEL ON VIHMAVEESÜSTEEMID TINGLIKULT NÄITAMATA

ARHITEKTIBÜROO HELI SÕÖT OÜ				TÕÖ nr 05 -13	JOONIS AE-4	M 1:100
Registrikood 11265256, MTR EEP000813				Omanik: Li Rimmelg		Stadium: EELPR.
				Objekt:		VAATED "S" JA "O"
ARHITEKT	HELI SÕÖT		01.04.2013	ÜKSIKELAMU EHITUSPROJEKT		
				Krissu mü, Rannaküla, Emmaste vald		