


VAADE - C

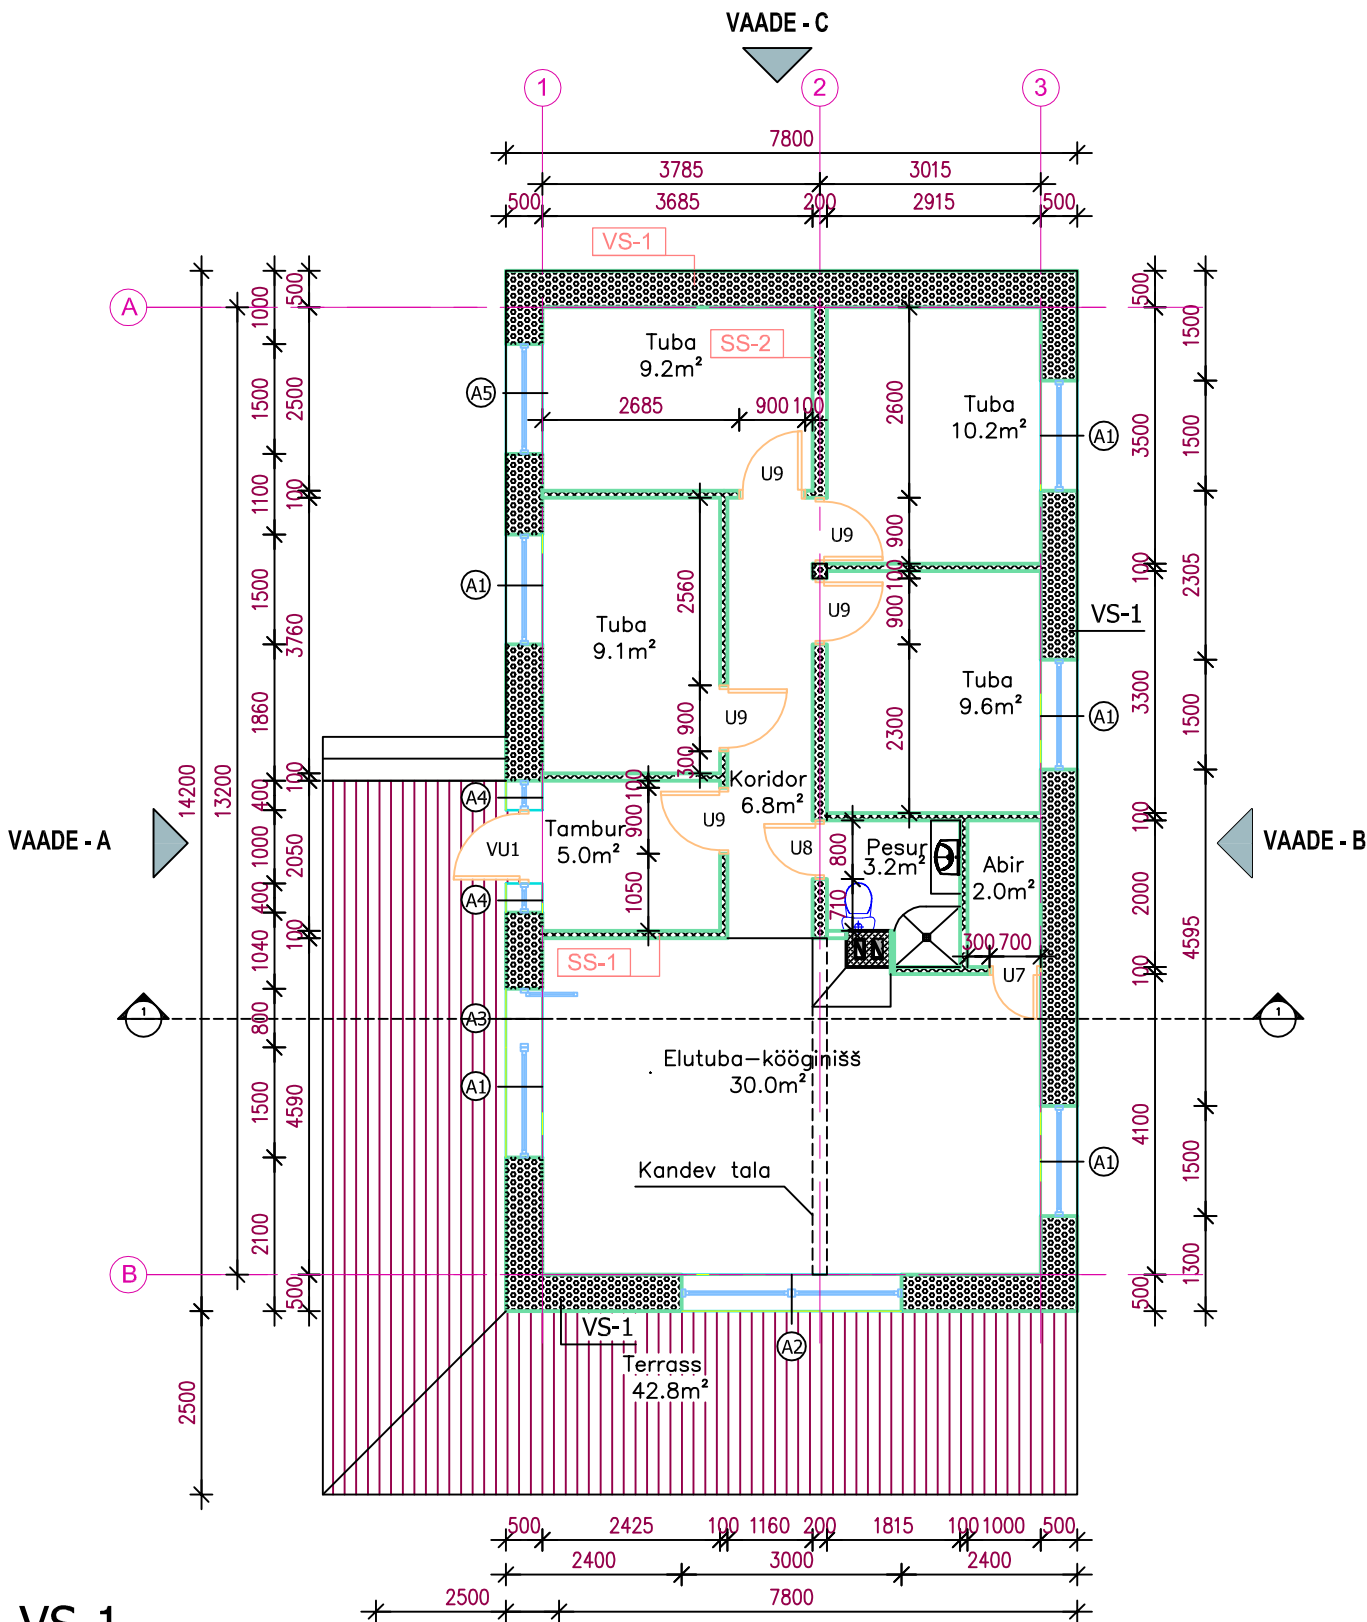

VS-1

VÄLISVIIMISTLUS VOODRILAUD 22mm  
DIST.LIIST 25X50mm S.600mm  
ÕHKVAHE 25mm  
AEROC ECOTERM 500mm  
SISEVIIMISTLUS KROHV



VAADE - D

Töö nr. 19-02-13A

Objekti nimetus: ÜKSIKELAMU EHTUSPROJEKT

Asukoht: HARJUMAA HARKU VALD VAHI KÜLA VAHIMEHE TEE 10

PROJEKTEERIS: E.KALLAS /ALLKIRJASTATUD DIGITAALSELT/

KINNITAS: U.METS /ALLKIRJASTATUD DIGITAALSELT/

Tellija: KAIDO GRÜNBERG

Stadium EP Mõõt 1:100 Joonise nr. AE- 04

ARHITEKTUURNE PROJEKTEERIMINE : EEP 000859

FIRMA REGISTRI NUMBER : 11284360

TEL: 52 56 994

EMAIL: ERKI@VISAHING.EU

Joonis: PÕHIPLAAN

OÜ VISAHING DESIGNER  
AGENCY  
KAUNA 3 TALLINN 10138