


Vahimehe tee 11
19801:011:1033

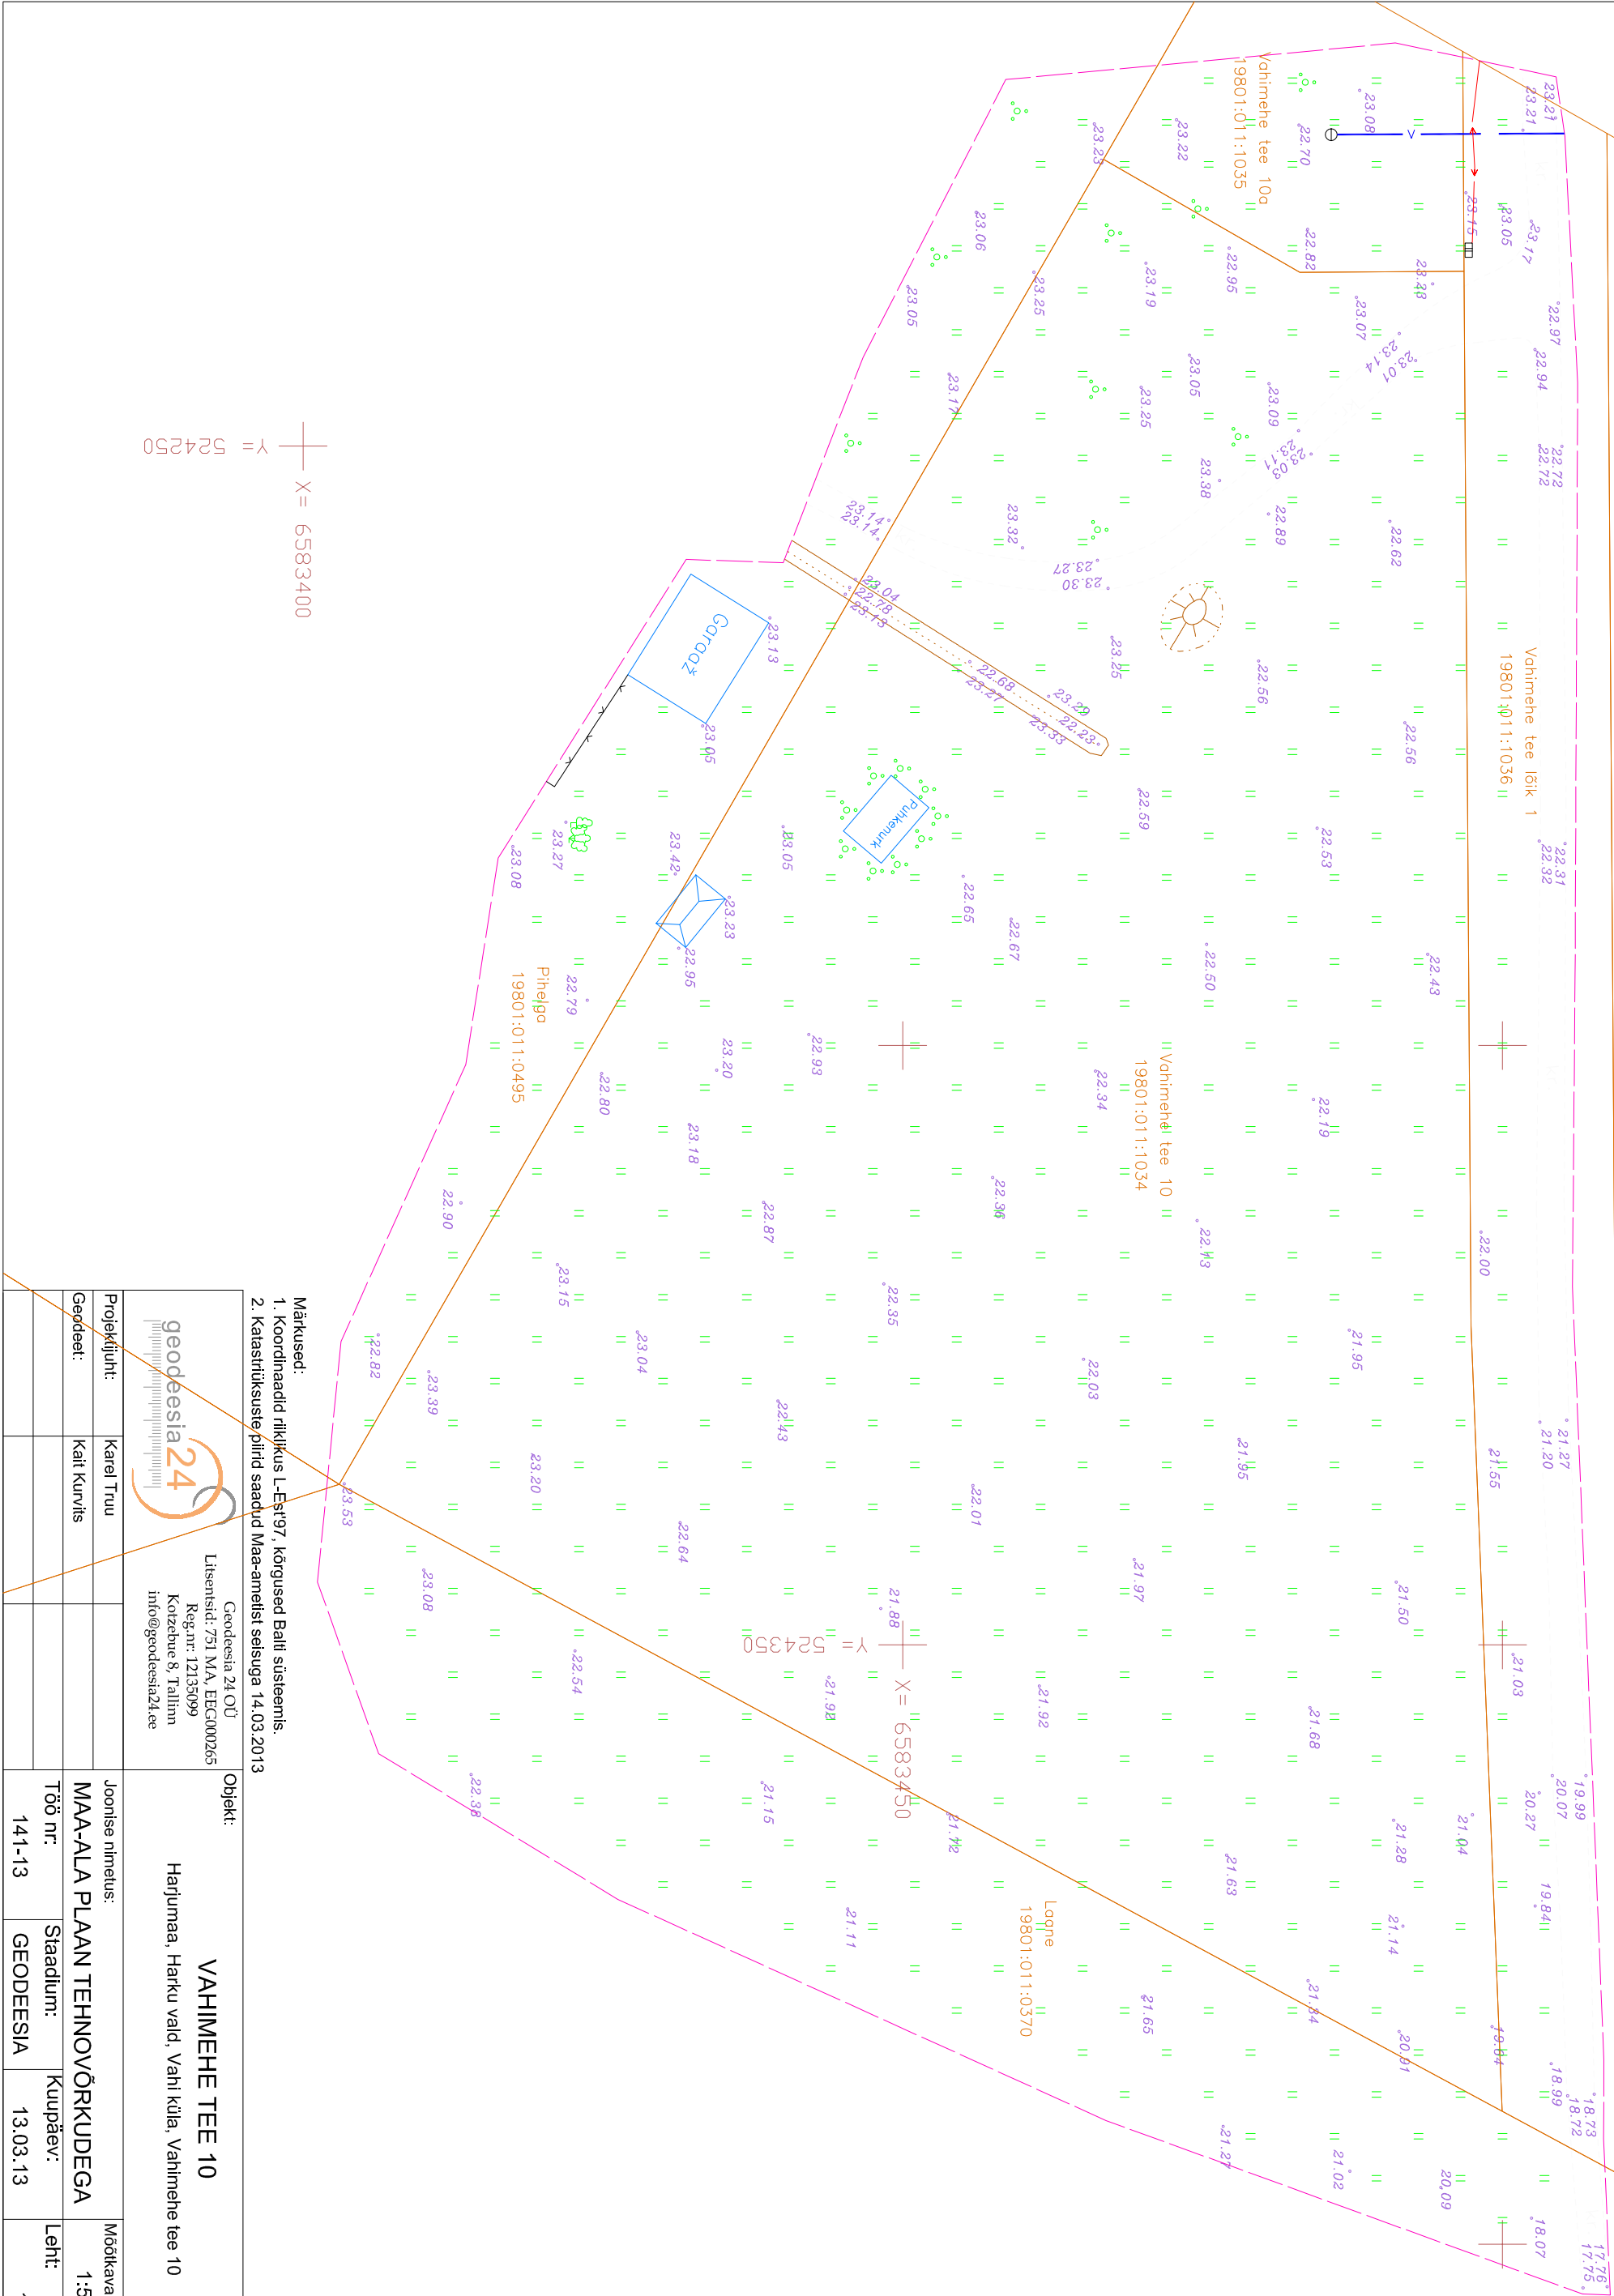

X = 6583400
Y = 524250

Märkused:

- Koordinaadid riiklikus L-Est97, kõrgused Balli süsteemis.
- Katastritsuste piltid saadud Maa-ametist seisuga 14.03.2013

<div><div>geodeesia24</div><div>Geodeesia 24 OÜ Litsentsid: 751 MA, EEG000265 Reg.nr: 12135099 Koitebue 8, Tallinn info@geodeesia24.ee</div></div>		Objekt: VAHIMEHE TEE 10 Harjumaa, Harku vald, Vahi küla, Vahimehe tee 10	
Projekti juht:	Karel Truu	Joonise nimetus:	
Geodeet:	Kait Kurvis	MAA-ALA PLAAN TEHNOVÕRKUDEGA	
		Töö nr:	Staadium:
		141-13	GEODEESIA
		Kuupäev:	Leht:
		13.03.13	1
			Möötkava:
			1:500